

国立研究開発法人科学技術振興機構
外国人研究者宿舎生活サポート等業務
民間競争入札実施要項（案）

令和4年 月

国立研究開発法人科学技術振興機構

目 次

1. 対象公共サービスの詳細な内容及びその実施に当たり確保されるべき対象公共サービスの質に関する事項	3
2. 実施期間に関する事項	5
3. 入札参加資格	6
4. 入札に参加する者の募集に関する事項	6
5. 対象公共サービスを実施する者を決定するための評価の基準その他の対象公共サービスを実施する者の決定に関する事項	9
6. 対象公共サービスに関する従来の実施状況に関する情報の開示に関する事項	13
7. 民間事業者が使用させることができる備品等について	13
8. 民間事業者が、対象公共サービスを実施するに当たり、国の行政機関等の長等に対して報告すべき事項、秘密を適正に取り扱うために必要な措置その他の対象公共サービスの適正かつ確実な実施の確保のために契約により民間事業者が講ずべき措置に関する事項	14
9. 民間事業者が対象公共サービスを実施するに当たり第三者に損害を加えた場合において、その損害の賠償に関し契約により当該民間事業者が負うべき責任（国の行政機関等が当該損害の賠償の責めに任ずる場合における求償に応ずる責任を含む。）に関する事項	19
10. 対象公共サービスに係る法第7条第8項に規定する評価に関する事項	19
11. その他対象公共サービスの実施に関し必要な事項	19

別紙1：従来の実施状況に関する情報の開示	21
別紙2：Ninomiya House Resident Satisfaction Questionnaire（退去時アンケート）	25
別紙3：仕様書	26
別紙4：外国人研究者宿舎の運営に関する内規	34
別紙5：国・地域別受入実績	41
別紙6：居室・共用室の家具・家電・備品	43
別紙7：居室清掃業務について	45
別紙8：二の宮ハウス共用室の利用料金	46
別紙9：主な業務備品	47
別紙10：外国人研究者宿舎パンフレット	50
別紙11：施設概要	52

企画書

様式1：生活サポート等業務企画書	124
様式2：業務実績	125
様式3：本業務実施に対する認識	127
様式4：業務の実施体制及び業務全体の管理方法	128
様式5：質の確保及び業務コスト等削減に関する考え方	129
様式6：改善提案総括表	130
様式7：各業務の従来の実施方法に対する改善提案	134
様式8：緊急時の体制及び対応方法	135
様式9：再委託に関する事項	136
様式10：入札参加事業者等確認書	137

**国立研究開発法人科学技術振興機構 外国人研究者宿舍生活サポート等業務
民間競争入札実施要項**

競争の導入による公共サービスの改革に関する法律（平成18年法律第51号。以下「法」という。）に基づく競争の導入による公共サービスの改革については、公共サービスによる利益を享受する国民の立場に立って、公共サービスの全般について不断の見直しを行い、その実施について、透明かつ公正な競争の下で民間事業者の創意と工夫を適切に反映させることにより、国民のため、より良質かつ低廉な公共サービスを実現することを目指すものである。

前記を踏まえ、国立研究開発法人科学技術振興機構（以下「機構」という。）は、公共サービス改革基本方針（令和4年7月閣議決定）別表において民間競争入札の対象として選定された外国人研究者宿舍生活サポート等業務（以下「本業務」という。）について、公共サービス改革基本方針に従って、本実施要項を定めるものとする。

1. 対象公共サービスの詳細な内容及びその実施に当たり確保されるべき対象公共サービスの質に関する事項

(1) 対象公共サービスの詳細な内容

ア. 対象施設の概要

- ・名称：国立研究開発法人科学技術振興機構 外国人研究者宿舍「二の宮ハウス」
- ・設置目的：我が国の研究機関等において研究活動を行う外国人研究者及びその家族（以下、「居住者」という。）を対象に、宿舍及び各種支援サービスを提供し、研究者が円滑に生活を開始し、研究活動に専念できる環境を整備することで、我が国の研究環境の国際化に資する。
- ・所在地：茨城県つくば市二の宮1-6-2
- ・敷地面積：6,569.32 m²
- ・延床面積：18,298.36 m²
- ・主用途：宿泊施設（東棟、西棟、南棟、北棟：1LK 104室、1LDK 71室）
附帯施設（管理事務室、中央監視室、応接室、集会室、セミナー室2室、打合せ室2室、
スポーツジム、プレイルーム、交流サロン、和室、駐車場148台等）
- ・規模構造：地下1階地上9階SRC造（一部RC造）
- ・竣工日：平成13年3月

イ. 業務の対象と業務内容

次の①～⑦の業務を実施する。

①統括業務

業務内容は仕様書（別紙3）のとおり。

②窓口業務

業務内容は仕様書（別紙3）のとおり。

③入居受付等業務

業務内容は仕様書（別紙3）のとおり。

④生活支援業務

業務内容は仕様書（別紙3）のとおり。

⑤居室設備・備品等の維持管理業務

業務内容は仕様書（別紙3）のとおり。

⑥経理業務

業務内容は仕様書（別紙3）のとおり。

⑦その他の管理業務

業務内容は仕様書（別紙3）のとおり。

ウ．業務期間開始前及び終了時の引継方法

①本業務の契約期間が開始する前に、本業務を行っている者から、事前に十分な引継ぎを受けること。当該引継ぎに要する費用は引継ぎを受ける民間事業者の負担とし、業務に必要な知見の移転が終了するまで行うものとする。なお、契約期間開始前に業務を行っていた者が引き続きその業務を行うこととなる場合には、この限りではない。

②本業務の契約期間が終了する際、本業務を引継ぐ者に対し、事前に十分な引継ぎを行うこと。当該引継ぎに要する費用は引継ぎを受ける民間事業者の負担とし、本業務を引継ぐ者が決定次第速やかに引継ぎを開始して、業務に必要な知見の移転が終了するまで行うものとする。なお、契約期間終了後に引き続きその者が業務を行うこととなる場合には、この限りではない。

③本業務の契約期間が終了する際、本業務の遂行に当たり使用した設備・備品等については、原状回復をした上で機構に引き渡すこと。また、民間事業者が本業務に供するために持ち込んだ設備・備品等については、すべて民間事業者の負担で撤去すること。

④本業務の契約期間が終了する際、機構が提供した情報については、書類や電子データ等の媒体の種類に関わらずすべて機構に返却すること。また、民間事業者が本業務の遂行に当たり収集した情報及び本実施要項において作成が義務づけられている書類又は電子媒体については、すべて機構に無償で引き渡すこと。

(2) サービスの質の設定

本業務の実施に当たり達成すべき質及び確保すべき水準は以下のとおりとする。

ア．本業務の包括的な質

本業務を通じて包括的に達成すべき質は、居住者が安全で快適な生活を送ることを可能とするとともに、宿舎施設における公共サービスの円滑な実施を可能とすることとし、具体的には以下のとおりとする。

①品質の維持

本業務の不備に起因する窓口業務の停止が発生しないこと。(0回)

本業務の不備に起因する入居受付業務の停止が発生しないこと。(0回)

本業務の不備に起因する生活支援業務の停止が発生しないこと。(0回)

②安全性の確保

本業務の不備に起因した人身事故又は物損事故の発生が無いこと。(0回)

③快適性の確保

居住者に対し退去時に実施するアンケート(別紙2)のうち、本業務に関する部分の設問(4 Services)について、80%以上の回答者から、「Very satisfied(とても満足)」「Satisfied(満足)」の評価を得ること。

イ．各業務において確保すべき水準

各業務において確保すべき水準は、業務の内容として別紙3で開示する情報に定める内容とし、法令に反しない限り、企画書(本実施要項4.(2)イ.)において改善提案を行うことができる。

ウ．創意工夫の発揮可能性

本業務を実施するにあたっては、以下の観点から民間事業者の創意工夫を反映し、公共サービスの質の向上(包括的な質の向上、効率性の向上)及び経費の削減等に努めるものとする。

①本業務の実施全般に対する改善提案

民間事業者は、本業務の実施全般に係る質の向上及び経費削減の観点から取組むべき事項等の改善提案を行うことができる。その際、具体的な方法等を示すとともに、現行基準レベルの質が確保できる根拠等を企画書に明示すること。

②各業務に関する改善提案

民間事業者は、本業務における各業務に係る質の向上及び経費削減の観点から取組むべき事項の改善提案を行うことができる。その際、質の向上に向けた具体的な方法等を示すとともに、現行基準レベルの質が確保できる根拠等を企画書に明示すること。

(3) 委託費の支払方法

委託費の支払いは、四半期毎の概算払い（前払い）とする。

ア．概算払いの機会、原則として年4回（4月、7月、10月、翌年1月）とする。4月、7月及び10月の支払機会については請求は任意であるが、翌年1月の概算払いについては、当該年度分に係る支払いとして必ず請求すること。

イ．4月、7月及び10月の支払機会については、原則としてそれぞれ当該年度契約額の25%、50%及び75%を当該年度支払累計額の上限とする。ただし、資金需要に応じて、概算払い申込み時に機構と協議の上で上限値を超過することも可能とする。翌年1月の支払機会については、「12月末までの発生実績額」と「1月～3月の発生見込額」（当該年度契約額を上限とする）を請求すること。

ウ．各支払い月の初旬までに「支払請求書」を提出すること。

エ．概算払いのスケジュールは以下のとおり。

概算払機会	支払対象（累計額）	支払請求書の提出 （委託先→機構）	概算払時期 （機構→委託先）
第1回（4月）	当該年度契約額の25%が上限	4月初旬まで	4月末頃
第2回（7月）	当該年度契約額の50%が上限	7月初旬まで	7月末頃
第3回（10月）	当該年度契約額の75%が上限	10月初旬まで	10月末頃
第4回（翌年1月） 【必須】	12月末までの実績＋翌年1～3月の見込額 （当該年度契約額の100%が上限）	翌年1月初旬まで	翌年1月末頃

オ．概算払い終了後の確定検査により、当該年度の支払い額が過大であったことが判明した場合、過大分を機構からの返還請求に基づき、期日までに返還すること。

(4) 費用負担等に関する留意事項

ア．消耗品等

本業務を実施するに当たり、居室設備・備品等にかかる消耗品は必要により機構と協議の上、委託費により購入できるものとする。なお、宿舎における在庫や備蓄等からの払出しを優先すること。（詳細は別紙3を参照のこと。）

イ．光熱水料

光熱水料は機構が負担する。

ウ．施設使用料

機構は民間事業者が本業務を実施するために使用する控室等は無償で提供するものとする。

エ．法令等の変更による増加費用及び損害の負担

法令等の変更により民間事業者が生じた合理的な増加費用又は損失については、以下の①から③のいずれかに該当する場合には機構が負担し、それ以外の変更については民間事業者が負担するものとする。

①本件事業に類型的又は特別に影響を及ぼす法令、基準等の変更及び税制度の新設

②消費税その他類似の税制度の新設・変更（税率の変更を含む。）

③上記①及び②のほか、法人税その他類似の税制度の新設・変更以外の税制度新設・変更（税率の変更を含む。）

2. 実施期間に関する事項

本業務の実施期間は、令和5年4月1日から令和8年3月31日までとする。

3. 入札参加資格

- (1) 令和4年9月30日時点で、過去10年間に於いて集合住宅（マンション、アパート、学生会館、留学生宿舎、社宅・社員寮等）または宿泊施設（旅館、ホテル等）の管理運営実績がある者であること。
- (2) 法第15条において準用する法第10条各号に該当するものでないこと。
- (3) 予算決算及び会計令第70条の規定に該当しない者であること。なお、未成年者、被保佐人又は被補助人であつて、契約締結のために必要な同意を得ている者は、同条中、特別の理由がある場合に該当する。
- (4) 予算決算及び会計令第71条の規定に該当しない者であること。
- (5) 全省庁統一資格のうち以下の全てを満たす競争参加資格を取得している者。
 - ・資格の種類：役務の提供等
 - ・格付け：A、B又はC等級
 - ・資格の有効年度：令和4・5・6年度なお、上記の参加資格を取得しているNPO法人も入札参加が可能である。
- (6) 会社更生法（平成14年法律第154号）に基づき更生手続開始の申立てがなされている者又は民事再生法（平成11年法律第225号）に基づき民事再生手続開始の申立てがなされている者については、手続開始の決定後に前述の競争参加資格の再認定を受けていること。
- (7) 機構から取引停止の措置を受けている期間中の者でないこと。
- (8) 警察当局から暴力団員が実質的に経営を支配している業者又はこれに準ずるものとして、国発注業務等からの排除要請があり、当該状態が継続している者でないこと。
- (9) 法人税並びに消費税及び地方税の滞納がないこと。
- (10) 労働保険、厚生年金保険等の適用を受けている場合、保険料等の滞納がないこと。
- (11) 入札参加グループでの入札について

ア. 入札参加グループの結成

民間競争入札に参加する者（以下「入札参加者」という。）が本業務のすべてを単独で遂行することができない場合には、入札書類（本実施要項4.（2）イ. で規定する入札書類をいう。）を提出する時までに、本業務のすべてを共同で遂行することにより入札に参加するグループ（以下「入札参加グループ」という。）を結成し、入札に参加することができる。その際、入札参加グループに参加する者を入札参加グループ員とし、入札参加グループ員のうち1名を代表者とするものとする。

なお、入札参加グループ員は、他の入札参加グループに参加し、又は単独で入札に参加することはできない。（中小企業等協同組合法（昭和24年法律第181号）に基づき設立された事業協同組合又は特別の法律によって設立された組合が入札に参加する場合におけるその組合員も同様とする。）また、入札参加グループを結成した場合には、すべての入札参加グループ員は、入札参加グループ結成に関する協定書（又はこれに類する書類）を作成しなければならない。

イ. 入札参加グループの入札参加資格

上記（1）及び（2）の要件については、入札参加グループとして満たしていること。かつ全ての入札参加グループ員は上記（3）から（10）の要件を満たしていること。

4. 入札に参加する者の募集に関する事項

（1）入札の実施手続及びスケジュール（予定）

入札公告	令和4年11月中旬頃
入札説明会（つくば市および東京都内にて開催）	令和4年11月下旬～12月上旬頃
現地見学会	令和4年11月下旬～12月上旬頃
入札等に関する質疑応答	令和5年1月初旬～1月中旬頃
入札書類の提出期限	令和5年1月下旬頃
入札書類の評価	令和5年1月下旬頃
入札・開札	令和5年2月中旬頃
契約締結・事業開始	令和5年4月1日

(2) 入札実施手続

ア. 質問書の受付

入札公告に際して入札説明書の交付を受けた者は、本実施要項の内容や入札に係る事項について機構に対して質問を行うことができる。質問は入札説明書に添付されている質問書フォーマットに記載された要領に従って行うこと。質疑内容及び機構からの回答は、次の URL に掲載する予定であり、当該件名にアクセスのうえ確認のこと。ただし、民間事業者の権利や競争上の地位等を害するおそれがあると判断される場合には、質問者の意向を聴取した上で公開しないよう配慮する。

<https://choutatsu.jst.go.jp>

イ. 提出書類

入札参加者は、総合評価のための業務実施の具体的な方法、その質の確保方法等に関する書類（以下「企画書」という。）、その他審査に必要となる書類（以下「入札書類」という。）を入札書類の受付期限までに提出すること。また、入札参加者は、入札時に、本業務実施に係る入札金額を記載した書類（以下「入札書」という。）を提出すること。入札書に記載する入札金額には、本業務に要する一切の経費の 110 分の 100 に相当する金額を記載することとする。

ウ. 企画書の内容

入札参加者が提出する企画書には、本実施要項 5 で示す総合評価を受けるために必要な次の事項を記載し、⑧に該当する場合は、その写しを提出すること。なお、入札参加者は次の⑤～⑦において、法令に反しない限り、別紙 3 に示す業務の内容について、改善提案を行うことができる。また入札参加者は必要に応じ企画書提出前に質問を行うことができる。質問を求められた機構は当該入札参加者が企画書を提出期限内に提出できるよう速やかに回答する。

① 企業の代表責任者及び本業務担当者【様式 1】

入札に参加する民間事業者の代表責任者及び本業務の担当者を記載すること。なお、入札参加グループで参加する場合は、様式 1 に入札参加グループの一覧、入札参加グループの代表事業者、入札参加グループ員の代表責任者及び各業務の担当者を記載すること。（入札参加グループ結成に関する協定書又はこれに類する書類を添付すること。）

② 業務実績【様式 2】

本実施要項 1（1）イ. で示す業務毎に過去 10 年間の主な実績を記載すること。

③ 本業務実施に対する認識【様式 3】

本業務を実施するにあたっての基本的な方針、業務全般において特に重視するポイント等を記載すること。

④ 業務の実施体制及び業務全体の管理方法【様式 4】

本業務全体について及び本実施要項 1.（1）イ. で示す業務毎に実施体制及び業務全体の管理方法等を具体的に記載し、必要とされる条件を満たす者の配置を記載すること。

業務従事者の研修・教育方法についても記載すること。

⑤ 質の確保及び業務コスト等削減に対する考え方【様式 5】

本業務に関する包括的な質の確保、各業務の質の確保及び業務コスト等削減に関する考え方を記載すること。

⑥ 改善提案【様式 6，7】

改善提案を行う場合、改善提案を行う業務（項目）を明確にし、改善提案を行う理由、改善提案の内容、改善提案による質の向上効果又は経費の削減効果（あるいはその両方）を具体的に示すこと。

⑦緊急時の体制及び対応方法【様式 8】

緊急時（本業務の実施に当たり想定していたとおりの業務を実施することが困難になる事故・事象が生じた場合をいう。）のバックアップ体制と対応方法を示すこと。

⑧ワーク・ライフ・バランス等の取り組みに関する認定等について

ワーク・ライフ・バランス等の取組に関する認定等を受けている場合、認定等を証する書類（当該認定等の根拠法令に基づき厚生労働省が定める各都道府県労働局長が発出した認定通知書等）として、次のうち該当するものの写しを提出する。

a) 女性活躍推進法第 9 条に基づく認定（えるぼし認定）に関する基準適合一般事業主認定通知書及び同法第 12 条に基づく特例認定（プラチナえるぼし認定）に関する基準適合一般事業主認定通知書 ※労働時間の基準を満たすものに限る。

b) 次世代育成支援対策推進法（平成 15 年法律第 120 号。以下「次世代法」という。）第 13 条に基づく認定（くるみん認定、トライくるみん認定）及び同法第 15 条の 2 に基づく特例認定（プラチナくるみん認定）に関する基準適合一般事業主認定通知書

c) 青少年の雇用の促進等に関する法律（昭和 45 年法律第 98 号。以下「若者雇用促進法」という。）第 15 条に基づく認定（ユースエール認定）に関する基準適合事業主認定通知書

d) 女性活躍推進法第 8 条に基づく一般事業主行動計画策定届 ※常時雇用する労働者の数が 100 人以下のものに限る。

e) 以下に記載する内閣府男女共同参画局長が発出したワーク・ライフ・バランス等推進企業認定等相当確認通知書（女性活躍推進法、次世代法及び若者雇用促進法に基づく認定並びに女性活躍推進法に基づく一般事業主行動計画策定の対象とならない外国法人の場合。）

- ・上記 a) の「えるぼし認定」及び「プラチナえるぼし認定」に相当するもの

- ※労働時間等の働き方に係る基準を満たすものに限る。

- ・上記 b) の「くるみん認定」、「トライくるみん認定」及び「プラチナくるみん認定」に相当するもの

- ・上記 c) の「ユースエール認定」に相当するもの

- ・上記 d) の「一般事業主行動計画策定」に相当するもの

- ※常時雇用する労働者の数が 100 人以下のものに限る。

なお、認定の取消などによって提出した内容が異なる状況となった場合には、速やかに機構へ届け出ること。

エ. その他

上記イ. 提出書類の「その他審査に必要となる書類」とは、以下のとおりである。

①入札参加者（入札参加グループの場合はすべての入札参加グループ員）の令和 4・5. 6 年度競争参加資格（全省庁統一資格）の写し

②再委託に関する事項【様式 9】

本実施要項 8. (7) サ. により本業務の一部についてやむを得ず再委託を行う場合は、再委託する業務の内容、企業名、住所、再委託先の業務履行能力、報告徴収その他の業務管理の方法を具体的に示すこと。

③暴力団排除手続きに関する事項（落札者のみ）

a. 入札参加事業者等確認書【様式 10】

b. 誓約書（暴力団排除条項に該当しないこと及び暴力団又は暴力団関係者を再委託先としないことを誓約する書類。書式自由）

④法人税並びに消費税及び地方消費税の納税証明書（直近のもの）

本実施要項 3. (10) にある労働保険、厚生年金保険等の適用を受けている場合、社会保険料納入確認書等（直近のもの）

オ. 開札にあたっての留意事項

- ①開札は、入札参加者又はその代理人を立ち会わせて行う。ただし、入札参加者又はその代理人が立ち会わない場合は、入札事務に関係のない職員を立ち会わせて行う。
- ②入札参加者又はその代理人は、開札時刻後においては、開札場に入場することはできない。
- ③入札参加者又はその代理人は、開札場に入場しようとするときは、入札関係職員の求めに応じ競争参加資格を証明する書類、身分証明書又は入札権限に関する委任状を提示又は提出しなければならない。
- ④入札参加者又はその代理人は、入札中は、契約担当官等が特にやむを得ない事情があると認めた場合のほか、開札場を退場することができない。
- ⑤開札した場合において、予定価格の制限に達した価格の入札がないときは、直ちに再度の入札を行う。また再度入札は4回までとする。

カ. 言語及び通貨

入札書、企画書その他の提出書類に使用する言語、通貨、日時及び計量単位は、日本語、日本国通貨、日本の標準時及び計量法（平成4年法律第51号）に規定する計量単位とする。

5. 対象公共サービスを実施する者を決定するための評価の基準その他の対象公共サービスを実施する者の決定に関する事項

民間事業者の決定は、総合評価方式によるものとする。なお、本業務に係る企画書及び業務実施内容の審査・評価に当たり、客観性・公平性を確保するため、本業務に関して利害関係を有しない外部有識者を含む評価委員会を機構に設置して行うものとする。

(1) 落札者の決定にあたっての質の評価項目の設定

落札者を決定するための評価は、提出された企画書の内容が本業務の目的・趣旨に沿って実行可能なものであるか（基礎項目評価）、また、提案内容が具体的かつ効果的なものであるか（加点項目評価）について行うものとする。

ア. 基礎必須項目評価(30点)

仕様書に基づき、入札参加者が提出した提案書の各様式に記載された内容が、必須項目を満たしているか否かを評価委員会において評価する。具体的な必須項目は、以下のとおりである。

- a. 機構が要求した提出書類に不足はないか。
- b. 機構が要求した提案項目についてすべて提案が行われているか。
- c. 提案内容が、仕様書に示した項目を満たしているか。
- d. その他、機構が業務を委託する上で重大な支障や疑義が存在しないか。

当該要件について、全ての必須項目を充足した提案については、基礎点として30点を付与する。また、引き続き、加点項目について評価を行う。なお、必須項目を満たしていない場合は、その入札参加者は欠格とする。

イ. 加点項目評価（70点）

加点項目評価は、必須項目評価を充足した者の提案内容について評価委員会において評価する。評価委員会は、各加点項目に対して優れた提案が行われている場合に加点を付与する。加点項目評価の満点は70点とし、評価委員会の合議により各提案の加点を付与するものとする。加点項目評価における加点項目及び配点は、下記の表に示すとおりである。

加 点 項 目	評価の基本的視点	配点
統括業務	○業務の実施内容・方法について具体性・適切性に優れているか。 ○業務従事者の能力・適性(同種業務の経験、接客能力等)が優れているか。 ○業務従事者について、外国語能力(対応言語の種類及び各言語の能力の程度)が優れているか。もしくは業務従事者の外国語能力を代替する優れた提案がなされているか。	5

	○仕様書において機構が要求する水準を上回るようなサービスの質の向上に関する優れた提案がなされているか。	
窓口業務	○業務の実施内容・方法について具体性・適切性に優れているか。 ○業務従事者の能力・適性(同種業務の経験、接客能力等)が優れているか。 ○業務従事者について、外国語能力(対応言語の種類及び各言語の能力の程度)が優れているか。もしくは業務従事者の外国語能力を代替する優れた提案がなされているか。 ○仕様書において機構が要求する水準を上回るようなサービスの質の向上に関する優れた提案がなされているか。	9
入居受付等業務	○業務の実施内容・方法について具体性・適切性に優れているか。 ○業務従事者の能力・適性(同種業務の経験、接客能力等)が優れているか。 ○業務従事者について、外国語能力(対応言語の種類及び各言語の能力の程度)が優れているか。もしくは業務従事者の外国語能力を代替する優れた提案がなされているか。 ○仕様書において機構が要求する水準を上回るようなサービスの質の向上に関する優れた提案がなされているか。	6
生活支援業務	○業務の実施内容・方法について具体性・適切性に優れているか。 ○業務従事者の能力・適性(同種業務の経験、接客能力等)が優れているか。 ○業務従事者について、外国語能力(対応言語の種類及び各言語の能力の程度)が優れているか。もしくは業務従事者の外国語能力を代替する優れた提案がなされているか。 ○仕様書において機構が要求する水準を上回るようなサービスの質の向上に関する優れた提案がなされているか。 ○居住者の要望や苦情、トラブル、疾病者への迅速、具体的かつ適切な対処方法が示されているか。 ○掲示、チラシ、電子メール以外に、外国人入居者へ効果的に通知を行う具体的・適切な方策が計画されているか。	5
居室設備・備品等の維持管理業務	○業務の実施内容・方法について具体性・適切性に優れているか。 ○業務従事者の能力・適性(同種業務の経験、保有資格等)が優れているか。 ○入居担当以外の業務従事者における外国語への対応能力(英語能力者、その他言語対応者の配置など)が優れているか。もしくは業務従事者の外国語能力を代替する優れた提案がなされているか。 ○仕様書において機構が要求する水準を上回るようなサービスの質の向上に関する優れた提案がなされているか。	6
経理業務	○業務の実施内容・方法について具体性・適切性に優れているか。 ○金銭管理者の金銭管理業務に関する適性や事前の教育訓練、金銭管理の具体的方法について安全性や適切性に優れているか。 ○仕様書において機構が要求する水準を上回るようなサービスの質の向上に関する優れた提案がなされているか。	6
その他の管理業務	○業務の実施内容・方法について具体性・適切性に優れているか。 ○業務従事者の能力・適性(同種業務実績等)が優れているか。 ○つくば研究学園都市における外国人研究者宿舎の位置づけを踏まえた運営方針が示されているか。 ○仕様書において機構が要求する水準を上回るようなサービスの質の向上に関する優れた提案がなされているか。	5
研修・教育の方針	○業務従事者の研修・教育方法について具体性・適切性に優れているか。	4

主要リスクへの 対応・危機管理方 針	○外国人が居住者であることを踏まえ、安全方策についての考え方が適切か。 ○危機管理(緊急時の連絡体制、有事における対応マニュアルの整備等)の考え方が明確で適切か。 ○各種防災訓練、救命研修等、危機管理にかかる訓練体制が具体的、適切に計画されているか。			5
コスト削減に関 する提案	○機構が求める業務の質の水準を確保しつつ、コストの削減につながるような優れた方策の提案があるか。			6
業務実績	○集合住宅(マンション、アパート、学生会館、留学生宿舎、社宅・社員寮等)または宿泊施設(旅館、ホテル等)での実績(業務年数・施設規模等)を踏まえ、「A」8点、「B」4点、「C」2点の3段階で評価する。			8
ワーク・ライフ・ バランス等の推 進に関する指標	以下のいずれかの認定等を受けていること。注) ワーク・ライフ・バランス等の取組に関する認定内容等により加点する。複数の認定等に該当する場合は、最も配点が高い区分により加点を行う。			5
○女性の職業生活における活躍の 推進に関する法律(女性活躍推進 法)に基づく認定を受けているこ と。(ただし、労働時間等の働き方 に係る基準は必ず満たしているこ と。)	えるぼし認定段階1	2		
	えるぼし認定段階2	3		
	えるぼし認定段階3	4		
	プラチナえるぼし認定	5		
○女性の職業生活における活躍の推進に関する法律(女性活躍推進法)に基づく 行動計画(計画期間が満了していないもの)を策定済であること。 ※女性活躍推進法に基づく一般事業主行動計画の策定義務がない事業主(常時 雇用する労働者の数が100人以下のもの)に限る。			1	
○次世代育成支援対策推進法(次 世代法)に基づく認定を受けてい ること。	くるみん認定企業(平成29 年3月31日までの基準)	2		
	トライくるみん認定企業	3		
	くるみん認定企業(平成29 年4月1日から令和4年3月31日 までの基準)	3		
	くるみん認定企業(令和4年 4月1日以降の基準)	3		
	プラチナくるみん認定企業	5		
○青少年の雇用の促進等に関する 法律(若者雇用 促進法)に基づく 認定を受けていること。	ユースエール認定企業	4		
合 計				70

注) 日本国内で事業活動を行う外国法人で、ワーク・ライフ・バランス等の取組に関する認定等の適用対象外となる者については、内閣府男女共同参画局長が実施する「ワーク・ライフ・バランス等推進企業認定等相当確認」をもって、これに代えるものとする。

加点のうち「業務実績」「ワーク・ライフ・バランス等の推進に関する指標」以外の項目は、各項目とも以下の4段階評価に基づき行う。

評価基準		評価係数
A	全体的に優れた提案内容となっている。又は高く評価すべき提案がなされている。	配点×1.00
B	一定の工夫や配慮がなされており評価できるが、優れた提案はなされていない。	配点×0.66
C	一定の工夫や配慮がなされており評価できるが、実現性やコスト等の観点から提案の実現可能性が難しいと判断される。	配点×0.33
D	特に評価すべき工夫や配慮は見られない。	配点×0.00

また、「業務実績」は、平成24年10月1日以降令和4年9月30日迄における宿舎施設（※）の管理運営実績に応じ、以下の方法で加点を行う。

○平成24年10月1日以降令和4年9月30日迄の宿舎施設（※）における管理運営の実績

以下、i)～iii)の何れにも該当した場合			評価区分 及び加点
i) 継続した 実績年数	ii) 一度に管理した部屋数	iii 外国人入居者の有無	
4年以上	100部屋以上の実績有	有	A : 8点
2年以上	50部屋以上の実績有	有	B : 4点
1年以上	30部屋以上の実績有	有	C : 2点

※宿舎施設とは、集合住宅（マンション、アパート、学生会館、留学生宿舎、社宅・社員等）または宿泊施設（旅館、ホテル等）をいう。

なお、いずれの場合も、数値については小数点第2位を切り捨て、小数点第1位までを値として採用する。

(2) 落札者決定に当たっての評価方法

ア. 落札者の決定方法

落札者の決定方法は総合評価方式（加算方式）で行う。本入札説明書等において明らかにした要求要件のうち必須とされた項目をすべて満たし、当機構が作成した予定価格の制限の範囲内であり、かつ、当該入札者の申し込みに係る入札価格に対する得点（以下「価格点」という。）の配分と、必須項目評価により得られた基礎点（30点）と加点項目評価で得られた加算点（最高70点）を加算した得点（以下「技術点」という。）の合計を合算して得た数値（以下「評価値」という。）の最も高い入札者を落札者とする。

なお、技術点の配分と価格点の配分は1対1とし、入札価格の得点は、入札価格を予定価格で除して得た値を一から減じて得た値に価格点の配分を乗じて得た値とする。

また、当機構では総合評価方式（加算方式）において、総合評価点の内訳は公表していないため予め了承のこと。

総合評価（評価値）に関する事項

① 技術点の求め方

技術点＝必須項目評価（基礎点）＋加点項目評価（加算点）

② 価格点の求め方

価格点＝価格点の配分×（1－入札価格／予定価格）

③ 総合評価点の求め方

総合評価点＝技術点＋価格点

（技術点の配分：価格点の配分＝1：1）

落札決定に当たっては、入札書に記載された金額に当該金額の100分の10に相当する消費税等の額を加算した金額をもって落札価格とするので、入札者は消費税等にかかわる課税事業者であるか免税業者であるかを問わず見積もった金額の110分の100に相当する金額を入札書に記載すること。入札書に記載された金額の100分の110に相当する金額に1円未満の端数があるときはその端数を切捨てるものとし、当該端数金額を切捨てたあとに得られる金額をもって申し込みがあったものとする。

イ. 留意事項

①開札の結果、落札者となるべき者の入札価格が、10分の6を予定価格に乗じて得た額に満たない場合は、その価格によって契約の内容に適合した履行がなされないおそれがあると認められるか否か、次の事項について改めて調査を実施し、該当するおそれがあると認められた場合、又は契約の相手方となるべき者と契約を締結することが公正な取引の秩序を乱すおそれがある著しく不適当であると認められた場合には、予定価格の制限の範囲内の価格をもって入札した他の者のうち、総合評価点が最も高い1者を落札者として決定することがある。

- a. 当該価格で入札した理由及びその積算の妥当性（当該単価で適切な人材が確保されるか否か、就任予定の者に支払われる賃金額が適正か否か、就任予定の者が当該金額で了解しているか否か等）
- b. 当該契約の履行体制（常駐者の有無、人数、経歴、勤務時間、専任兼任の別、業務分担等が適切か否か等）
- c. 当該契約期間中における他の契約請負状況
- d. 手持ち機械その他固定資産の状況
- e. 国の行政機関等及び地方公共団体等に対する契約の履行状況
- f. 経営状況
- g. 信用状況

②開札の結果、落札者となるべき者が二人以上あるときは、直ちに入札参加者又はその代理人にくじを引かせて落札者を決定するものとする。この場合において、入札参加者又はその代理人が直接くじを引くことができないときは、入札執行事務に関係のない職員がこれに代わってくじを引き、落札者を決定するものとする。

③落札者が決定したときは、遅滞なく落札者の氏名若しくは名称、落札価格、落札者決定の理由並びに提案された内容のうち具体的な実施体制及び実施方法の概要について公表するものとする。

(3) 初回の入札で落札者が決定しなかった場合の取扱いについて

初回の入札で予定価格の制限の範囲内で入札した者がいないときは、直ちに再度の入札を行うものとする。

なお、開札の際に、入札参加者又はその代理人が立ち合わなかった場合には、その再度の入札を辞退したものとみなす。再度の入札によってもなお落札者となるべき者がいない場合には、入札条件を見直し、再度入札公告に付することとする。

再度の入札公告によっても落札者となるべき者が決定しない場合又は再度の入札公告によると本業務の実施の準備に必要な期間を確保することができない等のやむを得ない事情がある場合には、機構が自ら当該業務を実施する等とすることとし、その場合には、理由を公表するとともに、官民競争入札等監理委員会に報告することとする。

6. 対象公共サービスに関する従来の実施状況に関する情報の開示に関する事項

従来の実施状況に関する情報は、別紙1のとおり。

7. 民間事業者に使用させることができる備品等について

(1) 貸与備品

別紙9の「主な業務用備品」のとおり

(2) 設備・機器等の持ち込み

ア. 宿舍の業務に支障を来さない範囲において、民間事業者は宿舍施設内に本業務に必要な機器・設備等を民間事業者の負担において持ち込むことができる。ただし、機器・設備等を持ち込む場合には、事前に機構の了解を得るものとし、本業務を終了した際は、原状回復を行わなければならない。

イ. 設備・機器等の持ち込み又は撤去に要する経費及び持ち込んだ設備・機器等から生じる経費については、本実施要項1. (4) イ. で規定する光熱水料を除き民間事業者が負担するものとする。

8. 民間事業者が、対象公共サービスを実施するに当たり、国の行政機関等の長等に対して報告すべき事項、秘密を適正に取り扱うために必要な措置その他の対象公共サービスの適正かつ確実な実施の確保のために契約により民間事業者が講ずべき措置に関する事項

(1) 報告等について

ア. 業務計画書の作成と提出

民間事業者は、本業務を行うに当たり、令和5年3月17日までに、管理業務計画書（経費執行計画書を含む。）を機構に提出し、機構と協議しなければならない。管理業務計画書に変更が生じた場合は、当該変更の3日前（但し、日曜日、土曜日、国民の祝日に関する法律で定める国民の祝日、及び年末年始（12月29日から翌年1月3日まで）を含まない。）までに、当該変更を機構に届け出て、機構と協議すること。

イ. 業務従事者名簿の作成と提出

①民間事業者は、令和5年3月17日までに、本業務に従事する者の名簿を作成し、機構に提出すること。また、業務従事者を変更する場合は、当該変更の3日前（但し、日曜日、土曜日、国民の祝日に関する法律で定める国民の祝日、及び年末年始（12月29日から翌年1月3日まで）を含まない。）までに、当該変更を機構に届け出ること。

②機構は業務従事者が不適格であると認める場合は、その理由を明らかにし、民間事業者に当該業務従事者への指導を求めることができる。その場合、民間事業者は不適格である理由を確認し、当該業務従事者の改善又は交替を行うものとする。

ウ. 業務報告書の作成、提出及び保管

民間事業者は、本業務の履行結果を正確に記載した業務月報及び年間総括報告書を作成し、以下のとおり保管又は提出すること。

①民間事業者は本業務開始前に全ての業務報告書の書式を機構に提出し、承諾を得ること。

②民間事業者は、業務期間中、当月分に係る業務月報を、その月の翌月10日（当該日が休日の場合には、その直後の平日とする。）までに機構に提出すること。機構の確認を受けた後の業務月報は、業務期間中いつでも閲覧できるように保管すること。

③民間事業者は、毎年4月10日（当該日が休日の場合には、その直後の平日とする。）までに、本業務に関する年間総括報告書を機構に提出すること。

④民間事業者は、発注業務の履行を通じて、環境対策や防災対策などに関して提案があれば、任意の書式で意見を提出すること。

(2) 機構の検査・監督体制

民間事業者からの報告等を受けるに当たり、機構の検査・監督体制は次のとおりとする。

ア. 施設管理責任者

国立研究開発法人科学技術振興機構 国際部長

イ. 施設管理担当者及び検査職員

国立研究開発法人科学技術振興機構 国際部 調査役

ウ. 施設管理監督職員

国立研究開発法人科学技術振興機構 国際部 係員

(3) 機構による調査への協力

機構は、民間事業者による業務の適正かつ確実な実施を確保する必要があると認めるときは、民間事業者に対し、本業務の状況に関し必要な報告を求め、又は民間事業者の事務所に立入り、本業務の実施状況若しくは帳簿、書類その他の物件を検査し、若しくは関係者に質問することができる。

なお、立入り検査をする者は、検査等を行う際には、当該立入り検査等が法第26条第1項に基づくものであることを民間事業者に明示するとともに、その身分を示す証明書を携帯し、関係者に提示するものとする。

(4) 指示について

機構は、民間事業者による本業務の適正かつ確実な実施を確保するために必要があると認めるときは、民間事業者に対し、必要な措置を取るべきことを指示することができる。また、機構は、本業務の検査・監督において業務の質の低下につながる問題点を確認した場合は、随時民間事業者に指示を行うことができるものとする。機構による指示の経路については、以下のとおりとする。

ア．統括業務実施者を通じた報告、指示

民間事業者から機構への業務計画書・作業報告書その他の関係書類（以下「各種書類」という。）の提出及び各種の報告は、下記イの緊急時等を除き原則として統括業務実施者を通して行うものとする。

機構は、提出された各種書類及び各種の報告の内容について修正、追加、処置方法等について統括業務実施者に必要な指示を行うものとする。

ただし、各種書類の提出及び各種の報告を行う個別業務実施者が統括業務実施者を兼任している場合は、統括業務実施者を通して受領・指示を行うものとみなすことができる。

イ．緊急時等における報告、指示

故障・不具合の発生時及び業務の立会時等、早急な判断、対応を必要とする場合（以下「緊急時等」という。）には、個別業務実施者は、機構に直接報告を行うことができる。また、緊急時等には、機構は個別業務実施者に直接指示を行うものとする。このような場合、個別業務実施者は、統括業務実施者に対して、必ず事後報告を行うものとする。

(5) 秘密の保持

民間事業者は、本業務に関して機構が開示した情報等（公知の事実等を除く。）及び業務遂行過程で作成した提出物等に関する情報を漏洩してはならないものとし、そのために必要な措置を講ずること。民間事業者（その者が法人である場合にあっては、その役員）若しくはその職員その他の本業務に従事している者又は従事していた者は業務上知り得た秘密を漏らし、又は盗用してはならない。これらの者が秘密を漏らし、又は盗用した場合には、法第54条により罰則の適用がある。

(6) 個人情報の保護

ア．基本的な考え方

民間事業者は、個人情報保護の重要性を十分に認識し、本業務を実施するに当たって入手した個人情報の取扱いについては、個人の権利や利益を保護するため、個人情報の保護に関する法律（平成15年法律第57号）第66号第2項第1号の規定に基づき、個人情報の漏えい、滅失又は毀損の防止その他の保有個人情報の安全管理のために必要かつ適切な措置を講じなければならない必要な措置を講じなければならない。

イ．保有の制限

民間事業者は、本業務を実施するにあたって個人情報を保有するときは、あらかじめ、本人に対してその利用目的を明示しなければならない。また、当該利用目的の達成に必要な範囲内で、適正かつ公正な手段で個人情報を入手するものとする。

ウ．利用及び提供の制限

民間事業者は、機構の指示又は承認がある場合を除き、本業務を実施するための利用目的のために個人情報を自ら利用し、又は他者に利用させてはならない。

エ．複写等の禁止

民間事業者は、機構の指示又は承認がある場合を除き、本業務を実施するために機構から提供された個人情報を複写し、又は提供してはならない。

オ. 報告

民間事業者は、個人情報の漏洩等が発生し、又は発生可能性があることを知った場合には、直ちに機構に報告し、その指示に従うものとする。なお、本業務が終了した後においても同様とする。

カ. 管理体制の整備

民間事業者は、本業務を実施するに当たり、個人情報の管理に関する責任者を定めるなど管理体制を整備しなければならない。

キ. 業務従事者への周知

民間事業者は、本業務に従事する者に対し、在職中及び退職後においても本業務を実施するに当たり知り得た個人情報を漏洩し、又は不当な目的に使用してはならないことなど、個人情報の保護に関して必要な事項を周知徹底しなければならない。

(7) 契約に基づき民間事業者が講ずべき措置

ア. 業務の開始及び中止

- ①民間事業者は、締結された本契約に定められた業務開始日に、確実に本業務を開始しなければならない。
- ②民間事業者は、やむを得ない事由により本業務を一時中断しようとするときは、あらかじめ、機構の承認を受けなければならない。

イ. 公正な取扱い

- ①民間事業者は、本業務の実施にあたって、宿舍施設利用者を合理的な理由なく区別してはならない。
- ②民間事業者は、宿舍施設利用者の取扱いについて、自らが行う他の事業における利用の有無等により区別してはならない。

ウ. 金品等の授受の禁止

民間事業者は、本業務において、金品等を受け取ることを又は与えることをしてはならない。

エ. 宣伝行為の禁止

民間事業者及び本業務に従事する者は、本業務の実施にあたって、自らが行う業務の宣伝を行ってはならない。

民間事業者及び本業務を実施する者は、本業務の実施の事実をもって、第三者に対し誤解を与えるような行為をしてはならない。

オ. 法令の遵守

民間事業者は、本業務を実施するに当たり適用を受ける関係法令等を遵守しなければならない。

カ. 安全衛生

民間事業者は、本業務に従事する者の労働安全衛生に関する労務管理については、責任者を定め、関係法令に従って行わなければならない。

キ. 記録・帳簿書類等

民間事業者は、本業務に関して作成した記録や帳簿書類を、本業務を終了し、又は中止した日の属する年度の翌年度から起算して5年間、測定・検査、点検・整備等に関する帳簿書類等は本業務が終了したときから10年間、一定の場所に保管しなければならない。

ク. 権利の譲渡

民間事業者は、原則として、本契約に基づいて生じた権利の全部又は一部を第三者に譲渡してはならない。

ケ. 権利義務の帰属等

- ①本業務の実施が第三者の特許権、著作権その他の権利に抵触するときは、民間事業者は、その責任において、必要な措置を講じなくてはならない。
- ②民間事業者は、本業務の実施状況を公表しようとするときは、あらかじめ、機構の承認を受けなければならない。

コ. 一般的損害

本業務を行う際に生じた損害（本実施要項9に記載した損害を除く）については、民間事業者がその費用を負担する。ただしその損害のうち機構の責めに帰すべき事由により生じたものについては機構が負担する。

サ. 再委託の取扱い

- ①民間事業者（入札参加グループを含む。）は、本業務の実施に当たり、その全部を一括して再委託してはならない。
- ②民間事業者は、本業務の実施に当たり、その一部について再委託を行う場合は、原則として、あらかじめ企画書（様式9）において再委託に関する事項（再委託先の住所・名称・再委託先に委託する業務の範囲、再委託を行うことの合理性及び必要性、再委託先の業務履行能力並びに報告徴収その他業務管理の方法）について記載しなければならない。また、民間事業者は、企画書の提出前に、再委託先が単独又は入札参加グループで本入札に参加しようとする者でないことを確認するものとする。
- ③民間事業者は、契約締結後やむを得ない事情により再委託を行う場合には、再委託に関する事項を明らかにした上で機構の承認を受けなければならない。
- ④民間事業者は、上記②及び③により再委託を行う場合には、民間事業者が機構に対して負う義務を適切に履行するため、再委託先の事業者に対し、前記「（5）秘密の保持」及び「（6）個人情報の保護」並びに「（7）契約に基づき民間事業者が講ずべき措置」に規定する事項について必要な措置を講じさせるとともに、再委託先から必要な報告を徴収することとする。
- ⑤上記②から④までに基づき、民間事業者が再委託先の事業者に本業務を実施させる場合は、すべて民間事業者の責任において行うものとし、再委託先の事業者の責めに帰すべき事由については、民間事業者の責めに帰すべき事由とみなして、民間事業者が責任を負うものとする。

シ. 契約変更

機構及び民間事業者は、実施要項等で機構が提示した条件と異なることとなる場合、その他やむを得ない事由により本契約の内容を変更しようとする場合は、予め変更の理由を書面により相手方へ提出し、相手方の承諾を得た上で本契約の変更を行うものとする。

ス. 契約解除

機構は、民間事業者が次のいずれかに該当するときは、本契約を解除することができる。

- ①偽りその他不正の行為により落札者となったとき
- ②法第15条において準用する法第10条各号に該当するものとなったとき
- ③本契約に従って本業務を実施できなかったとき、又はこれを実施することができないことが明らかになったとき
- ④上記③に掲げる場合のほか、契約において定められた事項について重大な違反があったとき
- ⑤法律又は契約に基づく報告をせず、若しくは虚偽の報告をし、又は検査を拒み、妨げ、若しくは忌避し、若しくは質問に対して答弁せず、若しくは虚偽の答弁をしたとき
- ⑥法令又は本契約に基づく指示に違反したとき
- ⑦民間事業者又はその他の本業務に従事する者が、法令又は契約に違反して、本業務の実施に関して知り得た秘密を漏らし、又は盗用したとき
- ⑧暴力団が業務を統括する者又は従業員としていることが明らかになったとき
- ⑨暴力団又は暴力団関係者と社会的に非難されるべき関係を有していることが明らかになったとき

セ. 契約解除時の取扱い

- ①上記スに該当し、本契約を解除した場合には、機構は民間事業者に対し、当該解除の日までに当該公共サービスを契約に基づき実施した期間にかかる対価を支給する。
- ②上記①の場合には、民間事業者は、契約金額の110分の100に相当する金額の100分の10に相当する金額を違約金として機構の指定する期間内に納付しなければならない。
- ③機構は、民間事業者が上記②の規定による金額を機構の指定する期日までに支払わない場合には、その支払期限の翌日から起算して支払のあった日までの日数に応じて、法定利率の割合で計算した金額を延滞金として納付させることができる。
- ④機構は、本契約の解除及び違約金の徴収をしてもなお損害賠償の請求をすることができる。

ソ. 業務途中における入札参加グループからの脱退

代表企業及びグループ企業は、本業務を完了する日までは入札参加グループから脱退することはできない。

タ. 業務途中における参加企業の破産又は解散に対する処置

参加企業のうちいずれかが業務途中において破産又は解散した場合においては、機構の承認を得て、残存参加企業が共同連帯して当該参加企業の分担業務を完了させるものとする。

ただし、残存参加企業のみでは適正な履行の確保が困難なときは、残存参加企業全員及び機構の承認を得て、新たな構成員を当該入札参加グループに加入させ、当該参加企業を加えた参加企業が共同連帯して破産又は解散した参加企業の分担業務を完了させるものとする。

チ. 談合等不正行為があった場合の違約金等の取扱い

- ①民間事業者が次に掲げる場合のいずれかに該当したときは、民間事業者は機構の請求に基づき、契約額（この契約締結後、契約額の変更があった場合には、変更後の契約額）の110分の100に相当する金額の100分の10に相当する額を違約金として機構の指定する期間内に納付しなければならない。
- a. この契約に関し、民間事業者が私的独占の禁止及び公正取引の確保に関する法律（昭和22年法律第54号。以下「独占禁止法」という。）第3条の規定に違反し、又は契約相手方が構成事業者である事業者団体が同法第8条の規定に違反したことにより、公正取引委員会が民間事業者に対し、同法第7条の2第1項の規定に基づく課徴金の納付命令を行い、当該納付命令が確定したとき。
- b. 当該契約に関し、民間事業者（法人にあたっては、その役員又は使用人を含む。）の刑法（明治40年法律第45号）第96条の3又は独占禁止法第89条第1項若しくは第95条第1項第1号に規定する刑が確定したとき
- ②上記①の場合において、民間事業者が入札参加グループであり、既に解散しているときは、機構は、民間事業者の代表者であった者又は構成員であった者に違約金の支払いを請求することができる。この場合においては、落札の代表者であった者及び構成員であった者は、共同連帯して上記①の違約金を機構に支払わなければならない。
- ③民間事業者が上記①の違約金を機構が指定する期間内に支払わないときは、機構は、当該期間を経過した日から支払いをする日までの日数に応じ、法定利率の割合により計算した遅延損害金を民間事業者より徴収することができる。

ツ. 設備更新の際における民間事業者への措置

契約期間中に設備が更新される際は、更新機器について民間事業者に通知するとともに、契約変更を行う場合がある。

テ. 業務引継ぎの実施

業務期間の初日から確実に業務を遂行するため、本実施要項1（1）ウ. のとおり業務引継を実施すること。

ト. 契約の解釈

本契約に関して疑義が生じた事項については、その都度、民間事業者と機構が協議して決定するものとする。

9. 民間事業者が対象公共サービスを実施するに当たり第三者に損害を加えた場合において、その損害の賠償に関し契約により当該民間事業者が負うべき責任（国の行政機関等が当該損害の賠償の責めに任ずる場合における求償に応ずる責任を含む。）に関する事項

本契約を履行するに当たり、民間事業者又はその職員その他の本公共サービスに従事する者が、故意又は過失により、当該公共サービスの受益者等の第三者に損害を与えた場合には、次に定めるところによるものとする。

（１）機構が当該第三者に対する賠償を行ったときは、機構は当該民間事業者に対し、当該第三者に支払った損害賠償額（当該損害の発生について機構の責めに帰すべき理由が存する場合は、機構が自ら賠償の責めに任ずべき金額を超える部分に限る。）について求償することができる。

（２）当該民間事業者が民法（明治29年法律第89号）第709条等に基づき、当該第三者に対する賠償を行った場合であって、当該損害の発生について機構の責めに帰すべき理由が存するときは、当該民間事業者は機構に対し、当該第三者に支払った損害賠償額のうち自ら賠償の責めに任ずべき金額を超える部分について求償することができる。

10. 対象公共サービスに係る法第7条第8項に規定する評価に関する事項

（１）実施状況に関する調査の時期

総務大臣が行う評価の時期（令和7年5月を予定）を踏まえ、本業務の実施状況については、令和7年3月31日時点における状況を調査するものとする。

（２）調査の方法

機構は、民間事業者が実施した本業務の内容について、その評価が的確に実施されるように、本要項中に示した報告等を活用するとともに機構による実施状況等の調査を行うものとする。

（３）調査項目

ア. 本実施要項1.（２）において本業務の質として設定した項目

イ. 別紙3の内容に本実施要項1.（２）ウ. での提案を反映し確定した業務の履行状況（実施回数、実現状況等）

（４）実施状況等の提出時期及び評価委員会の意見聴取

機構は、本業務の実施状況等について令和7年5月を目途に、総務大臣及び官民競争入札等監理委員会に提出するものとする。また、機構は本業務の実施状況等を提出するに当たり、機構に設置する本業務に関し利害関係を有しない外部有識者を含む評価委員会に報告を行い、意見を聴くものとする。

11. その他対象公共サービスの実施に関し必要な事項

（１）対象公共サービスの監督上の措置等の官民競争入札等監理委員会への報告

機構は、法第26条及び第27条に基づく報告徴収、立入検査、指示等を行った場合には、その都度、措置の内容及び理由並びに結果の概要を官民競争入札等監理委員会へ報告することとする。

（２）機構の監督体制

ア. 本業務の契約に係る監督は、施設管理担当者及び検査職員が、自ら又は補助者に命じて、立会い、指示その他の適切な方法によって行うものとする。

イ. 本業務の実施状況に係る監督は、上記8.（２）により行うこととする。

(3) 民間事業者が負う可能性がある主な責務等

ア. 民間事業者の責務等

本業務に従事する者は、刑法（明治40年法律第45号）その他の罰則の適用については、法令により公務に従事する職員とみなされる。

イ. 会計検査について

民間事業者は、本業務の内容が会計検査院法（昭和22年法律第73号）第22条に該当する場合又は同法第23条第1項第7号に規定する「事務若しくは業務の受託者」に該当し、会計検査院が必要と認める場合には、同法第25条及び第26条により、会計検査院の実地の検査を受けたり、同院から直接又は機構を通じて、資料・報告等の提出を求められたり又は質問を受けたりすることがある。

従来の実施状況に関する情報の開示

1. 従来の実施に要した経費

(単位：千円)

			令和元年度※1	令和 2 年度※2	令和 3 年度※2
	人件費	常勤職員			
		非常勤職員			
	物件費				
	委託費等	定額部分	66,548	70,087	73,378
		成果報酬等			
		旅費その他			
計（a）			66,548	70,087	73,378
参考値 （b）	減価償却費				
	退職給与引当金				
	間接部門費				
（a）＋（b）			66,548	70,087	73,378

(注記事項)

契約は総価で、委託費の支払いは四半期ごとの前払い。

※1 令和元年度

複数年度契約（平成29～令和元年度の3年契約）の令和元年度1年分。

総合評価方式による一般競争入札により事業者を決定している。

※2 令和2.3年度

複数年度契約（令和2～令和4年度の3年契約）令和2・3年度1年分。

総合評価方式による一般競争入札により事業者を決定している。

委託費の内訳

(単位：千円)

	令和元年度	令和2年度	令和3年度
人件費	43,462	46,266	44,836
施設維持管理費	8,765	7,910	12,663
運営経費	2,372	3,604	3,452
備品費	2,138	1,776	1,885
消費税相当額	4,165	4,421	4,144
一般管理費	5,646	6,111	6,398
計	66,548	70,088	73,378

2. 従来の実施に要した人員

(単位：人)

	令和元年度	令和 2 年度	令和 3 年度	
機構職員	0	0	0	
受託事業者	9	10	10	
(業務の繁閑の状況とその対応) 各月での居室利用状況は以下のとおり。 <table> <tr> <th></th><th>令和元年度</th><th>令和 2 年度</th><th>令和 3 年度</th></tr> <tr> <td>4 月</td><td>73.5%</td><td>62.1%</td><td>35.1%</td></tr> <tr> <td>5 月</td><td>80.1%</td><td>59.9%</td><td>36.7%</td></tr> <tr> <td>6 月</td><td>88.9%</td><td>58.8%</td><td>40.4%</td></tr> <tr> <td>7 月</td><td>91.2%</td><td>57.3%</td><td>40.5%</td></tr> <tr> <td>8 月</td><td>80.9%</td><td>54.4%</td><td>43.3%</td></tr> <tr> <td>9 月</td><td>81.4%</td><td>53.8%</td><td>48.8%</td></tr> <tr> <td>10 月</td><td>85.7%</td><td>54.6%</td><td>46.2%</td></tr> <tr> <td>11 月</td><td>84.1%</td><td>55.8%</td><td>46.9%</td></tr> <tr> <td>12 月</td><td>76.6%</td><td>53.0%</td><td>41.1%</td></tr> <tr> <td>1 月</td><td>76.4%</td><td>53.0%</td><td>39.7%</td></tr> <tr> <td>2 月</td><td>86.5%</td><td>54.8%</td><td>38.8%</td></tr> <tr> <td>3 月</td><td>76.1%</td><td>48.9%</td><td>34.5%</td></tr> </table>					令和元年度	令和 2 年度	令和 3 年度	4 月	73.5%	62.1%	35.1%	5 月	80.1%	59.9%	36.7%	6 月	88.9%	58.8%	40.4%	7 月	91.2%	57.3%	40.5%	8 月	80.9%	54.4%	43.3%	9 月	81.4%	53.8%	48.8%	10 月	85.7%	54.6%	46.2%	11 月	84.1%	55.8%	46.9%	12 月	76.6%	53.0%	41.1%	1 月	76.4%	53.0%	39.7%	2 月	86.5%	54.8%	38.8%	3 月	76.1%	48.9%	34.5%
	令和元年度	令和 2 年度	令和 3 年度	
4 月	73.5%	62.1%	35.1%	
5 月	80.1%	59.9%	36.7%	
6 月	88.9%	58.8%	40.4%	
7 月	91.2%	57.3%	40.5%	
8 月	80.9%	54.4%	43.3%	
9 月	81.4%	53.8%	48.8%	
10 月	85.7%	54.6%	46.2%	
11 月	84.1%	55.8%	46.9%	
12 月	76.6%	53.0%	41.1%	
1 月	76.4%	53.0%	39.7%	
2 月	86.5%	54.8%	38.8%	
3 月	76.1%	48.9%	34.5%	
(注記事項) 入札の対象である業務の全てを外部委託により実施。	

3. 従来の実施に要した施設及び設備

(生活サポート等業務に係る施設及び設備) 施設概要及び設備図面（別紙 1 1）を参照
(注記事項) 1. 上記の施設及び設備については、請負業務を行なう範囲において無償貸与。 2. 上記以外で請負業務を行なうにあたり、必要なものは請負業者が用意する。 3. 上記 2. において請負業者が用意する設備は、宿舍施設の他の業務に支障のないものに限る。

4. 従来の実施における目的の達成の程度

(生活サポート等業務に係る目的の達成の程度)

1. 本業務の不備に起因する窓口業務の停止（令和元年度～令和3年度）
 - ・実績：0回
2. 本業務の不備に起因する入居受付業務の停止（令和元年度～令和3年度）
 - ・実績：0回
3. 本業務の不備に起因する生活支援業務の停止（令和元年度～令和3年度）
 - ・実績：0回
4. 本業務の不備に起因した居室における人身事故又は物損事故（令和元年度～令和3年度）
 - ・実績：0回
5. 居住者に対し退去時に実施するアンケートのうち、サービスに関する設問について、「Very satisfied（とても満足）」「Satisfied（満足）」の評価の割合（令和元年度～3年度）

	令和元年度	令和2年度	令和3年度
満足度	100%	99%	99%
(回収率)	64%	64%	55%

5. 従来の実施方法等

従来「生活サポート等業務」に関する使用状況は次のとおり。

1. 年間入居率

	令和元年度	令和2年度	令和3年度
二の宮ハウス	81.7%	55.5%	41.0%

2. 国籍別の利用件数（二の宮ハウス）

	令和元年度	令和2年度	令和3年度
中国	87件	47件	29件
インド	49件	22件	9件
日本	43件	98件	137件
フランス	42件	11件	9件
アメリカ	32件	5件	4件
その他	58ヶ国 249件	37ヶ国 106件	25ヶ国 67件
全体	502件	289件	255件

3. 機関別の利用件数（二の宮ハウス）

	令和元年度	令和2年度	令和3年度
物質・材料研究機構	321件	207件	198件
筑波大学	46件	17件	13件
国立環境研究所	31件	15件	18件
産業技術総合研究所	29件	17件	12件
その他	14機関 75件	9機関 33件	9機関 14件
全体	502件	289件	255件

4. 共用部施設の利用状況

	令和元年度	令和2年度	令和3年度
集会室	57回 (378時間)	0回 (0時間)	2回 (6時間)
交流サロン	57回 (237時間)	19回 (28時間)	22回 (39時間)
セミナー室1・2	172回 (381時間)	184回 (375時間)	193回 (368時間)
打合せ室1・2	28回 (75時間)	3回 (24時間)	4回 (31時間)
ゲストルーム	62回 (273泊)	1回 (1泊)	1回 (1泊)
バーベキューコーナー	32回 (213時間)	0回 (0時間)	0回 (0時間)
和室	2回 (18時間)	0回 (0時間)	0回 (0時間)

○実施体制等

令和元年度～令和3年度の受託事業者の実施体制は以下のとおり。

本部 — つくば事務所 — 外国人宿舎事業部 — 宿舎統括責任者 — 各業務担当者

(※つくば事業所にサポートセンターを併設し、非常時協力依頼)

なお、監督部署である機構国際部の組織図は次のとおり。

(施設管理責任者) — (施設管理担当者及び検査職員) — (施設管理監督職員)

国際部/部長 — 国際部/調査役 — 国際部/係員

Ninomiya House Resident Satisfaction Questionnaire

Thanks for staying at Ninomiya House. We would greatly appreciate it if you took some time to complete this questionnaire before handing it in to the Administration Office personnel upon room inspection.

1 How long was your stay at Ninomiya House?

- ☐less than 2 weeks ☐2 weeks to 1 month ☐1 to 3 months
☐3-6 months ☐6 to 12 months ☐over 1 year

2 Accommodations

- Did you enjoy living here ? ☐very much ☐fairly ☐not really
- Electric appliances and electronic equipment selection
☐good ☐fair ☐unsatisfactory
- Kitchen ware & utensils ☐good ☐fair ☐unsatisfactory
- Bedding ☐good ☐fair ☐unsatisfactory

3 Shared Spaces (Entrances, Communal rooms, Corridors, Facilities)

- How satisfied are you with the overall maintenance of the accommodation buildings and facilities ?
☐Very satisfied ☐Satisfied ☐Dissatisfied ☐Very dissatisfied
- How satisfied are you with the frequency and quality of the cleaning for the shared spaces?
☐Very satisfied ☐Satisfied ☐Dissatisfied ☐Very dissatisfied

4 Services

- How satisfied are you with your staff's friendliness, help and adequate support with your questions regarding essential information about everyday living? (i.e. Help re Hospitals, Schools, City Hall, the Police, et al.)
☐Very satisfied ☐Satisfied ☐Dissatisfied ☐Very dissatisfied
- Are you satisfied with our support when there were problems with your apartment, appliances, and/or equipment?
☐Very satisfied ☐Satisfied ☐Dissatisfied ☐Very dissatisfied

5 Would you like to stay at Ninomiya House again?

- ☐ Yes, of course. ☐Not sure ☐Not anymore

6 Comments:

Thank you for your cooperation!

Room # _____ (optional) Date _____

外国人研究者宿舎生活サポート等業務

仕様書

令和4年 月

国立研究開発法人科学技術振興機構

I. 業務の目的

国立研究開発法人科学技術振興機構（以下、「機構」という。）外国人研究者宿舎「二の宮ハウス」（以下、「宿舎」という。）の良好な管理運営を実施するとともに、主につくば地区の公的研究機関等で研究活動を行う宿舎利用の外国人研究者及びその家族（以下、「居住者」という。）の生活を支援し、外国人研究者が研究に専念できる環境を整備・提供することを目的とする。

II. 業務成果の目標

1. 外国人研究者が研究活動に専念できる安全・快適な居住環境の提供
2. 低廉かつ良質なサービスの提供
3. 入居者アンケートにおけるサービスに対する満足度 80%以上の達成

III. 対象施設の概要

1. 所在地 : つくば市二の宮 1-6-2
2. 敷地面積 : 6,569.32 m²
3. 主用途 : 宿泊施設（1LK 104 室、1LDK71 室、駐車場 148 台）
4. 延床面積 : 18,298.36 m²
5. 規模構造 : 地下 1 階地上 9 階 SRC 造（一部 RC 造）
6. 竣工日 : 平成 13 年 3 月

IV. 契約期間

契約期間は、令和 5 年 4 月 1 日～令和 8 年 3 月 31 日（3 年間）とする。

V. 業務概要

一般事項

（1）業務管理体制

①業務責任者

業務責任者を定め、本仕様書 V. 3.（1）に定める提出書類に記載し、期限までに文書にて機構に提出する。

②要員

業務責任者の他、本仕様書に定められた業務を遂行するために、必要な人員を確保して業務を行う。入居者が外国人であることに鑑み、本仕様書 V. 2. に定める業務を必要に応じて英語（日常英会話程度）を用いて遂行できる要員を確保すること（自動翻訳機械等を活用することも可）。令和元年度・令和 2 年度・令和 3 年度の国・地域別受入実績については、別紙 5 を参照のこと。

想定する要員は、原則業務責任者 1 名、窓口及び経理業務 1 名、生活支援及び入居受付等業務 1 名、~~入居~~居室設備業務 1 名、の合計 4 名であるが、増減可能とする。

（勤務時間内は想定する要員のうち 1 名以上が宿舎に勤務することとし、その他要員は業務の内容や状況に応じて WEB 及び電話等を活用しリモートによる勤務を可能とする。なお、実施体制の詳細については【様式 4】、WEB 及び電話等を活用したリモート対応における質の確保については【様式 5】にて提案するものとする）。

③勤務時間及び勤務日

- ・原則として平日（月～金）の８：３０～１７：３０

※年末年始（１２月２９日～１月３日）を除く

- ・勤務時間外や土・日・祝日・年末年始であっても緊急事態が発生した場合は、必要に応じて対応するものとする。

④入居管理規則

入居管理規則については別紙４「外国人研究者宿舎の運営に関する内規」を参照のこと。

⑤帳簿書類等の保存

受託者は、出納に関する帳簿書類等は受託業務を完了したときから５年間、測定・検査、点検・整備等に関する帳簿書類等は受託業務を完了したときから１０年間、一定の場所に保存すること。

（２）費用分担

①機構が負担する経費

- ・業務に必要な電気・水道及びガス料金。
- ・業務で使用する電話料金。
- ・業務上必要な部屋、事務机等及び内線電話機は無償貸与とする。

②受託者が負担する経費

- ・事務用消耗品、制服、靴、帽子等。
- ・点検及び軽微な修繕に必要な工具、部品及び簡単な測定器具。

（３）消耗品・修繕等にかかる経費

①居室設備・備品等にかかる修繕（装置本体・部品交換を含む）については、機構と協議の上、１件２０万円未満（税込）のものを委託費から支出できるものとする。

②居室設備・備品等にかかる消耗品は、原則として宿舎における在庫や備蓄等からの払出しを優先するが、必要により機構と協議の上、委託費から支出できるものとする。

③１件が２０万円以上（税込）の場合であっても、居住者及び来館者の安全・利便確保の観点等から至急の対応が必要と見込まれる場合には、事前に機構の了承を経た上で、委託費から支出できるものとする。

④各種機器にかかる保守サービスについては委託費から支出することとする。

⑤災害用備蓄食糧品については原則委託費から支出することとする。現時点での備蓄食糧品在庫については別紙９（主な業務用備品）を参照のこと。

⑥当該経費は、入札書の作成においては年間６００万円（税込）を積算に含めることとする。

なお、別紙６のとおり居室・共用室には機構が所有する物品があり、受託者は無償で利用可能。

（４）保険について

火災保険、施設所有賠償責任保険等に関しては、機構が契約、支払いを行う。受託者が保管する現金に対する保険は委託費より支出することとする。

2. 業務内容

業務実施場所である宿舎事務所及び各施設内で、以下の業務を実施する。

(1) 統括業務

- ①業務責任者として、委託された全業務を統括し、全従業員の管理及び指導監督を行うと同時に委託された全業務の窓口となり、機構及び管理運営業務担当と密接に連携し、円滑で効果的・効率的な業務運営にあたる。
- ②各業務担当から提出された管理実施計画等の確認、精査、全体の管理実施計画の立案・作成を行う。
- ③貸与された施設及び施設に付帯する設備、機器、物品等の統括管理を行う。
- ④すべての業務に対する改善提案を行う。
- ⑤その他統括業務上必要な事務処理を行う。

(2) 窓口業務

- ①来館者の受付
- ②利用申込のあった共用室等の解錠及び施錠
- ③郵便物・宅配便の受け渡し
- ④電話の応対
- ⑤急病、災害等緊急事態発生時の初期対応
- ⑥宿舎設備、備品等の不具合発生時の初期対応
- ⑦拾得物の管理
- ⑧その他、業務の実施上必要な業務

(3) 入居受付等業務

- ①宿舎を利用できる資格条件については、別紙4「外国人研究者宿舎の運営に関する内規」を参照のこと。
- ②入居希望者或いは希望者の所属する研究機関等より宿舎入居希望を受け付け、機構が所有し本件業務受託者が無償で利用できる「居住者管理システム」を利用し、入居の可否確認及び調整を行う。
申込みが入居希望者個人からのものであった場合は、所属する研究機関を通じて申請を行うよう促すこと。
- ③入居可能な場合は、別紙4「外国人研究者宿舎の運営に関する内規」に定められた利用申請書一式の提出を依頼し、内容に過不足ないこと、誤りが無いことを確認した上で機構に提出する。機構の承認を得たものについては、機構より発行された許可書を各申込研究機関担当者へ送付する。入居時には受入研究機関等の立ち会いのもとで、手続きおよび居室説明（退去時の清掃を含む）を行う。
- ④入居期間内に発生する滞在期間の延長、短縮、家族来日に伴う居室移動の希望等があった場合には、利用変更申請書の提出を求め、内容に過不足ないこと、誤りが無いことを確認した上で利用変更申請書を機構に提出し、機構の承認を以て入居期間の変更を行う。ただし緊急性を要する場合にはその限りでない。
- ⑤退去時に行う居室の清掃に関しては、研究機関に低廉な価格の清掃業者を紹介する。清掃終了後、清掃内容を点検して問題がないことを確認し、次の入居に備える。清掃内容の詳細については別紙7「居室清掃業務について」を参照のこと。

⑥居室のほかゲストルームについても、居住者等からの利用申し込みの受け付けを行うとともに、利用開始および終了時に鍵の受け渡しを行う。

⑦退去時に、居室の寝具・タオル等のクリーニングを行う。

(4) 生活支援業務

①居住者に塵芥の扱いを周知し、市又は指定業者にその処理・収集を依頼すること。なお、粗大ゴミの処理費用は粗大ゴミを排出した居住者負担とする。

②宿舍近隣の住民、事業者等との融和を常に心掛け、トラブルが発生した場合、対応を行う。

宿舍近隣に迷惑を及ぼす可能性のある作業等、を行う場合は、事前に近隣の住民、事業者等へ周知すること。

③国・地方自治体、マスコミ等から視察、取材、利用要請等があった場合は、事前に機構に連絡し、その可否を確認するとともに、対応後はその結果を機構に報告すること。

④入居見学希望への対応を必要に応じ行うこと。

⑤居住者に関わる居室及び共用室の定期点検、注意事項等、随時日本語及び外国語にて掲示、メール、書面等を用いて周知する。

(5) 居室設備・備品等の維持管理業務

①居室設備・備品等に対して日常・定期的に外観・機能の点検・検査・確認を行う。異常や故障が生じた場合、簡易な補修（1件20万円未満（税込））は受託者が実施することとし、自ら行えない場合には迅速に関連業者に連絡して修理を実施する。

②居室内の寝具・食器等の消耗品、貸出し用自転車についても定期的に点検、在庫管理を行う。③利用料金収受に係る電話交換機、電気・ガス・水道メーター、集中検針装置については保守点検を行うこと。

④修繕に関する整備報告書、作業完了報告書には具体的な内容を記載し、写真を添付すること。また、使用した部品・部材及び発生した部材・残材の写真もあわせて掲載すること。作業実施中の安全衛生管理には留意し、労働基準法、労働安全衛生法、法令・規則を厳守し業務を実施すること。

⑤居住者が退去する際は、事前に居住者と日程を調整し、居室内の状況を確認する。退去後は、退去時清掃の確認を行うとともに、次の入居日までに速やかに居室の原状復帰作業を行う。

⑥共用室（交流サロン、集会室、セミナー室、スポーツジム、キッズルーム等）を利用する居住者に対し、利用規定を徹底する。

⑦居住者及び宿舍近隣の住民、事業者等より宿舍共用部に設置された各種設備機器、共用部の清掃、宿舍内外の植栽管理等に対するクレームがあった場合は管理運営業務担当に伝達し、対応を依頼すること。

⑧建築物環境衛生管理基準に従い居室内の昆虫・ねずみなどの害虫防除を6か月以内に1回行う。

(6) 経理業務

①機構との契約締結及び委託費の執行を行う。

②「居住者管理システム」「検針・請求業務システム」のデータに基づき、月末締めで居住者もしくは研究機関の所属先に対して宿舍利用料、駐車場利用料、光熱水使用料、電話使用料等の請求書を発行し、原則翌月10日までに徴収する。

- ③ゲストルーム、集会室等の利用料も徴収し、②の居住者もしくは研究機関からの徴収分と併せて翌月末営業日（金融機関が休業の場合はその直前の営業日）までに機構に送金する。
- ④共用部の ACCS インターネット接続料は委託費から支出することとし、各居室の個別契約の ACCS ケーブルテレビ利用料、ACCS インターネット接続料については居住者負担とする。
- ⑤宿舍利用料については、別紙 4「外国人研究者宿舍の運営に関する内規」、共用室の料金体系は別紙 8「二の宮ハウス共用室の利用料金」を参照のこと。
- ⑥居住者等からの徴収方法については、キャッシュレス決済の活用等、事務の合理化を図ること。

(7) その他の管理業務

- ①施設及び敷地内の秩序及び規則を守り、盗難、破壊等の犯罪及び火災等の災害の発生を警戒・防止する。
- ②入居時、非常時に関する案内書を手渡し、防災意識の周知徹底を図ること。また、法令に則り防火管理業務の一環として、管理運営業務担当と密接に連携し、年 2 回宿舍内各所に配置された防火設備、誘導灯、警報装置の定期保守点検、避難経路の確保点検を実施する他、年 1 回管轄消防署の協力を得て、居住者を対象に通報・消防・避難訓練を行うこと。
- ③非常時には「外国人宿舍に係わる非常時連絡網」（V. 3. (1) 参照）に基づいて連絡体制を敷き、居住者及び来館者の安全を最大限に確保すること。つくば市において震度 5 弱以上の地震が発生した場合は、本業務の勤務時間にかかわらず、被害状況を確認し、速やかに機構に連絡を行う。また、管理運営業務担当及び遠隔監視会社と協力し、密接に連携し対応すること。
- ④施設の共用部のみならず、居住者に対しても協力を求め、宿舍全体での節水・節電・省エネルギーに努めること。また、居住者に対する家庭内で実施可能な省エネ対策についての啓蒙活動も適宜行うこと。
- ⑤機構が本業務を運営するための設備・システムや居室設備・備品等に対し計画・実施する修繕、機器交換、備品購入等において、(ア) 仕様を策定するために必要な現場の状況調査・報告、(イ) 周辺事業者からの参考見積書の徴取、(ウ) 請負者確定後の実施のための現地調整や稼働確認・操作手順確認を行うこと。
- ⑥宿舍パンフレットは適宜見直し、更新すること。また、宿舍ホームページに掲載する情報がある場合、機構の求めに応じ、適宜機構にコンテンツを提供すること。
- ⑦退去者へアンケート（別紙 2）を実施し、回収後、機構へ送付すること。
- ⑧災害時用備蓄機材及び備蓄食糧等の在庫・使用期限の管理を行い、更新した際は在庫状況を機構に報告すること。

3. 提出書類

(1) 提出書類について

①業務計画書（1 部、要承認）

受託者は、契約期間中の生活サポート等業務計画（経費計画を含む）を令和 5 年 3 月 17 日までに提出し、機構の了承を得ること。

②従事者名簿（1 部、要承認）

受託者は、生活サポート等業務に従事する者について名簿を、令和 5 年 3 月 17 日までに提出し、機構の了承を得ること。また契約期間中に変更等が発生する場合も機構に提出し、了承を得ること。

③外国人研究者宿舎に係わる非常時連絡網（１部、要承認）

受託者は、外国人研究者宿舎に係わる非常時連絡網を、令和５年３月１７日までに提出し、機構の了承を得ること。また契約期間中に交替等が発生する場合も同様とする。

④月初報告書

受託者は、月別の利用状況、過去の当該年月の入居率実績を毎月１０日までに提出すること。

⑤月次報告書

受託者は、当月実施した生活サポート等業務等及び経理業務等を記載した報告書を翌月１０日までに提出すること。

⑥光熱水料等報告書

受託者は、徴収した電気・ガス・水道使用料及び電話利用料の報告書を毎月１５日までに提出すること。

⑦随時報告書

受託者は、緊急時対応など重要な事項、外部来訪者対応、居住者及び来館者への周知事項等が発生した場合は、速やかに報告書を提出すること。（軽微なものを除く）

⑧業務完了報告書

受託者は、会計年度が終了したとき（毎年３月末）及び受託業務が完了したときは業務完了報告書を作成し、終了及び完了の日から３０日を経過した日又は翌会計年度の４月１０日のいずれか早い日までに機構に提出しなければならない。

⑨その他機構が必要と認めたもの。

（２）（１）の各種計画書、報告書の提出先及び請求書の送付先

〒102-0076 東京都千代田区五番町７番地

国立研究開発法人科学技術振興機構 国際部 管理グループ

Ⅵ. 特記事項

（１）現地見学会を令和４年１１月下旬～１２月上旬頃（予定）に開催するので、希望者は別途指定する日時までに所定の手続きをとること。また、過年度の委託業務完了報告書の閲覧希望者は、所定の手続きをとること。

（２）受託者の留意点

①受託者は、居住者及び来館者に対するサービスを第一とし、機構及び管理運営業務担当と密接に連携し、宿舎における全ての業務が円滑に遂行されるよう、最大限の努力をすること。

②受託者は、定めのない事項であっても本業務の性質上当然行すべき自然付帯的なものについて、契約の範囲内で実施すること。

③受託者は、関係諸法令及び関係規則等を遵守すること。

④受託者は、個人情報の適切な管理のために必要な措置を講ずること。

（３）受託者の責任

① 受託者は、居住者及び来館者等に被害があった場合には迅速かつ適切な対応を行い、遅滞なく機構に報告を行わなくてはならない。

- ② 受託者は、事業継続が困難になった場合又はその可能性が生じた場合には、速やかに機構に報告を行わなくてはならない。
- ③ 受託者は、故意または重大な過失により施設及び備品等に損失を与えた場合は、その損害を賠償しなければならない。

(4) モニタリング

機構は、契約期間中の受託者の業務の実施状況を把握し、必要なサービス水準を確保するためにモニタリングを行うことがある。モニタリングの結果、本仕様書、事業計画書に記載された事項が実施されていない場合には、機構は改善措置を講ずる等の指導を行う。さらに必要な場合は、委託の中断を行うこともある。

(5) 主な業務用備品（別紙9）は外国人研究者宿舎におけるすべての業務にて共用するものである。経年劣化等により貸与物品の使用が困難な場合は落札事業者が用意すること。

(6) 本業務を遂行するにあたり必要となる以下の機構が有するシステム等（「居住者管理システム」「検針管理システム」「事務所PCネットワーク」「電話交換機」「事務所機械警備」）においては、専門業者と保守契約締結をするなどにより、確実に稼働できる状態を維持すること。

VII. 添付資料

- 別紙1：従来の実施状況に関する情報の開示
- 別紙2：退去時アンケート
- 別紙4：外国人研究者宿舎の運営に関する内規
- 別紙5：国・地域別受入実績
- 別紙6：居室・共用室の家具・家電・備品
- 別紙7：居室清掃業務について
- 別紙8：二の宮ハウス共用室の利用料金
- 別紙9：主な業務用備品

外国人研究者宿舎の運営に関する内規

国際部 内規第1号

(平成26年4月1日 H25科振総第358-5号)

(平成27年4月1日 H27国際第1-3号)

(平成28年2月1日 H27国際第287-1号)

(平成30年4月1日 H30国際第229-2号)

(令和元年9月30日 H31国際第183-1号)

(令和4年4月1日 R03国際第349-3号)

(目的)

第1条 この内規は、国立研究開発法人科学技術振興機構が外国の研究者の利用のために設置する宿舎（以下「宿舎」という。）の運営について定めることを目的とする。

(管理者)

第2条 この内規に定める宿舎の運営に係る事務は、国際部において行い、その責を負う者（以下「管理者」という。）は国際部長とする。

(利用資格)

第3条 宿舎を利用できる者は、次に掲げる者とする。

- (1) 国立試験研究機関、試験研究に関する業務を行う独立行政法人、大学、公共的な試験研究機関等（以下「研究機関等」という。）において研究に従事する外国の研究者
- (2) 民間企業の研究グループにおいて研究に従事する外国の研究者
- (3) その他必要と認められる者

(利用期間)

第4条 宿舎を利用できる期間は、原則として15日以上5年以下とする。ただし、特別の理由があると管理者が認めた場合は、この限りではない。

(利用の許可)

第5条 宿舎の利用を希望する者は、利用申請書及び許可書（様式第1号）を、管理者に提出しなければならない。

- 2 管理者は、提出された利用申請書及び許可書（様式第1号）に対し、文書により宿舎の利用を許可するものとする。

(同居)

第6条 前条第2項に定める許可を受けた利用者（以下「利用者」という。）は、その許可を受けた同居者以外の者を同居させてはならない。ただし、特別の理由があると管理者が認めた場合は、この限りではない。

(利用の開始)

第7条 利用者は、宿舎の利用を開始したときは、遅滞なく、誓約書及び利用届出書（様式第2号）を管理者に提出しなければならない。

(利用料等)

第8条 利用者は、別表に定める宿舎の利用料を毎月管理者の指示に従い支払わなければならない。

ただし、特別の理由があると管理者が認めた場合は、別に定めることができる。

2 利用料は、月額によるものとし、月の途中で宿舍の利用を開始し又はこれを退去した場合におけるその月分の利用料は日額により計算した額とする。

3 宿舍の利用許可を受けた者は、前2項に定める利用料を指定期日までに納付しなければならない。

4 前各項に定める利用料のほか、光熱水料等の実費は利用者が負担する。

(利用料の返還)

第9条 納付された利用料は、次のいずれかに該当する場合以外は原則として返還しない。

(1) 天災その他やむを得ない事由により宿舍を利用できなくなったとき。

(2) 管理者の都合により宿舍の利用許可を取消し、または利用を中止させるとき。

(禁止事項)

第10条 利用者（同居者を含む。以下同じ。）は、次の行為をしてはならない。

(1) 宿舍の設備及び備品を宿舍の外に持ち出すこと。

(2) 宿舍を本来の利用目的以外の用に供すること。

(3) 宿舍における危険物の使用又は構造物に損害を与える行為をすること。

(4) 宿舍を理由なく長期にわたってあけること。

(5) その他宿舍内の風紀秩序を乱し、近隣者に迷惑を及ぼす行為をし、又は及ぼすおそれのある行為をしようとする事。

(遵守事項)

第11条 利用者は、宿舍における安全及び衛生の保持のため、次の事項を守らなければならない。

(1) 衛生的な生活環境を維持するための管理を行うこと。

(2) 火気の管理に努め火災の予防のため必要な措置を講ずること。

(3) 火災その他非常の場合の処置についてあらかじめ熟知し、万一事故の発生の場合は、管理人に報告するとともに、速やかに避難等、適切な処置をとること。

(4) 感染症患者又は感染症の疑いのある患者が発生した場合には、遅滞なく、管理人を経由して管理者に届け出てその指示に従うこと。

(許可の取消)

第12条 管理者は、利用者が次の各号の一に該当するときは、第5条第2項に定める利用の許可を取り消すことができる。

(1) 第3条に定める利用資格がなくなったとき。

(2) 第6条から第10条までの規定に違反したとき。

(3) 宿舍の管理及び運営に重大な支障を及ぼす行為をしたとき、又は及ぼすおそれがあるとき。

2 管理者は、前項各号に定めるほか、宿舍の運営上必要と認めたときは、第4条に定める当該利用の宿舍利用期間を変更し、又は第5条第1項に定める利用の許可を取り消すことができる。

3 管理者は前2項の規定により利用期間を変更し、又は利用の許可を取り消したことによって当該利用者が損失を受けても、その責めを負わない。

(立入り)

第13条 管理者は、宿舍の運営上やむをえない必要最小限度において、その職員又は管理人に、利用中の宿舍に立ち入らせることができる。

(退去)

第14条 利用者は、次の各号の一に該当するときは、遅滞なく宿舍を退去しなければならない。

(1) 第12条の規定により利用許可を取り消されたとき。

(2) 利用期間が満了したとき。

2 利用者は、退去する場合は、退去届出書（様式第3号）を管理者に提出しなければならない。

（原状回復の義務）

第15条 利用者は、故意又は過失により宿舍並びにその設備及び備品を滅失又はき損したときは、当該宿舍並びにその設備及び備品を原状に回復し、又は原状に回復しないことによって生ずる損害を賠償しなければならない。

（業務の委任）

第16条 管理者は、宿舍の運営上必要があるときは、第三者に宿舍の運営に係る業務の一部を委任することができる。

2 管理者又は前項に定めるところにより宿舍の運営に係る業務の一部を委任された者は、宿舍の維持管理のため管理人を置くものとする。

（その他）

第17条 この規則に定めるもののほか、宿舍の運営等に関し、必要な事項は管理者が別に定める。

附 則（平成26年4月1日 H25科振総第358-5号）

この内規は、平成26年4月1日から施行する。

附 則（平成27年4月1日 H27国際第1-3号）

この内規は、平成27年4月1日から施行する。

附 則（平成28年2月1日 H27国際第287-1号）

この内規は、平成28年2月1日から施行する。

附 則（平成30年4月1日 H29国際第229-2号）

この内規は、平成30年4月1日から施行する。

附 則（令和元年9月30日 H31国際第183-1号）

この内規は、令和元年10月1日から施行する。

附 則（令和4年4月1日 R03国際第349-3号）

この内規は、令和4年4月1日から施行する。

別表

竹園ハウス

区分		利用料	
		月額	日額
宿舎利用	1 人用	63,000円	2,100円
	2 人用	86,000円	2,867円
	家族用	106,000円	3,533円
その他	自動車駐車場 (消費税込)	3,300円	110円

二の宮ハウス

区分		利用料	
		月額	日額
宿舎利用	1 人用	76,000円	2,533円
	2 人用	100,000円	3,333円
その他	自動車駐車場 (消費税込)	5,550円	185円

「国立研究開発法人科学技術振興機構外国人研究者宿舎」利用申請書及び許可書

Application and Permission for Use of JST Ninomiya House

Date (DD/MM/YY) / /

Attention: Director,
Department of International Affairs,
Japan Science and Technology Agency(JST)

Name (print) _____

Nationality _____

I apply for use of JST Ninomiya House as detailed hereunder.

1. Requested period of use : Check-in(DD/MM/YY) Check-out (DD/MM/YY)
2. Requested type of room : For one person / For two persons
3. User(s)

Name		Date of Birth (DD/MM/YY)	Sex	Relation
User				
Family Members Sharing the Room				

上記利用希望者は、次のとおり当所において、研究に従事することを証明します。また、上記の者の宿舎の利用について、外国人研究者宿舎の運営に関する利用規定等を遵守させることを保証し、同人が利用規定等を遵守しない場合は、私の責任において退去させます。

受入研究機関名	
日本滞在期間	年 月 日 ～ 年 月 日
研究部・課（室）名	
受入研究機関における身分	
招へいまたは派遣制度名	
受入担当責任者名	印
連絡先 TEL:	FAX: E-mail:
管理部門担当者名（部・課（室）名）:	印

Attention:

I accept the application for use of JST Ninomiya House, as prescribed hereunder.

Room Number Approved for Use	No.	User	
Approved Period of Use(DD/MM/YY)	Check-in / / Check-out / /	Family Members Sharing the Room	
Remarks	-The applicant must move into the room by / / (DD/MM/YY) under the presence of host researcher. -The applicant must submit the Report of the Commencement of use within ten days of the beginning of occupancy. -The room may not be used by other than the above-mentioned person(s).		

Director, Department of International Affairs,
Japan Science and Technology Agency (JST)

(For Foreign Researchers)

誓約書及び利用届出書

Oath and Report of the Commencement of Use for JST Ninomiya House

Date (DD/MM/YY) / /

Attention: Director,
Department of International Affairs,
Japan Science and Technology Agency (JST)

Name (print) _____
Signature _____
Nationality _____

I hereby swear that I shall observe all the rules and regulations concerning the use of JST Ninomiya House, upon obtaining residency approval and report the commencement of use for JST Ninomiya House, as detailed in the following:

Room Number of Use	No.
Date of Commencement of Use (DD/MM/YY)	
Names of Family Members Sharing the Room	

「国立研究開発法人科学技術振興機構外国人研究者宿舎」退去届出書
Report of Withdrawal from JST Ninomiya/Takezono House

Date (DD/MM/YY) / /

Attention: Director,
Department of International Affairs,
Japan Science and Technology Agency(JST)

Name(print) _____
Signature _____
Nationality _____

I hereby report a withdrawal from JST Ninomiya/Takezono House, as detailed in the following:

Room Number of Withdrawal	No.
Date of Withdrawal (DD/MM/YY)	
Names of Family Members Sharing the Room	
Reason for Withdrawal	
Contacts after Withdrawal	e-mail: address:

(For House Officers)

Check Items upon Withdrawal	Facilities	
	Equipment	
	Fixtures	
	Checked 印	by: (Title)

国・地域別受入実績

国・地域名	令和元年度	令和２年度	令和３年度
	63 の国 と地域	42 の国 と地域	30 の国 と地域
中国	87	47	29
インド	49	22	9
日本	43	98	137
フランス	42	11	9
アメリカ	32	5	4
台湾	27	10	11
ドイツ	22	7	6
韓国	19	16	10
タイ	14	9	5
カナダ	13	3	0
インドネシア	11	5	6
オーストラリア	11	6	2
イギリス	9	2	1
マレーシア	9	1	1
スペイン	9	3	1
チェコ共和国	8	4	1
ベトナム	6	4	5
ロシア連邦	6	3	3
ポーランド	6	3	0
イタリア	5	4	1
ウクライナ	5	1	1
フィンランド	5	1	0
ブラジル	4	1	1
オランダ	4	0	1
フィリピン	3	2	2
ネパール	3	1	0
トルコ	3	0	0
マダガスカル	3	0	0
スウェーデン	2	2	1
バングラデシュ	2	2	1
ニュージーランド	2	1	1
スロヴァキア	2	0	0
ベルギー	2	0	0
ノルウェー	2	0	0
パキスタン	2	0	0
アルゼンチン	2	0	0
ブルガリア	2	0	0

ニカラグア	1	1	0
チリ	1	1	1
サウジアラビア	1	1	1
香港	1	1	1
エジプト	1	1	0
ミャンマー	1	1	0
リトアニア	1	1	0
ケニヤ	1	1	0
メキシコ	1	1	0
モロッコ	1	1	0
ブルキナファソ	1	1	0
ダジキスタン	1	1	0
スイス	1	0	0
マリ	1	0	0
ギリシャ	1	0	0
ペルー	1	0	0
エチオピア	1	0	0
オーストリア	1	0	0
スロヴェニア	1	0	0
ルーマニア	1	0	0
シンガポール	1	0	0
アイルランド	1	0	0
デンマーク	1	0	0
ホンデュラス	1	0	0
キルギスタン	1	0	0
ニジェール	1	0	0
パラグアイ	0	2	2
アルジェリア	0	0	1
ガーナ	0	1	0
イラン	0	0	0
ボリヴィア	0	0	0
ウズベキスタン	0	0	0
計	502	289	255

居室・共用室の家具・家電・備品

二の宮ハウス					
	JST 所有物品	数量		JST 所有物品	数量
1	センターテーブル(情報ライブラリー)	1	41	飾り台(照明付き)	2
2	丸テーブル(情報ライブラリー)	3	42	ホワイトボード電子黒板	2
3	ソファー	3	43	ドレッサー	3
4	ソファー(センター)	10	44	傘立て(来客用)	1
5	ソファー 1890× 740× 720	2	45	サイドボード	1
6	ソファー 2430× 870× 755	1	46	冷凍冷蔵庫	1
7	ソファ(ゲストルーム)	6	47	冷蔵庫	3
8	ベッド(ゲストルーム)	6	48	エアコン(リネン室)	2
9	スツール 410× 410× 780	10	49	折りたたみテーブル	105
10	アームレスチェアー	2	50	冷蔵庫	187
11	アームチェアー	3	51	洗濯機	190
12	アームチェアー 610× 550× 790	6	52	電子レンジ	187
13	アームチェアー 610× 580× 830	2	53	電話機	184
14	アームチェアー 750× 640× 740	5	54	アイロン	199
15	会議用テーブル	1	55	アイロン台	186
16	会議用チェアー	8	56	ダイニングテーブル	80
17	ラテラルキャビネット	4	57	食卓椅子	320
18	TV台	2	58	センターテーブル	184
19	子供用テーブルデスク	3	59	サイドテーブル	184
20	ゲーム用テーブル	1	60	ソファーベッド	184
21	センターテーブル	2	61	ベッド	264
22	サービステーブル	1	62	デスク 2180× 1000× 700	104
23	ラウンジテーブル	1	63	デスク 1800× 700× 700	80
24	スタンドテーブル	1	64	テレビキャビネット	80

25	テーブル	6
26	コンソール	2
27	執務机	2
28	パーティション	2
29	サイドテーブル	2
30	センターテーブル	2
31	コーナーテーブル	2
32	座卓 1500× 900× 350	4
33	コンソールミラー	1
34	パンフレット架	2
35	マガジンラック	1
36	書架(片面)	2
37	書架(両面)	2
38	新聞スタンド	1
39	新聞整理棚	1
40	TV・ビデオ収納キャビネット	1

65	地上デジタル対応液晶テレビ (52v 型)	1
66	地上デジタル対応液晶テレビ (26v 型)	10
67	地上デジタル対応液晶テレビ (20v 型)	10
68	ブルーレイディスク対応ハイビジョンレコーダー	1
69	ソファ	10
70	丸テーブル	6
71		
72		
73		
74		
75		
76		
77		
78		
79		
80		

居室清掃業務について

1. 居室清掃業務

(1) 対象

利用者退去後の居室（退去清掃）

(2) 作業範囲

・ 175室（家具・寝具・電化製品・食器付き）

a. 1人用 1LK (34 m²) 104室

b. 2人用 1LDK (63 m²) 71室

(3) 作業内容（現行）

A. 居室内清掃（次の項目の清掃作業）

- a. 玄関（下駄箱、ドア拭き上げ、床面たわし洗浄）
- b. リビング（机、ソファベッド床面の掃除機仕上げ）
- c. ダイニング（テーブル、椅子等拭き上げ、掃除機仕上げ）
- d. 寝室（クローゼット内、ベッド下掃除機仕上げ）
- e. 子供部屋（各所拭き上げ、掃除機仕上げ）
- f. キッチン（レンジフード、換気扇、ガスレンジ等の拭き上げ）
- g. 浴室（浴室内清掃、温水洗浄仕上げ、洗面台、鏡拭き上げ）
- h. トイレ（便器、棚、換気扇拭き上げ）
- i. バルコニー（床面水洗い、排水口清掃）
- j. その他各居室の空間

B. 窓ガラス清掃

- a. 各居室部の内側窓ガラス・洗浄剤を使い拭き上げ
- b. 各居室部の外側窓ガラス・洗浄剤を使い拭き上げ

C. 備え付け備品類清掃

- a. 食器類（皿、スプーン、フォーク等拭き上げ及び整理整頓）
- b. ガスレンジ（グリル、換気扇清掃）
- c. 洗濯機（排水溝、下部拭き上げ）
- d. 家具類（テーブル、ラジカセ、リモコン等拭き上げ）
- e. その他居室内備え付け備品

D. リネンの交換補充作業

- a. 布団カバー
- b. 枕カバー
- c. タオル類
- d. マット類
- e. その他居室備え付け補充備品

E. 作業後清掃完了チェック

- a. 清掃後見直し作業
- b. 清掃チェック表の作成・記入

(4) 居室の維持管理：退去後掃除

- ・ 令和元年度：431件
- ・ 令和2年度：230件
- ・ 令和3年度：205件

二の宮ハウス共用室の利用料金

	集会室	交流サロン	セミナー室１・２	打合せ室１・２
利用料 (消費税込み)	1,510 円／時間	2,420 円／時間	540 円／時間	540 円／時間
光熱費 (消費税込み)	160 円／時間	200 円／時間	50 円／時間	50 円／時間

	ゲストルーム	バーベキュー	和室
利用料 (消費税込み)	3,690 円／日	無料	現状は特別なイベントのみに 使用
光熱費 (消費税込み)	420 円／日	—	
その他	1,580 円／セット (リネン代) 250 円／セット (グッズ代)	—	

当該料金は受託者の裁量で変更できず、機構が必要に応じて改める。

なお、居室利用料、駐車場利用料、共用室等利用料及び光熱水費は機構の収入とし、
その収納業務を受託者に委託する。受託者は収納した利用料を月単位で機構に払い込むものとする。

主な業務用備品

外国人研究者宿舎におけるすべての業務にて共用するものである。経年劣化等により貸与物品の使用が困難な場合は落札事業者が用意すること。

品名・仕様	摘要	備品番号	数量	単位	所有
両袖机	内田 378-2014	91T-001	1	台	JST
ホワイトボード	内田 266-0056	91T-011	1	枚	JST
ボード用脚	内田 266-9423	91T-012	1	脚	JST
書棚	ウチダ 下段スキークレ- 3 段	91T-014	1	台	JST
書棚	ウチダ 下段ラテラル 3 段	91T-015	1	台	JST
書棚	ウチダ 中段両開き戸	91T-016	1	台	JST
書棚	ウチダ フリースタ-部	91T-017	1	枚	JST
書棚	ウチダ フリー-ント部	91T-018	1	枚	JST
書棚	ウチダ プラントボックス	91T-019	1	台	JST
壁面ポスト		91T-025	1	台	JST
新聞ラック	ウチダ 453-4430	92T-002	1	台	JST
台車	ウチダ 356-3201	92T-003	1	台	JST
パンフレットラック	ウチダ 357-8031	93T-002		台	JST
ファイルマスター	ウチダ 307-6812	93T-003	1	台	JST
ステンレスポスト	ハッピー 270380	96T-001	1	台	JST
ローパーティ-ション	BP-1012 他	96T-002	1	式	JST
パーティ-ション	BP-1812 他	96T-003	1	式	JST
集会室用テレビ台		備品番号なし	1	台	JST
作業用机	ITO YC-D1890	98T-001	1	台	JST
ファイリングキャビネット	ITO 16347-0 A4-3 段	98T-008	1	台	JST
外灯(防雨型照明器具)	LW86330BT	備品番号なし	1	式	JST
レジスター	カシオ CE-2600-10S	98T-010	1	台	JST
パウチラミネーター	GBC MIDI-LAM13	98T-011	1	台	JST
駐-車場カードホルダー		備品番号なし	14	式	JST
駐-車場サイン		備品番号なし	1	式	JST
駐-車場注意書		備品番号なし	1	式	JST
作業用机	プラス 622-005	99T-001	1	台	JST
作業用椅子	内田 1-215-2201	99T-003	1	台	JST
OHP 用テーブル	内田 7-160-0002	00T-001	1	台	JST
ポ-ータブルワイヤレスアンプ	800MHz WX-281C	00T-003	1	台	JST
ワイヤレスマイク	800MHz 帯 PLL WX-4100A	00T-004	1	台	JST
AED・自立型収納ボックス		JST 国際 035	1	台	JST
レジスター	カシオ CE-2600-5-V	01N-001.002	2	台	JST
プロジェクター	キャノン LV-S1	01N-003	1	台	JST

プロジェクター用アタッチケース	キャノン LV-S1 用	01N-004	1	個	JST
テレビ台置	テレビ台置	01N-005	1	台	JST
EV 誘導案内板	EV 誘導案内板	01N-012	1	台	JST
事務所用案内スタンド	事務所用案内スタンド	01N-013	1	台	JST
薬品保管庫	カンオ CE-2600-5-V	02N-001	1	台	JST
メールボックス	244-331 MX101FW ステン	02N-002	1	台	JST
リネン室 1 エアコン	東芝PAC5011SJ	03N-001	1	台	JST
リネン室 2 エアコン	東芝PAC5011SJ	03N-002	1	台	JST
シュレッダー	明光 V231	05N-001	1	台	JST
AED・自立型収納ボックス		JST 国際 034	1	台	JST
災害多人数用救急箱(50 人用)	災害時用 DR-MB50		2	セット	JST
アルミロールマット	災害時用 DR-ALM1		50	個	JST
エマーゲンシーブランケット	災害時用		200	個	JST
非常用トイレセット	災害時用 DRK-NT2		10	セット	JST
非常用トイレダスト回収バッグ	災害時用 DRK-NTB1		10	セット	JST
非常用トイレダストキャリー	災害時用 DRK-NTS1		3	台	JST
キャスター式工具セット	災害時用 DR-TS2		2	台	JST
テコバール	災害時用		2	台	JST
平バール	災害時用		2	台	JST
両口ハンマー	災害時用		2	台	JST
両つるはし	災害時用		2	台	JST
角型スコップ	災害時用		2	台	JST
ボルトクリッパー	災害時用		2	台	JST
手斧	災害時用		2	台	JST
ゴーグル	災害時用		2	個	JST
標識ロープ(トラロープ)	災害時用 DR-HR30		3	巻	JST
トランジスタメガホン	災害時用 DR-TR315S		3	台	JST
メタルハライドライト・ハイパースタンド	災害時用 DR-MLB150KH, DR-CHX2		1	台	JST
4 サイクルエンジンオイル	災害時用 DR-E04		2	本	JST
コードリール屋外仕様	災害時用 DR-NWE33		4	台	JST
リヤカー(キャンパー)	災害時用 DR-NS8A2		2	台	JST
ガソリン式インバーター発電機	災害時用 EU28is		2	台	JST
カセットボンベ式インバーター発電機	災害時用 EU9iGB		4	台	JST
缶入りカンパン	災害時用	賞味期限: 2023/9	24	缶	JST
缶入りカンパン	災害時用	賞味期限: 2024/8	24	缶	JST
缶入りカンパン	災害時用	賞味期限: 2026/2	36	缶	JST
缶入りカンパン	災害時用	賞味期限: 2027/2	48	缶	JST
缶入ミニクラッカー	災害時用	賞味期限: 2024/7	24	缶	JST

缶入ミニクラッカー	災害時用	賞味期限: 2024/10	24	缶	JST
缶入ミニクラッカー	災害時用	賞味期限: 2026/1	24	缶	JST
缶入ミルクビスケット	災害時用	賞味期限: 2024/8	24	缶	JST
缶入りパン	災害時用	賞味期限: 2023/6	48	缶	JST
缶入りパン	災害時用	賞味期限: 2027/2	24	缶	JST
保存用ビスコ	災害時用	賞味期限: 2024/1	60	食	JST
クッキーチーズ	災害時用	賞味期限: 2028/12	50	食	JST
カロリーメイト	災害時用	賞味期限: 2025/3	60	食	JST
携帯おにぎり	災害時用	賞味期限: 2023/4	100	袋	JST
携帯おにぎり	災害時用	賞味期限: 2023/5	50	袋	JST
携帯おにぎり	災害時用	賞味期限: 2024/4	50	袋	JST
携帯おにぎり	災害時用	賞味期限: 2024/5	50	袋	JST
携帯おにぎり	災害時用	賞味期限: 2025/3	50	袋	JST
携帯おにぎり	災害時用	賞味期限: 2026/5	50	袋	JST
携帯おにぎり	災害時用	賞味期限: 2027/6	50	袋	JST
おこげ	災害時用	賞味期限: 2024/2	30	袋	JST
おこげ	災害時用	賞味期限: 2025/2	60	袋	JST
おこげ	災害時用	賞味期限: 2025/5	30	袋	JST
おこげ	災害時用	賞味期限: 2026/5	30	袋	JST
雑炊シーフード	災害時用	賞味期限: 2024/4	20	袋	JST
雑炊シーフード	災害時用	賞味期限: 2024/12	40	袋	JST
玉子粥	災害時用	賞味期限: 2025/2	24	袋	JST
カルボナーラ	災害時用	賞味期限: 2026/5	40	食	JST
ペペロンチーノ	災害時用	賞味期限: 2024/5	40	食	JST
きのこパスタ	災害時用	賞味期限: 2026/4	40	食	JST
野菜シチュー	災害時用	賞味期限: 2027/4	60	袋	JST
保存水(500ml×24)	災害時用	賞味期限: 2023/5	72	本	JST
保存水(500ml×24)	災害時用	賞味期限: 2023/6	360	本	JST
保存水(500ml×24)	災害時用	賞味期限: 2024/3	72	本	JST
保存水(500ml×24)	災害時用	賞味期限: 2024/5	360	本	JST
保存水(500ml×24)	災害時用	賞味期限: 2025/3	360	本	JST
保存水(500ml×24)	災害時用	賞味期限: 2025/6	72	本	JST
保存水(500ml×24)	災害時用	賞味期限: 2026/5	432	本	JST
保存水(500ml×24)	災害時用	賞味期限: 2027/6	432	本	JST

利用条件

- ① 公的な試験研究機関、大学及び民間企業において研究に従事する外国人研究者
- ② 公的な試験研究機関、大学及び民間企業において研究に従事し、宿舍の外国人研究者と交流を行う日本人研究者
- ③ 利用期間は、二の宮ハウス：1週間以上5年以内、竹園ハウス：3ヶ月以上5年以内

利用料金

二の宮ハウス		竹園ハウス	
1人用	76,000円/月	1人用	63,000円/月
2人用	100,000円/月	2人用	86,000円/月
		家族用	106,000円/月

- ① 敷金・礼金は不要です。
- ② 30日未満の利用は消費税が別途必要です。
- ③ 月の途中の入退居については日額料金を適用します。
- ④ 光熱費、施設等利用料等が別途必要です。

申込方法

受入研究機関の担当者が電話またはe-mailにより空室状況の確認、仮予約後、所定の申請書により、両ハウス入居の1ヶ月前までにお申込みください。

イベント・生活支援・日本語クラス

来日した居住者の生活に必要な情報の提供や、イベントの開催、生活サポートも提供しています。



交通のご案内

- **つくばエクスプレス**：つくば駅下車
二の宮ハウス/つくばセンターよりバス乗車
行先：No.30・No.31 ひとち野うしく駅 下車：二の宮3丁目（徒歩約5分）
竹園ハウス/つくば駅より徒歩約15分
- **高速バス**：東京駅八重洲南口より
行先：つくばセンター
下車：つくばセンター（二の宮ハウスへはタクシーまたは路線バス）
成田空港
行先：つくばセンター/土浦駅
下車：つくばセンター（二の宮ハウスへはタクシーまたは路線バス）
- **お車**
圏央道つくば牛久I.C.よりつくば学園都市方面へ学園西大通り→南大通り

国立研究開発法人科学技術振興機構（JST）

二の宮ハウス
〒305-0051 茨城県つくば市二の宮1-6-2
TEL：029-858-7000 FAX：029-858-7011

竹園ハウス
〒305-0032 茨城県つくば市竹園2-20-4
TEL：029-858-8000 FAX：029-858-8037

申込先
(公社)科学技術国際交流センター(JISTEC)外国人宿舎事業部
二の宮ハウス内 TEL：029-858-7001 FAX：029-858-7011
URL: <http://www.jst.go.jp/inter/jsthouse/>
E-mail: nino_take@jstec.or.jp

二の宮ハウス




竹園ハウス




国立研究開発法人科学技術振興機構(JST)
外国人研究者宿舎 50/144

二の宮ハウス (家具・寝具・電化製品・調理器具・食器付)

1人用 (約34m²)

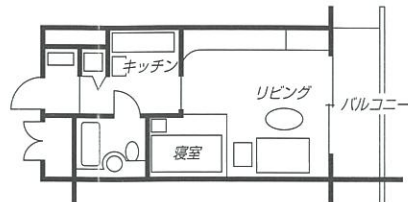

2人用 (約63m²)

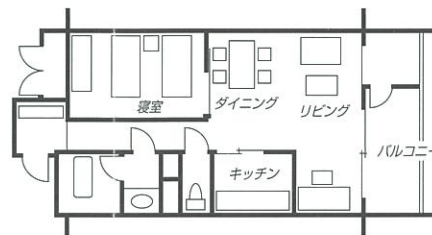

共用室

交流サロン



情報ライブラリー



スポーツジム



主な仕様

●居室数 175室 / 1～8F

1人用 1LK 104室

2人用 1LDK 71室

●交流サロン / 9F

●和室・茶室 / 9F

●ラウンジ / 3～8F

●情報ライブラリー / 2F

●集会室 (キッチン設備) / 1F

●セミナールーム / 1F

●ゲストルーム / 1F

●スポーツジム / 1F


●キッズルーム / 1F

●駐車場 (148台)


●駐輪場

竹園ハウス (家具・寝具・電化製品・調理器具・食器付)


1人用 (約36m²)

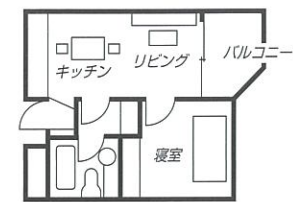

2人用 (約63m²)

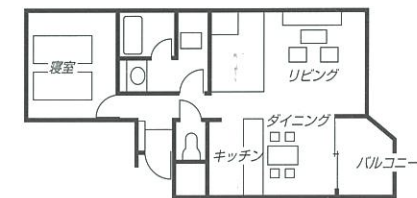

家族用 (約93m²)

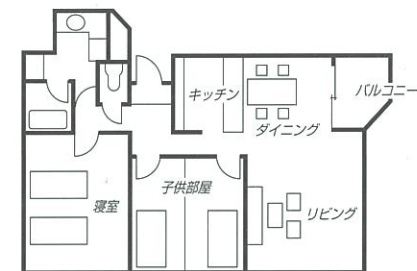

主な仕様

●居室数 36室 / 2～7F

1人用 1LDK 24室

2人用 1LDK 6室

家族用 2LDK 6室


●打ち合わせ室

●駐車場 (14台)

●駐輪場

施設概要

※図面は竣工当時のものであり、現況と異なる場合は現況を優先いたします。

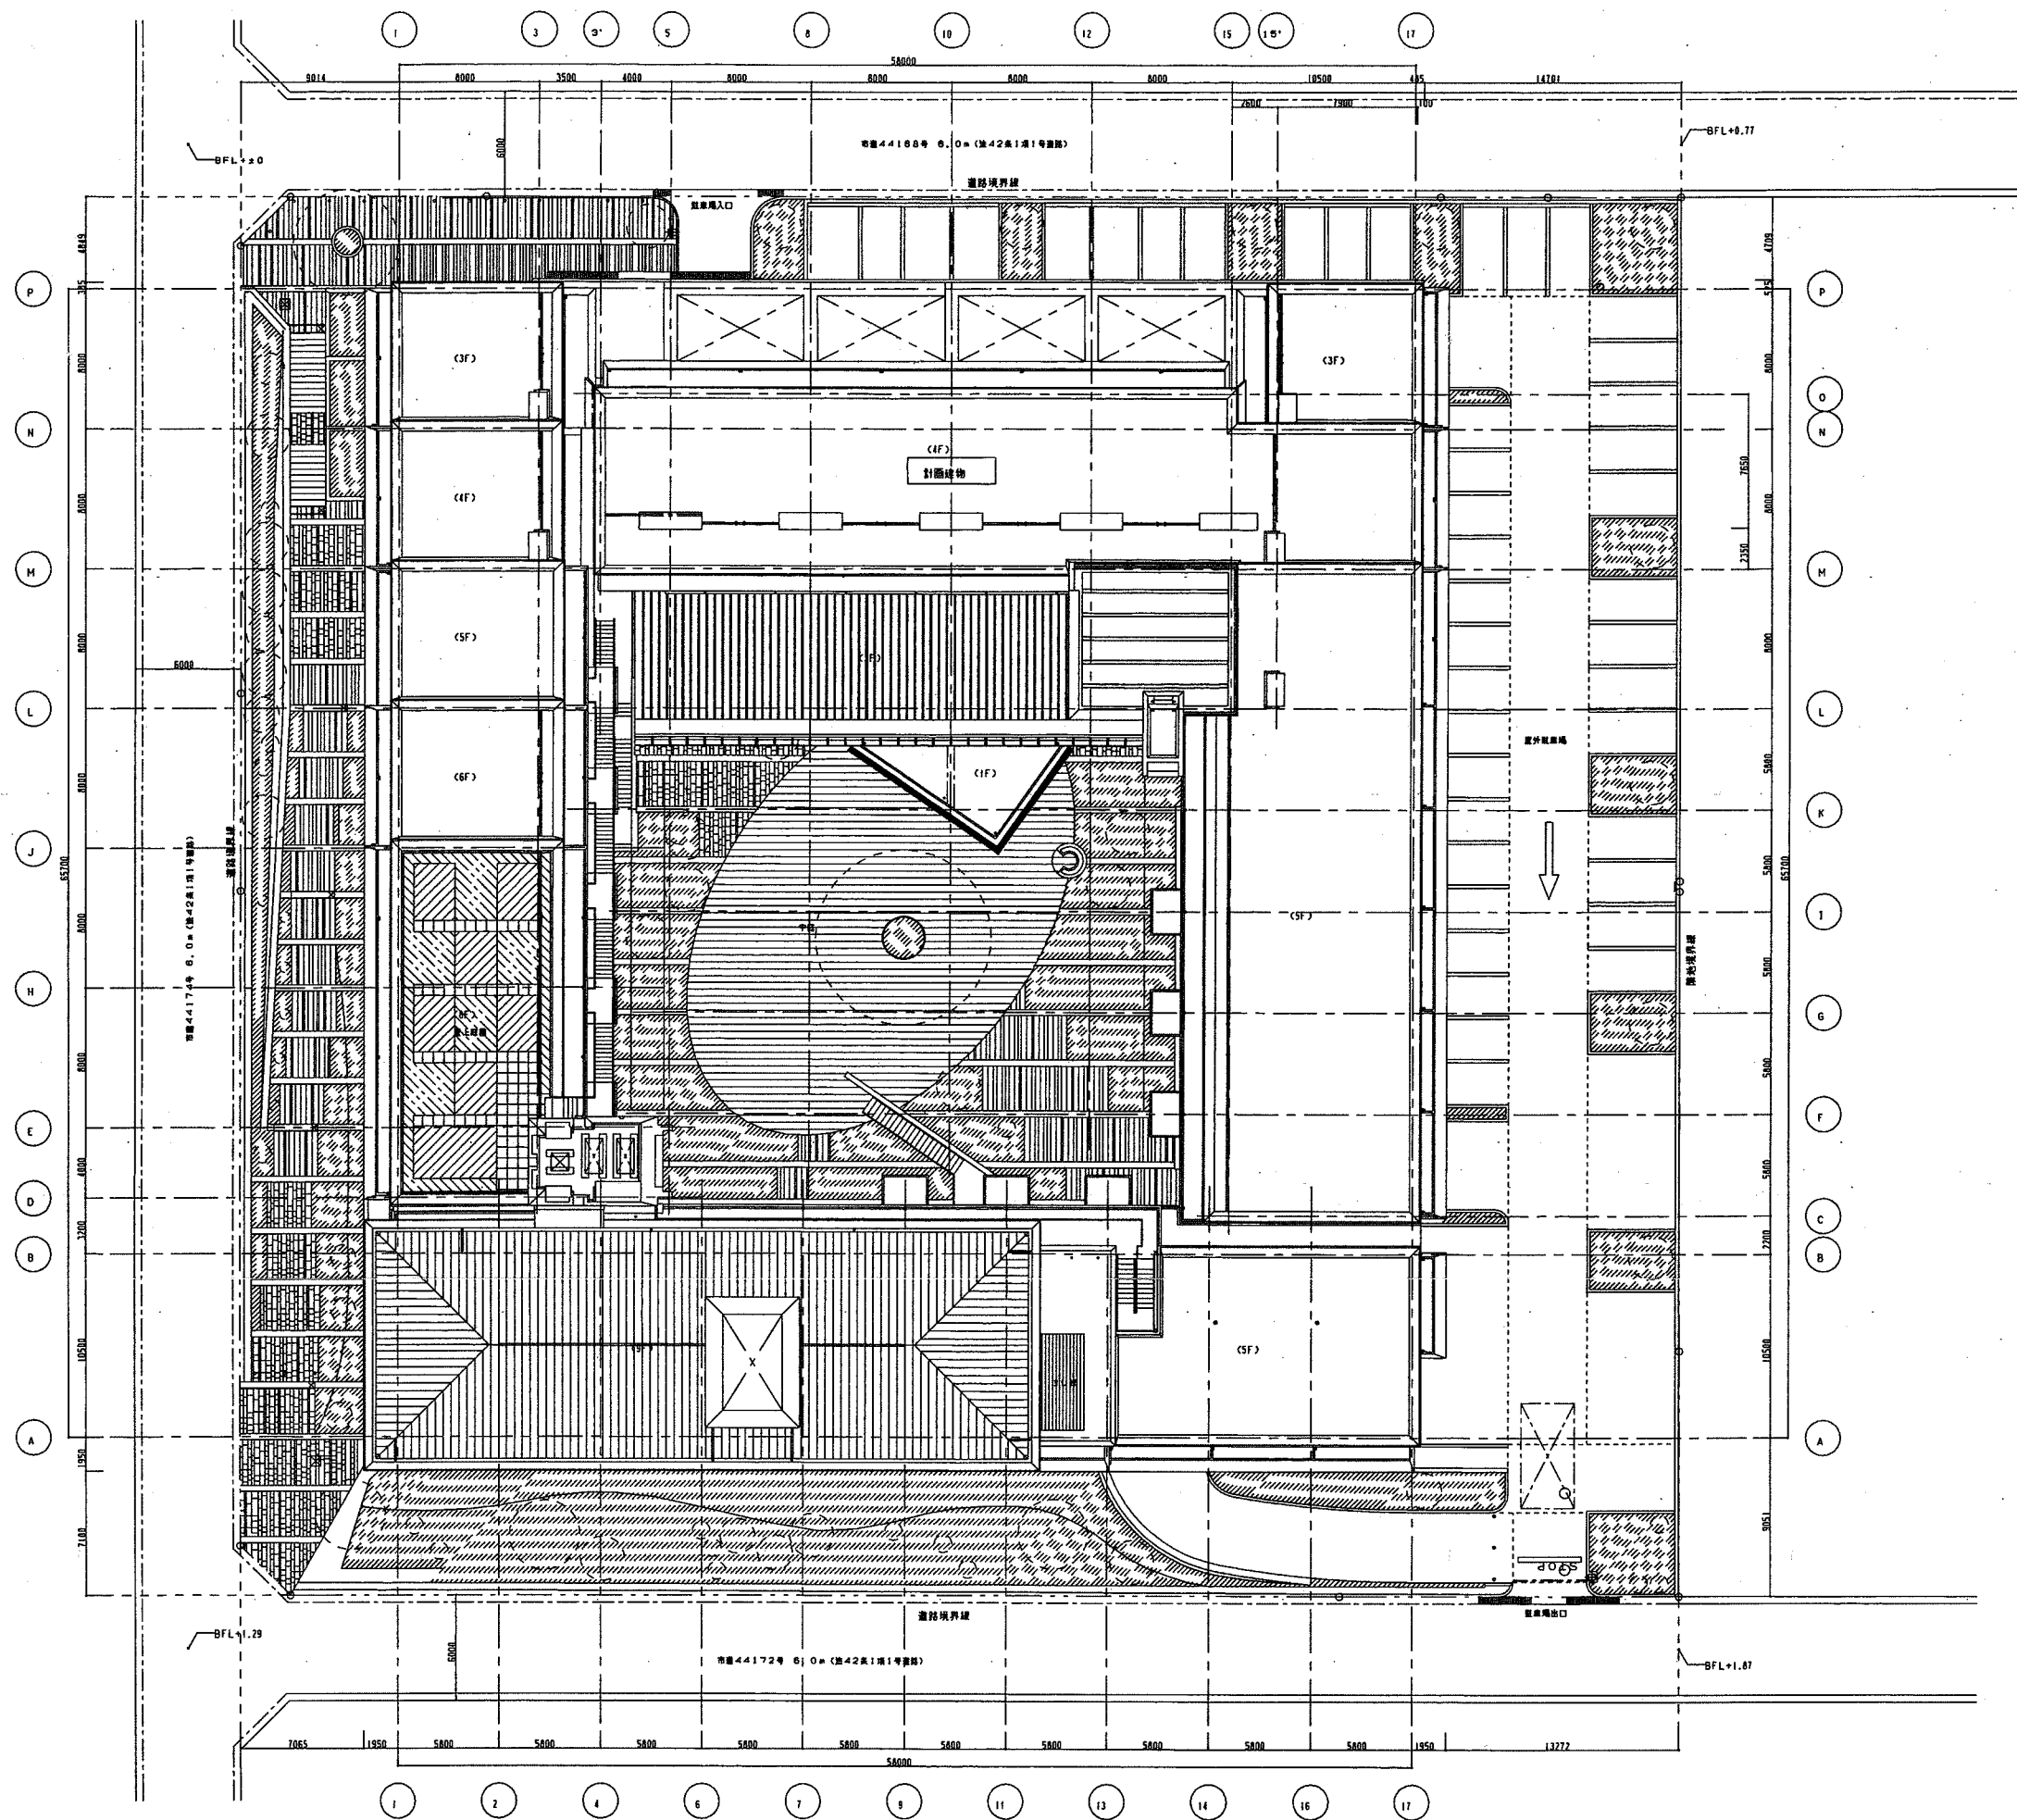

revisions		

松田平田・丸川設計共同企業体



松田平田

010

丸川設計

project no. A3693 つかば外国人研究者用宿舎(仮称)建築工事

date 99.09.30

drawn by

checked by



配置図

scale 1/200

建築

101

- 凡 例
- ±0.0 床仕上げ面を示す
 - RC壁 (重量は構造図及び平図詳細図による)
 - 耐火構造壁 (LOS下地 構造仕様: TOL-52以上 耐火2時間認定品)
 - 一般構造壁 (LOS下地 厚断としてPBD9, 5+12, 5両面貼)
 - 内戸内扉仕切壁 (本断下地 厚断としてPBD9, 5+12, 5両面貼)
 - 消火器ボックス (設置法型 SUS製既製品)
 - 室内消火栓 (1号消火栓)
 - 設備: 30VP及びVP700/750/770/790
 - ルーフドレイン: 排水管φ80 (水はけ防止中継型 地上階部分には要しない)
 - 雨水排水網 (排水工事) 及び前までの雨水配管 (排水工事) が無いものを示す
 - マンホール: SUS製 (雨水・排水・ロウ式) φ600 T-8
 - マンホール: 鋼製 (排水用) φ600 T-8
 - マンホール: 鋼製 (排水用) φ600 T-8
 - ※外部マンホールは併設図参照
 - コーナガード: ゴム製既製品 厚80×60 H=1000

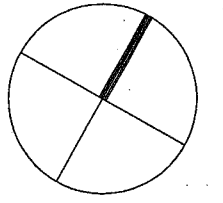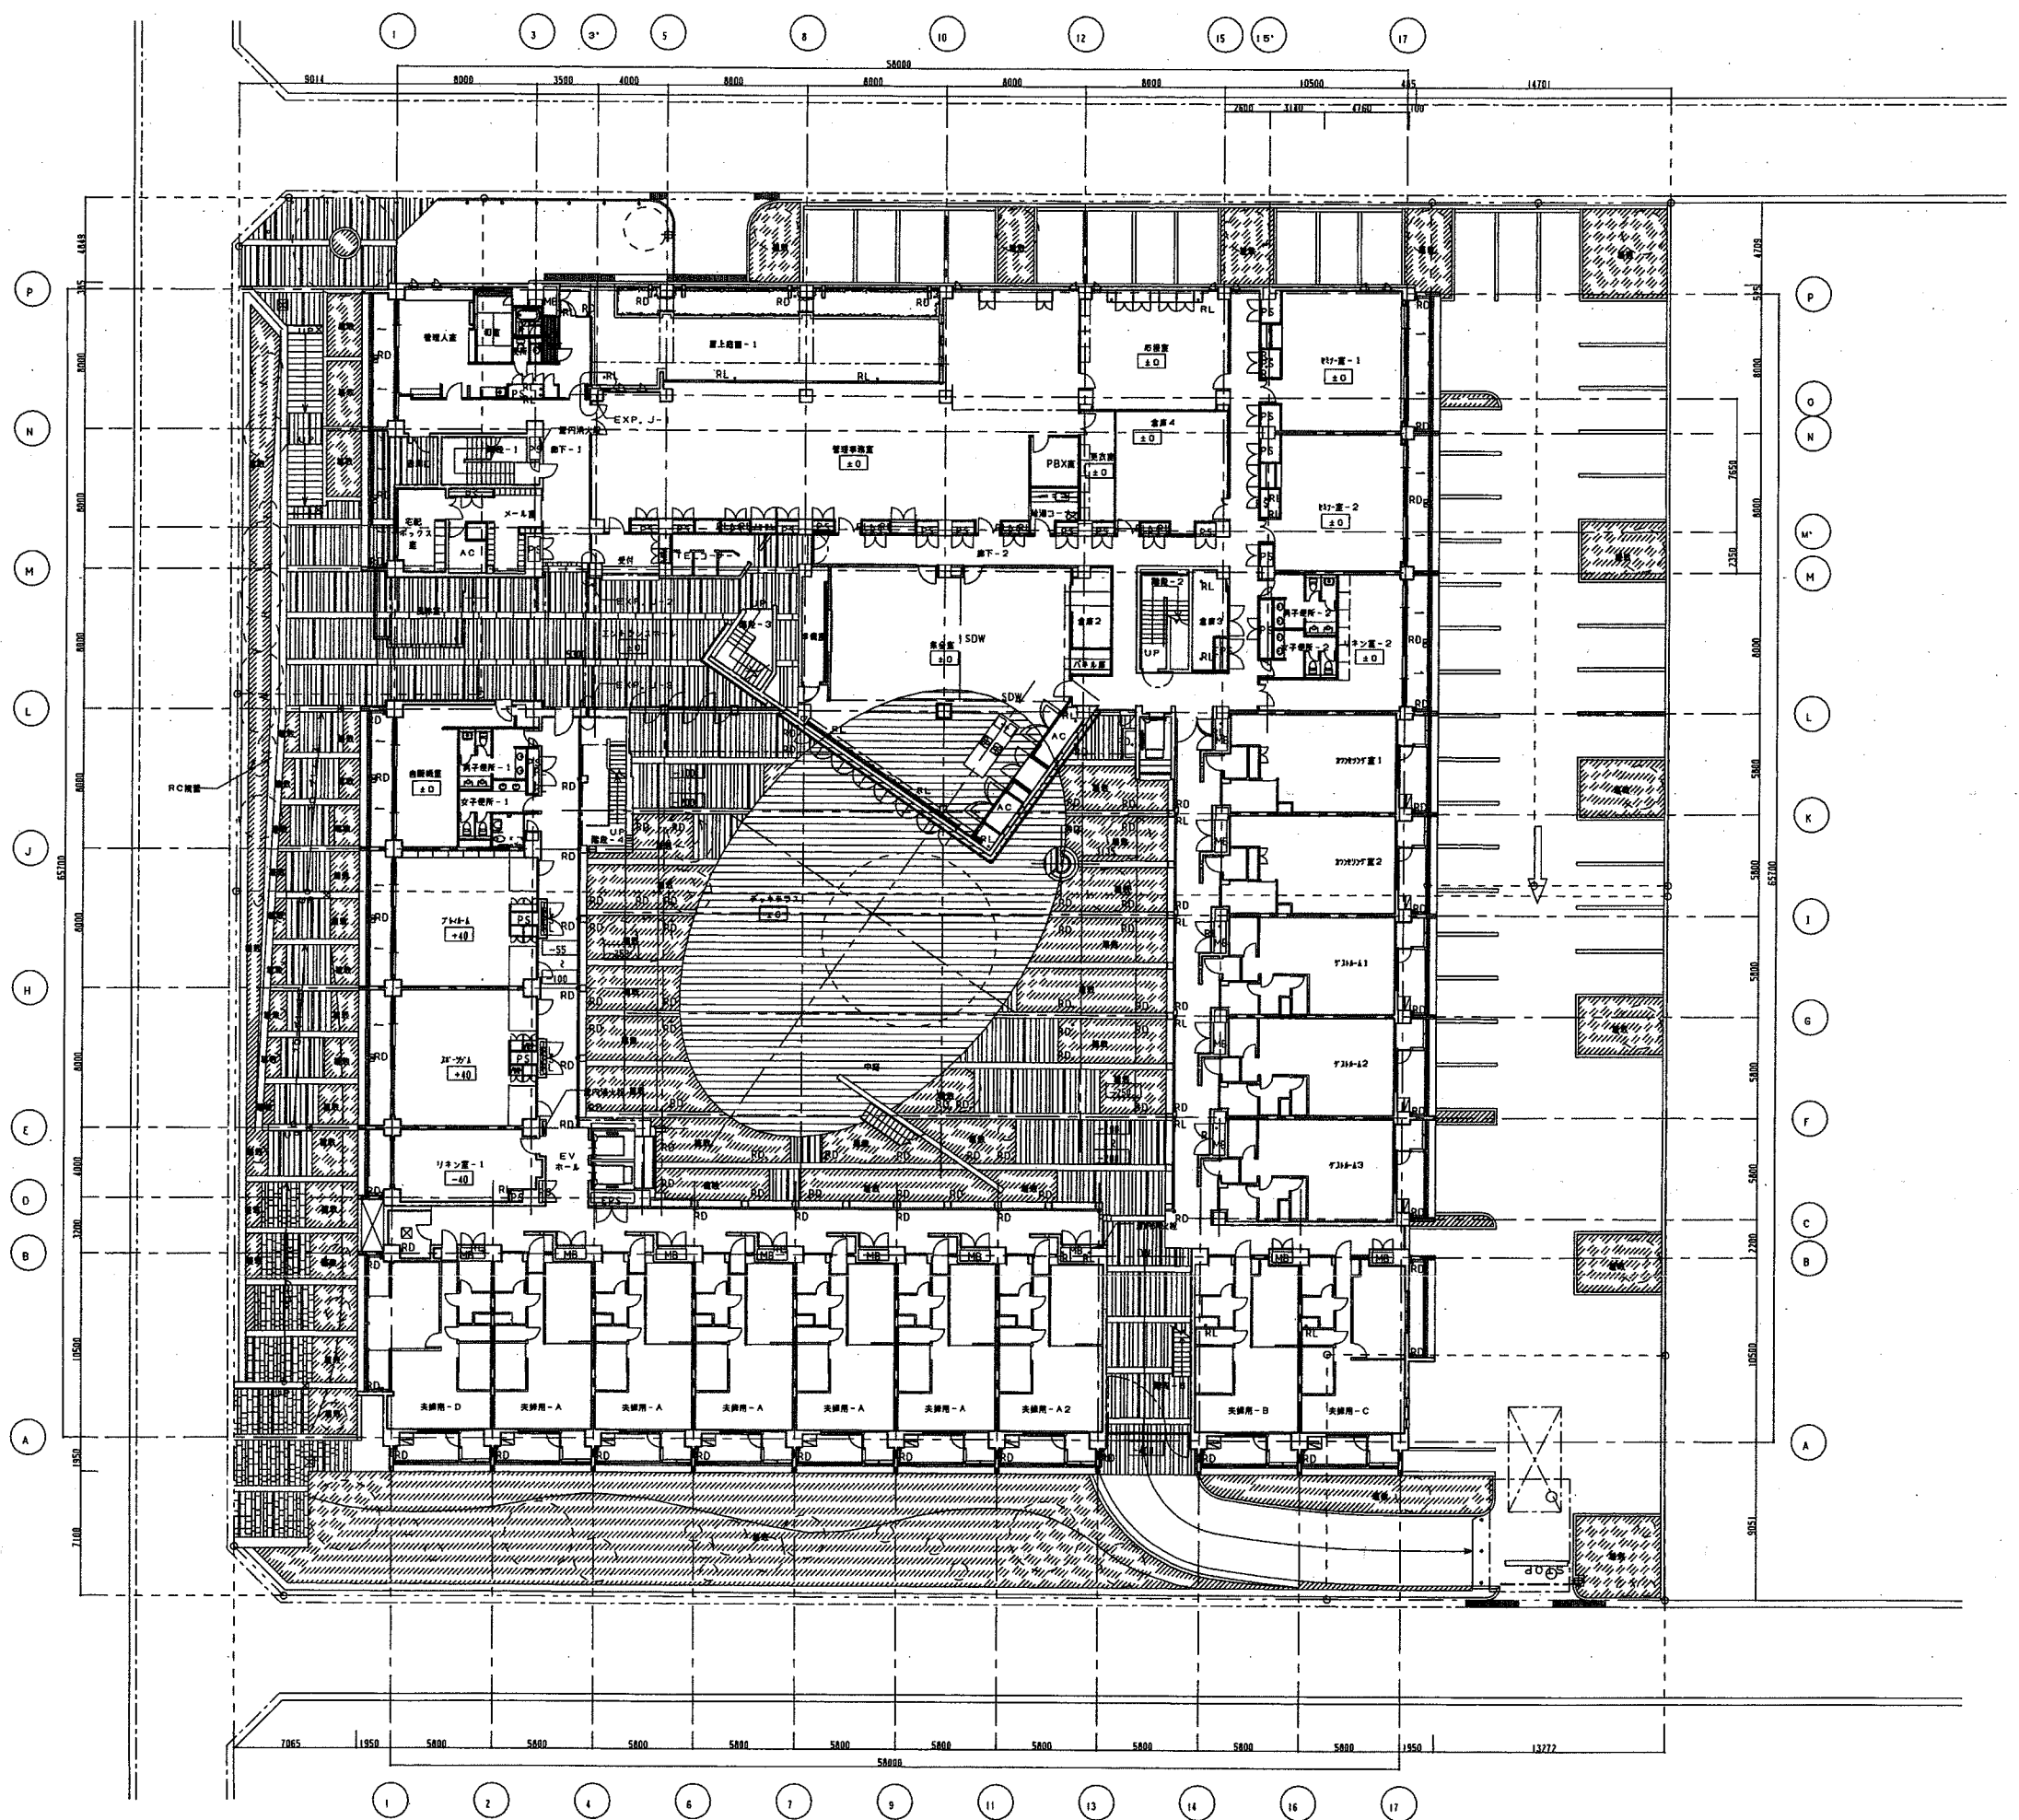

REVISIONS		

松田平田・丸川設計共同企業体		project no. A3693	つくば外国人研究者用宿舎 (仮称) 建築工事		一階平面図	建築 103 56/144
MHS 松田平田 丸川設計		date 99.09.30	drawn by	checked by	scale 1/200	

座仕上れを示す	R 窓（縦断は構造及び設備仕様による）	断り窓境界（L 0.5 下地 窓構造：TDL-52 以下 断気2時間遮断品）	一般断気仕切（L 0.5 下地 扉断としてP8D9、5+12、5両開断）	浴室内仕切仕切（本地下地 扉断としてP8D9、5+12、5両開断）	浴口ボックス（重量型 SUS 板製品）	扉内消火栓（1 号消火栓）	壁幅：R-VP 及び VP/TP/PP/PP/PP/PP	RD	R-7D レイン：雨断板φ80（又は巾断と雨断 断上部分には引型）	断気水気断（縦断工事）及び表までの断気断（縦断工事）が美しいものを示す	マンホール：SUS 製（断水・断風・断火）φ600 角	マンホール：鋼製（断水・断風・断火）φ600 T-8	マンホール：鋼製（断水・断風・断火）φ600 T-8	外断マニホールは外断部専用	コーナーガード：ゴム製断板 厚径60×60 H=1000
---	---	--	--	---	---	---	--	--	---	---	---	--	--	---	--



revisions		



丸川設計

checked by


scale 1/200

04

※0 実寸と比べる	RC壁（建物は両側壁及び平部床版による） 耐火構造等（LGS下地 構造性能：TDL-52以上 耐火2時間製品） 一般耐火仕度（LGS下地 原則としてPBD9.5、6+12、5両側壁） 住宅内装仕度（木造下地 原則としてPBD9.5、6+12、5両側壁） 防火部ボックス（壁面仕度 SUS製品製品） 屋内外大柱（1号防火柱） 備考：お・VP及びVPのみの選択	RD → ☒ ⊗ ⊕ ○ ↓ ルーフトレイン：両側壁φ80（木又は防火中絶材 電上絶縁部分は壁1型） 雨水排水系（壁仕度等）及びおまでの両側壁（壁仕度）が長いものを必ず マンホール：SUS製（防水・防臭・ロック式）φ80角 マンホール：鋼製（防水・防臭・ロック式）φ800 T-8 マンホール：鋼製（防錆排水型）φ800 T-8 ※外部マンホールは外断熱必須 コーナークラド：Z鋼断熱製品 長尺φ80×60 H=1000
--	---	---





58/144

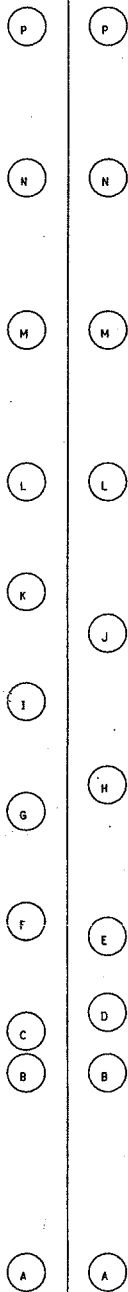

松田平田・丸川設計共同企業体  松田平田  丸川設計		project no. A3693 ■ つくば外国人研究者用宿舍（仮称）建築工事		6・7階平面図 scale 1/200	建築 106 50/1
--	--	---	--	-----------------------------------	-----------------------

凡 例		設備基準リスト				
±0	仮仕上レベルを示す	RD	ルーフドレイン：鋼製製φ80（水はむすみ中継型）屋上端部分は壁引型	設 置 名	対 象 機 型	L × W × H
RC壁	（断熱は断熱材及び平置断熱材による）	→	雨水排水用（断熱工事）及び雨水排水（断熱工事）が異なるものを示す	PH階	鋼製水栓	1200 × 300 × 600
断火遮断壁（LGS下地 遮断性能：TDL-52以上 断火2時間指定品）		+	マンホール：SUS製（雨水・排水・ロック式）φ800		室外機	1810 × 300 × 650
一般遮断壁（LGS下地 断熱としてPBD9、5+12、5指定品）		+	マンホール：鋼製製（雨水・排水・ロック式）φ800 T-8			
仕戸内断熱仕切壁（木造下地 断熱としてPBD9、5+12、5指定品）		○	マンホール：鋼製製（雨水排水用）φ800 T-8			
消火器ボックス（断熱仕様 SUS製断熱品）		↓	※外部マンホールは外周断熱品			
室内消火栓（1号消火栓）		↓	コーナード：ゴム製断熱品 見付60×60 H=1000			
AL	断熱：20-VP及びVP30mmの断熱					

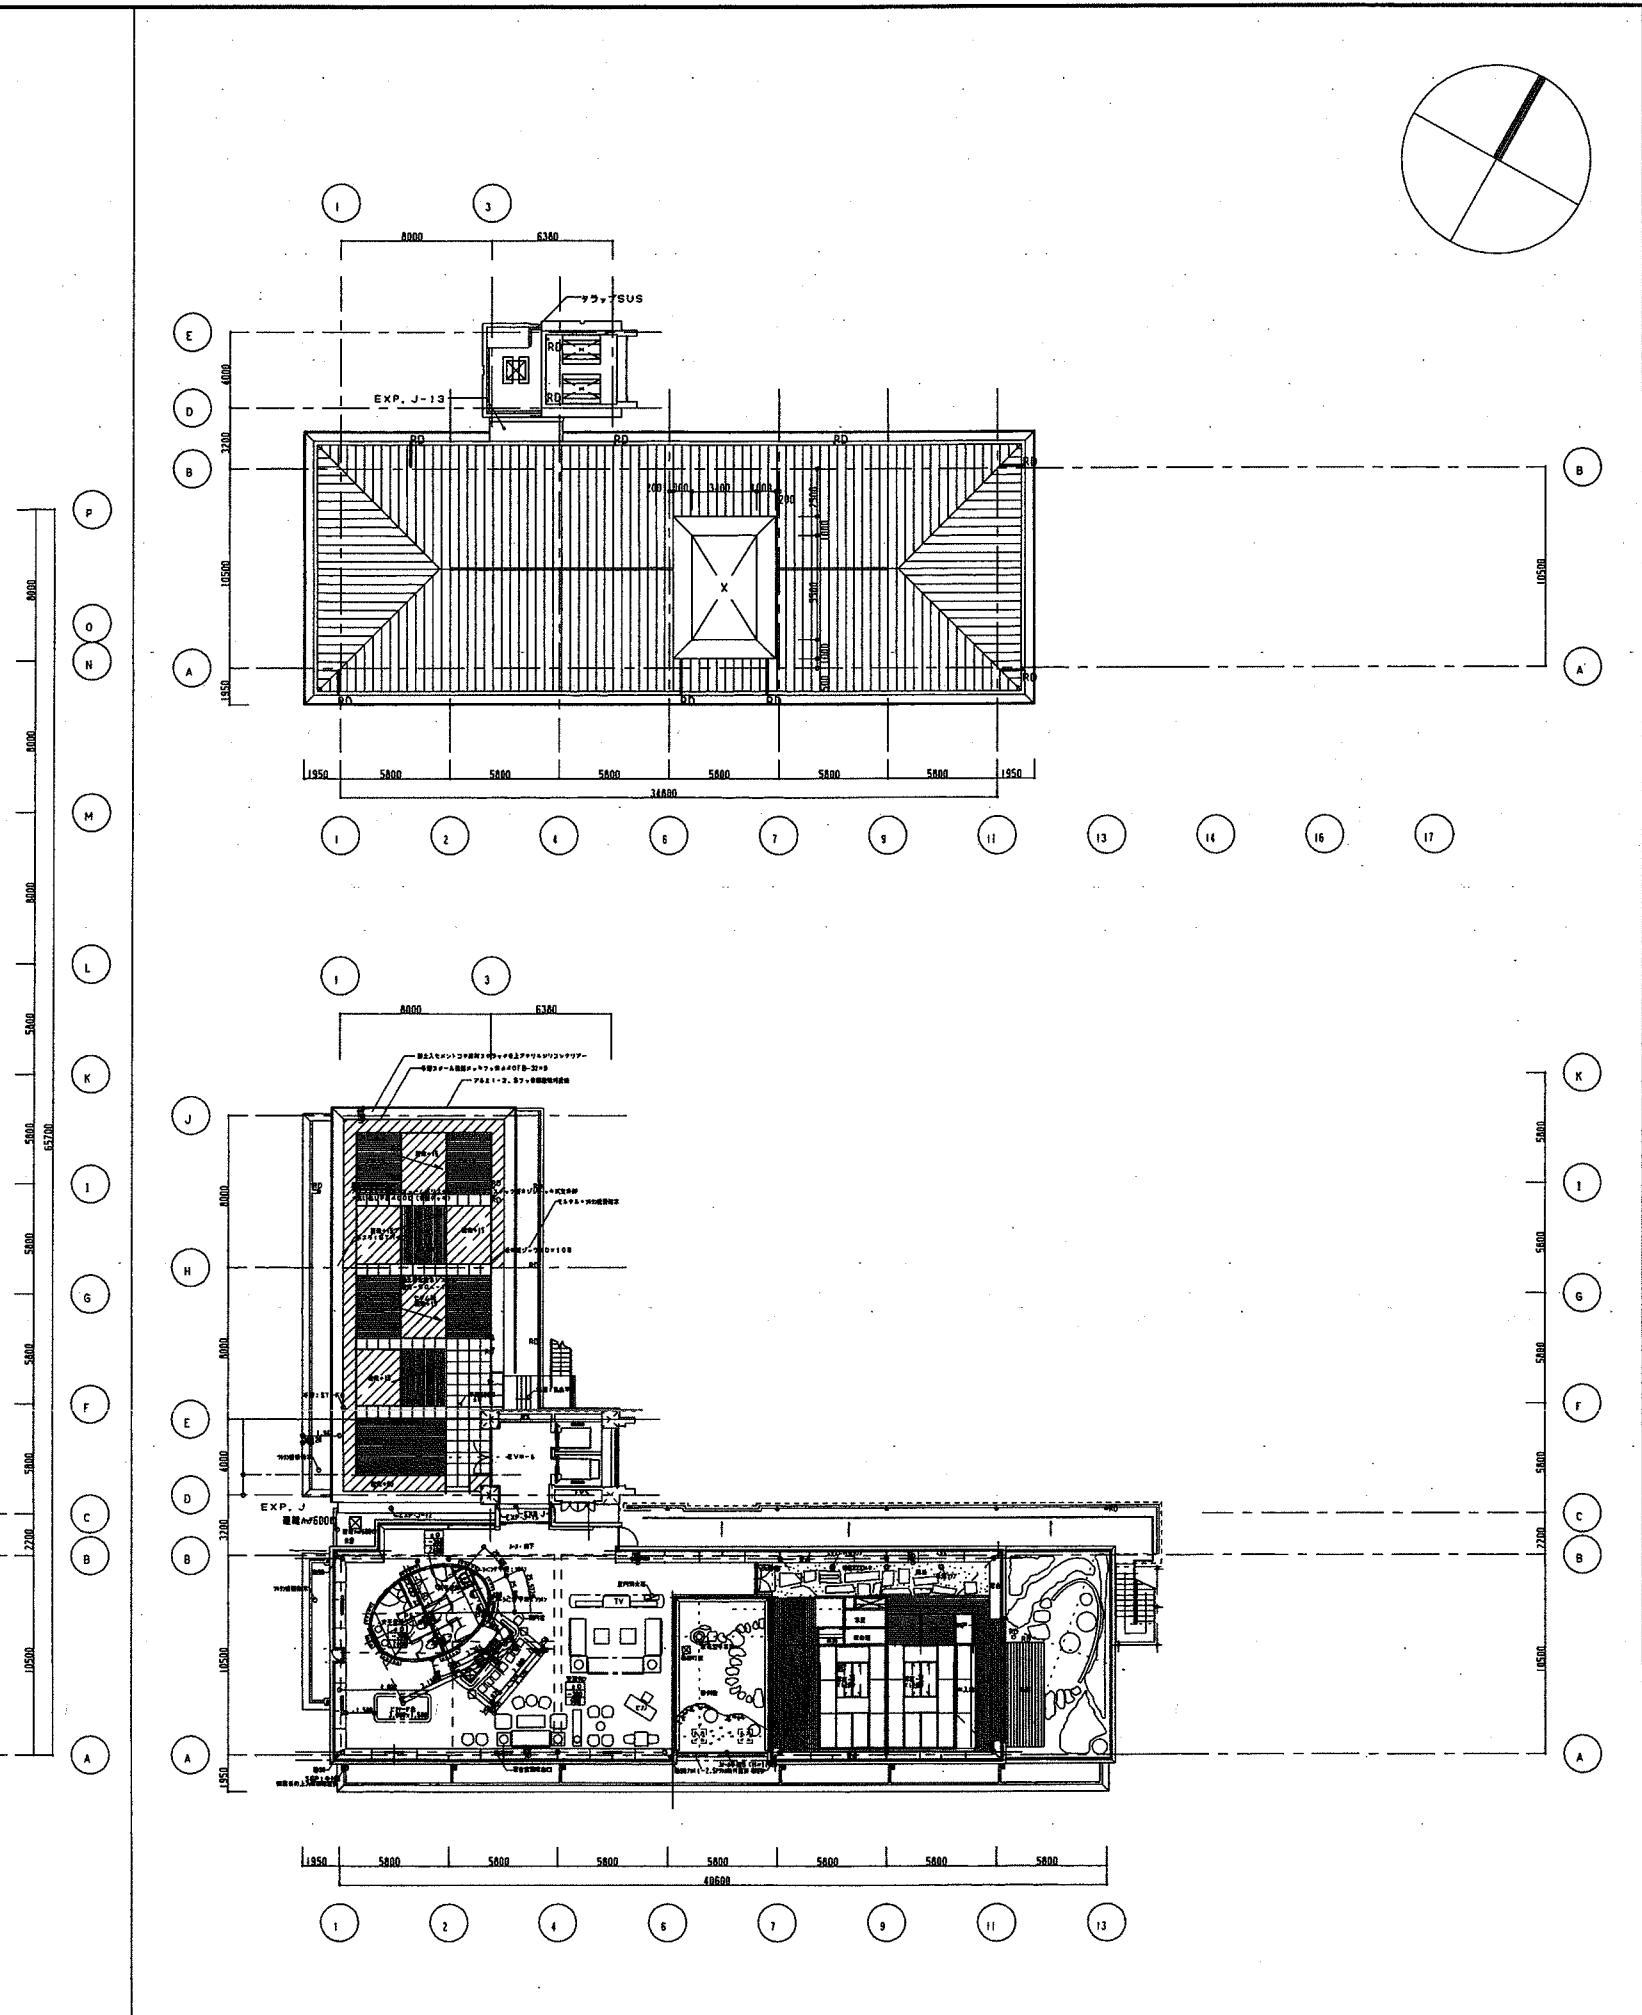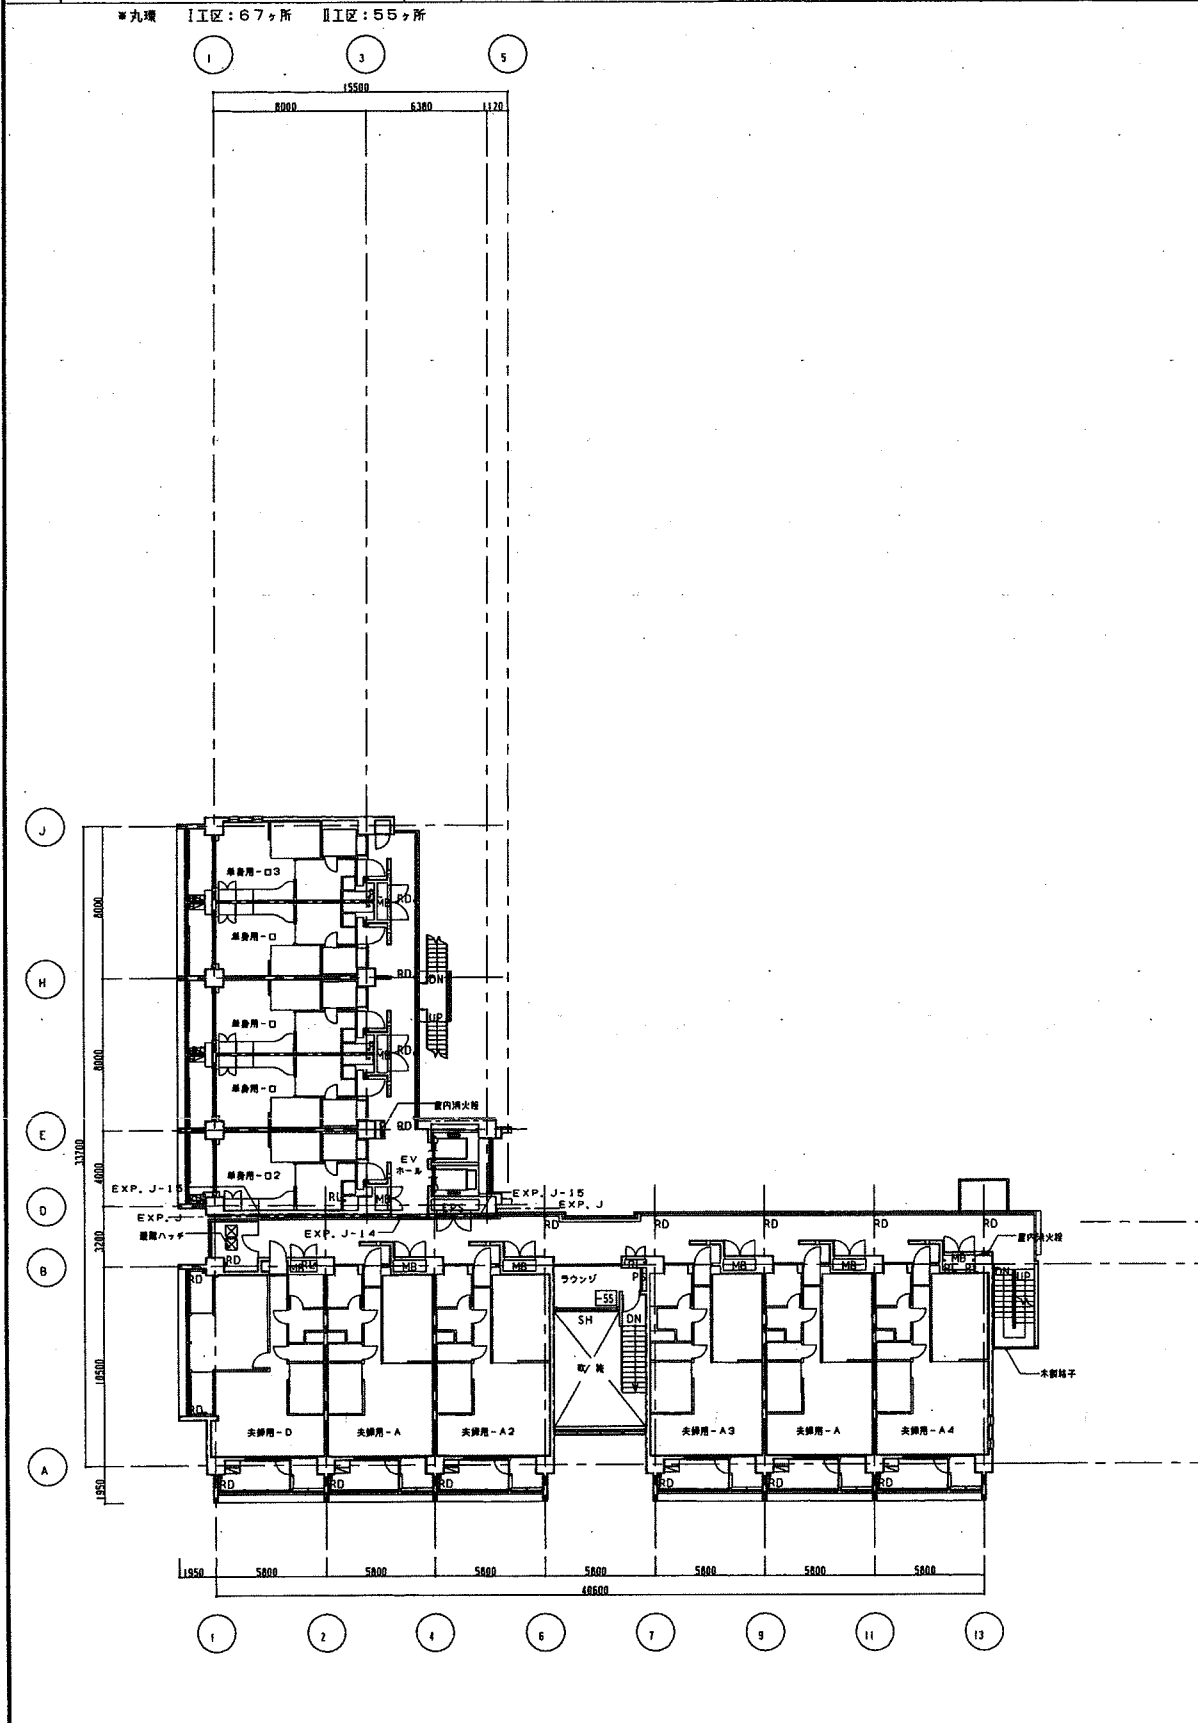


度防斜線の基準点は、所測直線の断面の中心の高低点： $B \pm FL \pm 0.0m$ とする。




02A3B03-EMOT075367MH/MP/PLAN/MHFP0001A

~~62/144~~

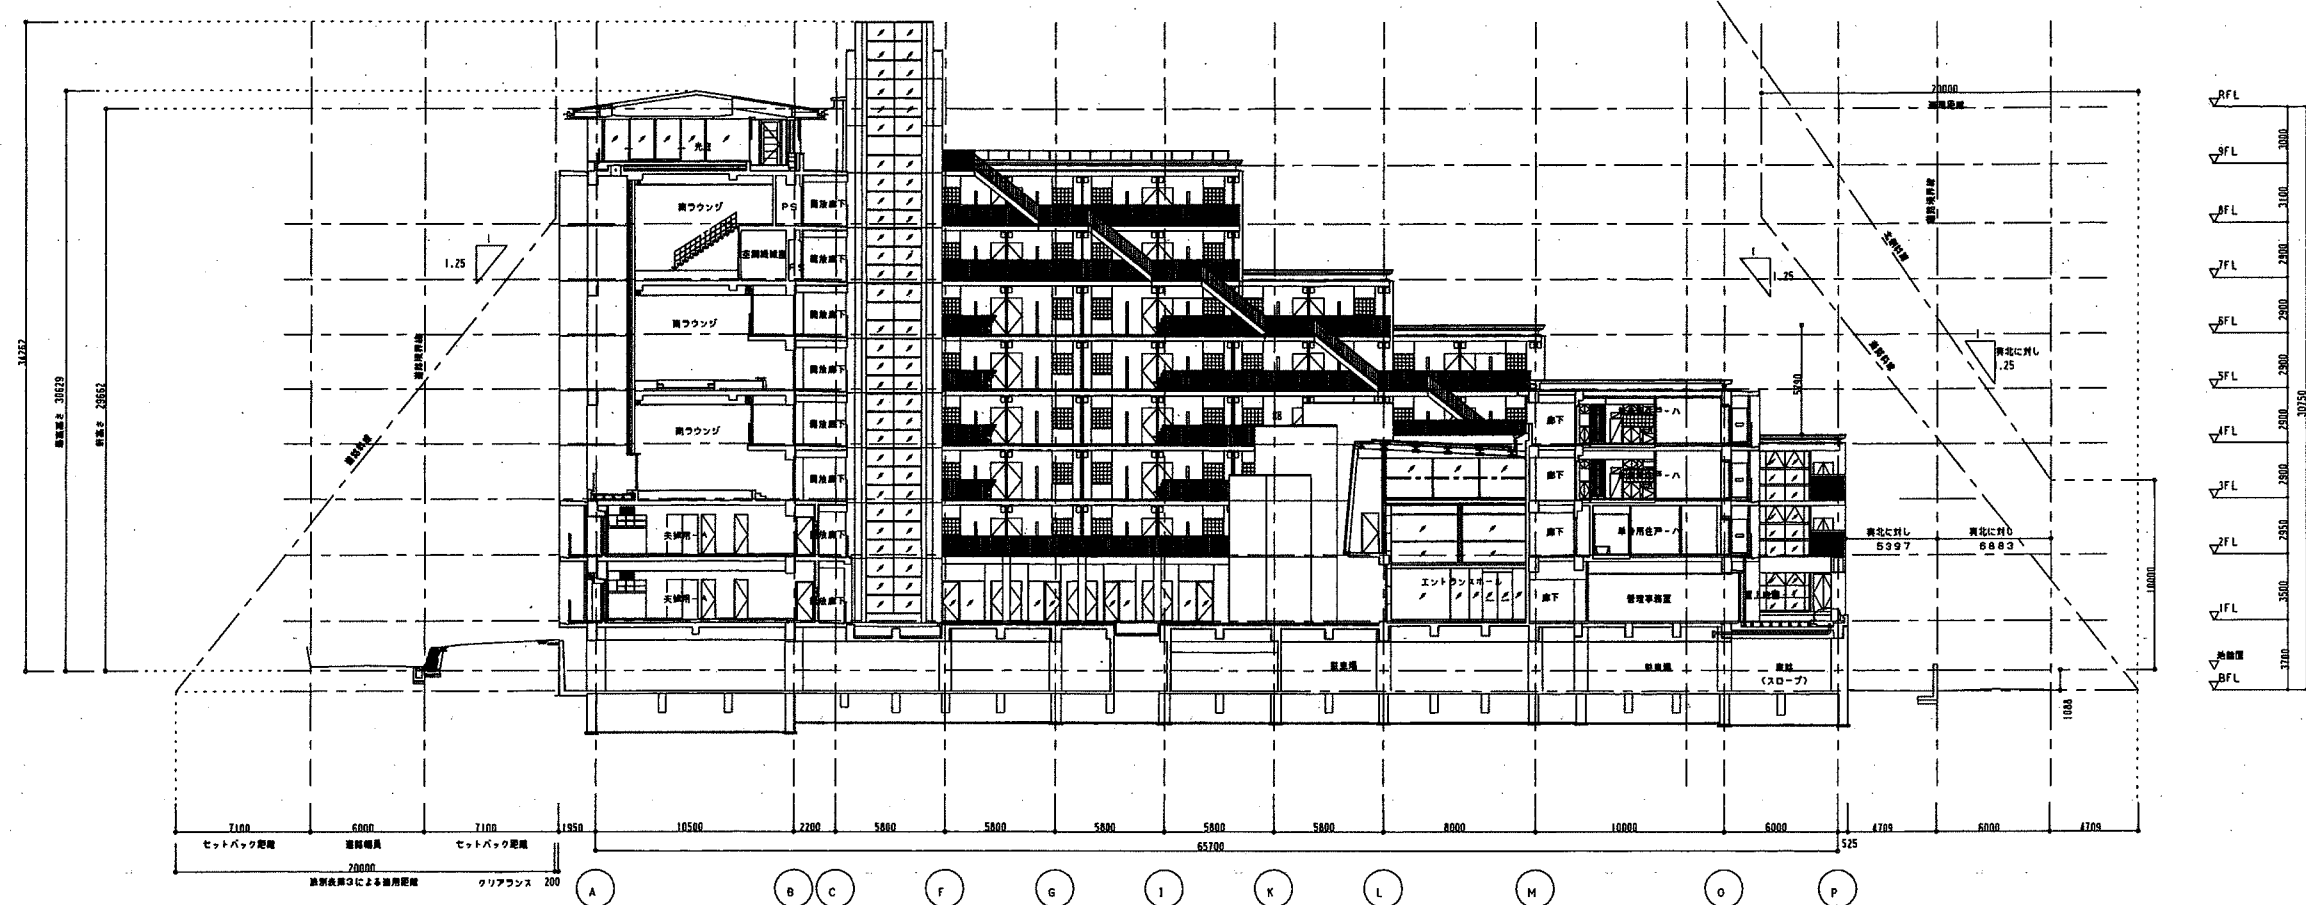

建群材料の基準点は、南面端部の階層の中心の高さをBFL±0.0mとする

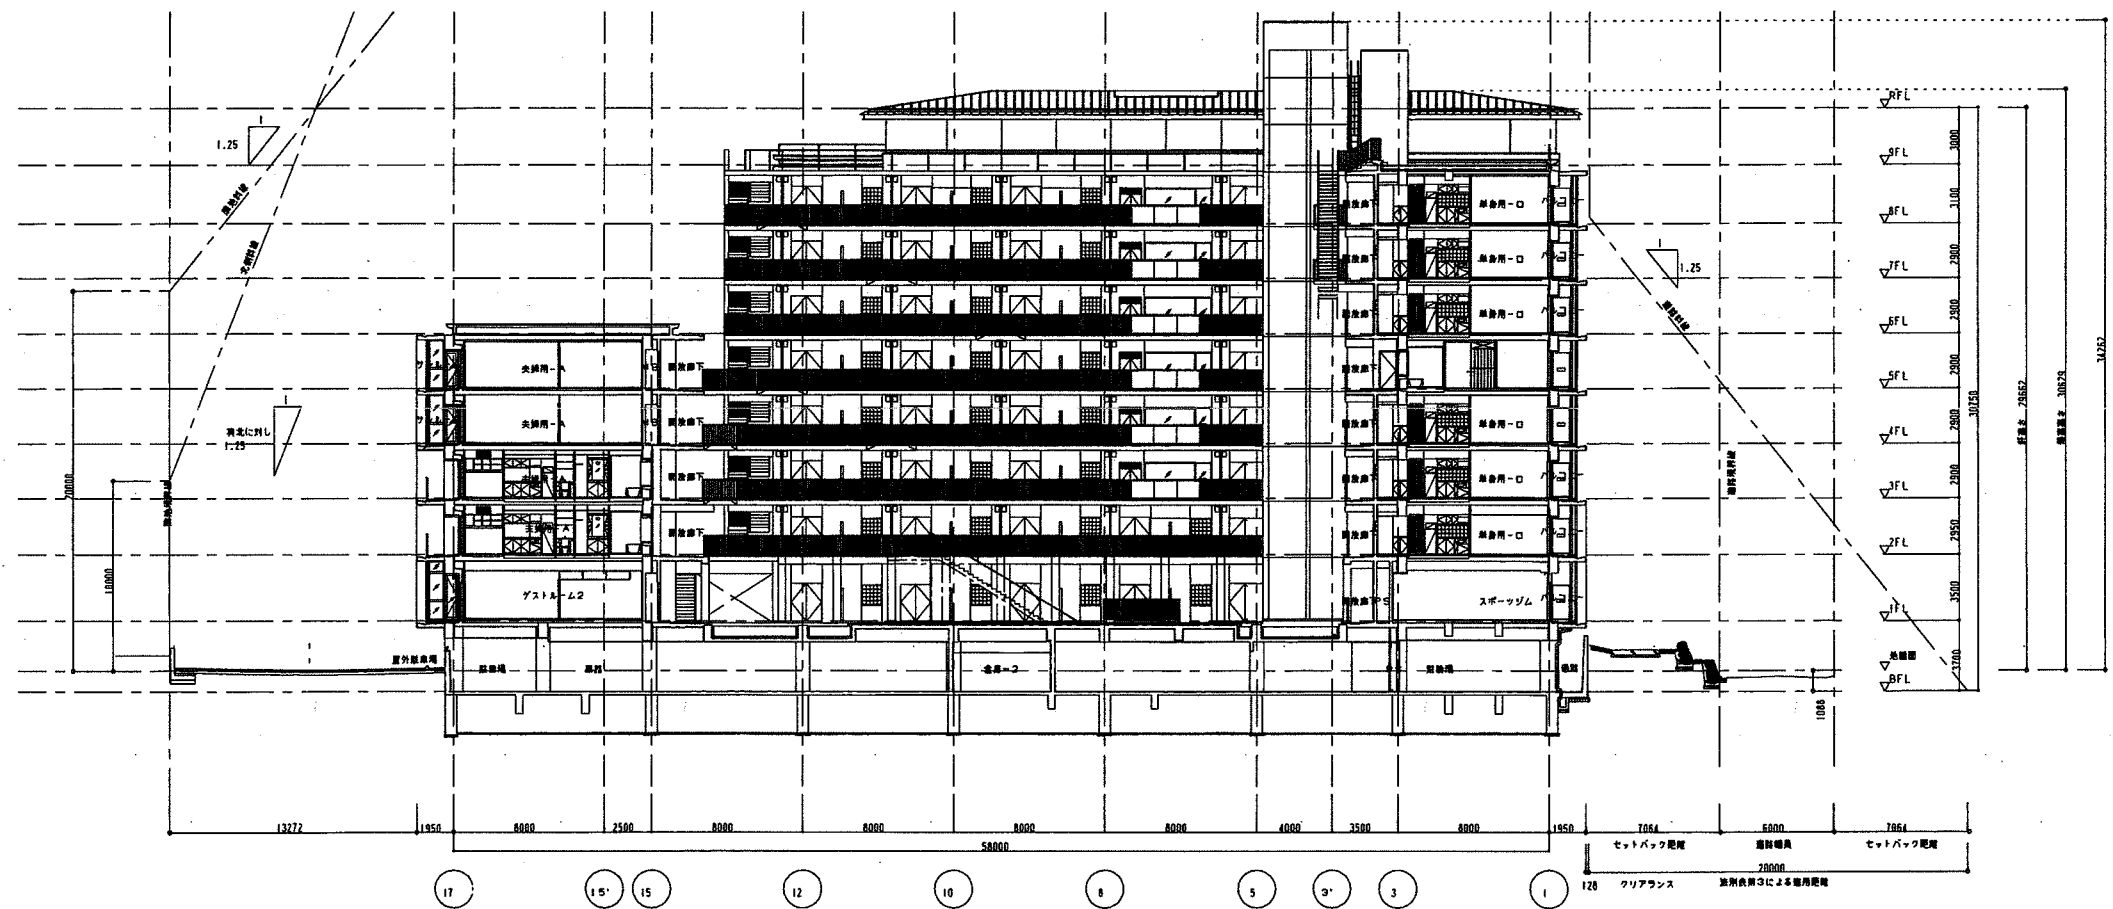

建群材料の基準点は、南面端部の階層の中心の高さをBFL±0.0mとする

revisions		

松田平田・丸川設計共同企業体



松田平田



丸川設計

project no.
A3693 つかば外国人研究者用宿舎(仮称)建築工事

date
99.09.30

drawn by

checked by



断面図-1

scale
1/200

建築

110

63/144

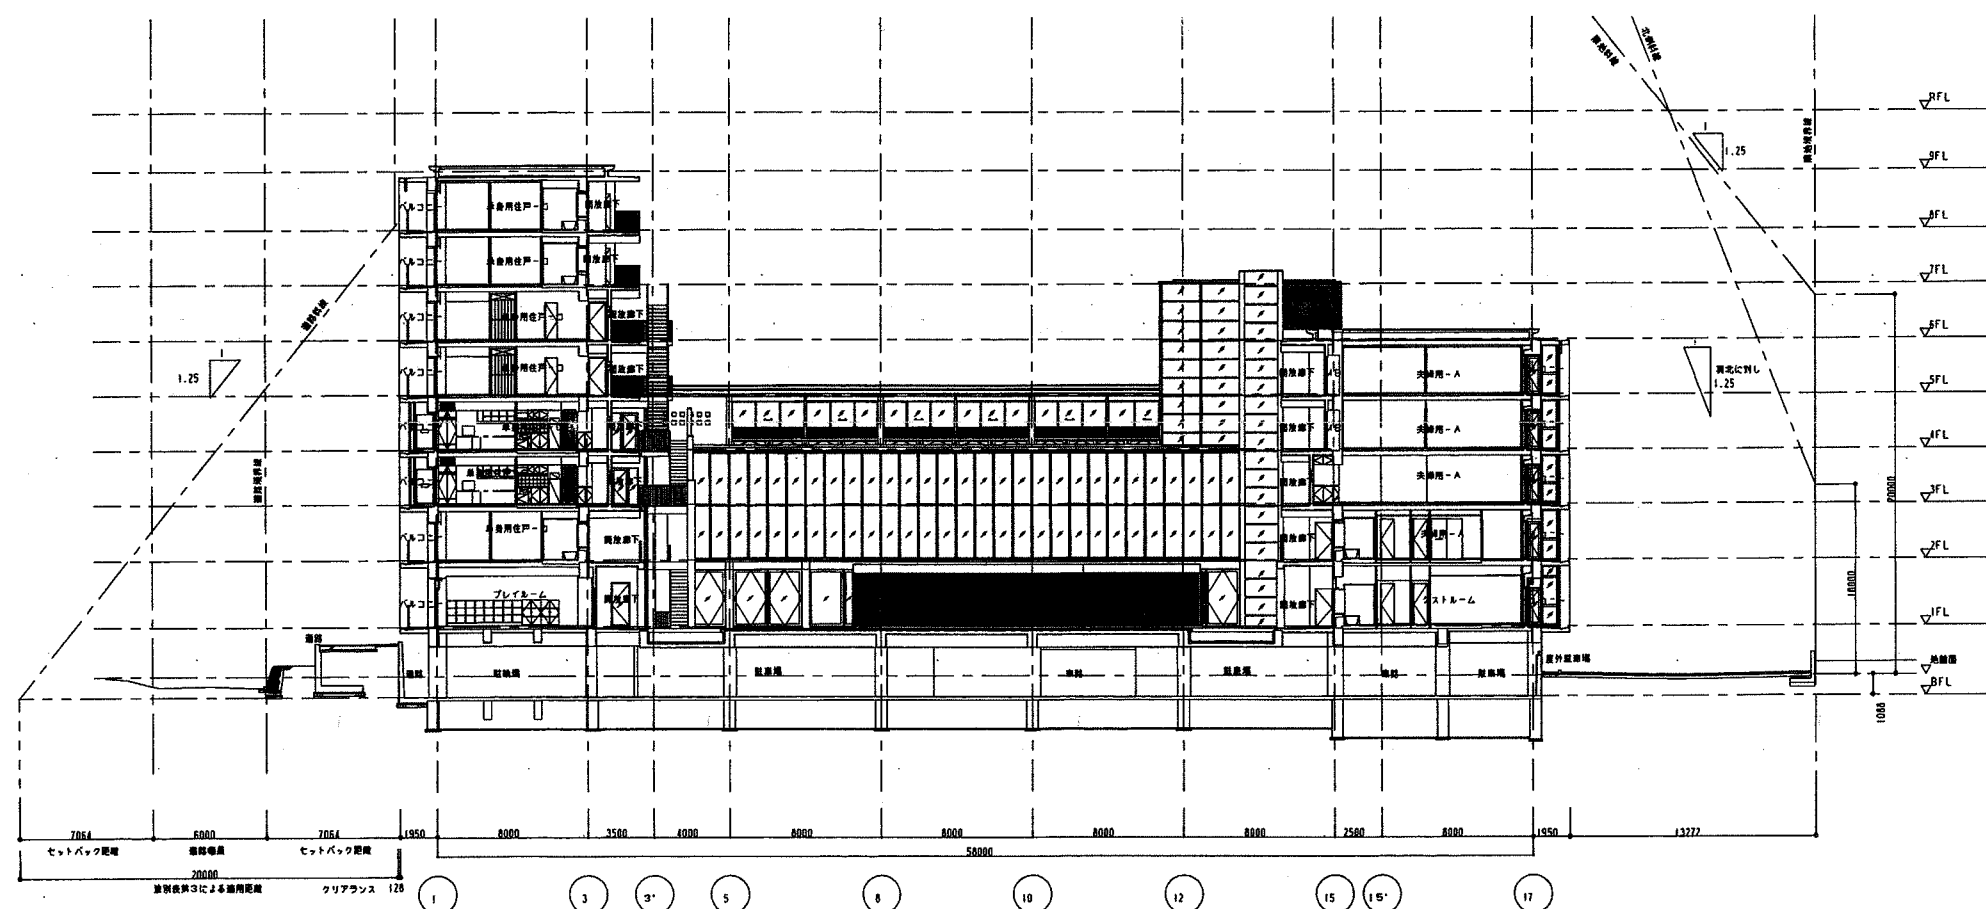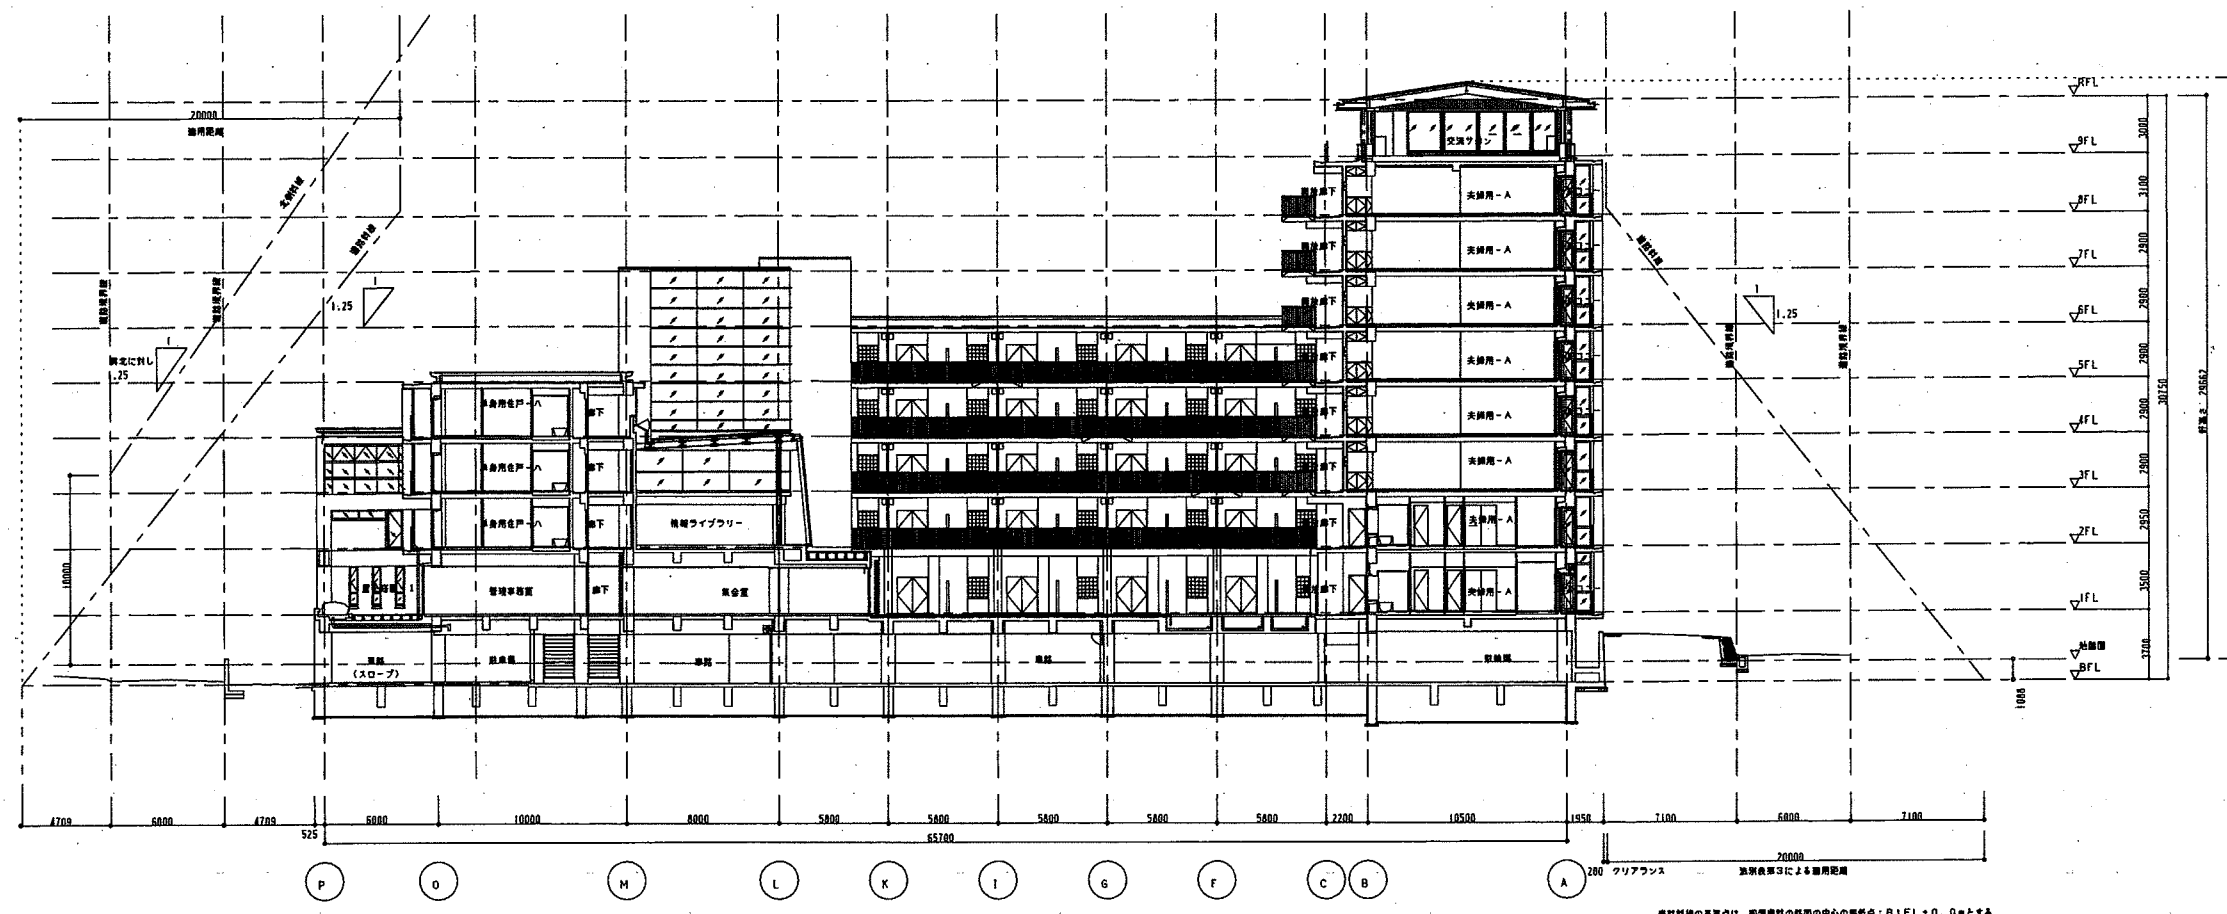

revisions		

松田平田・丸川設計共同企業体



松田平田



丸川設計

project no.
A3693

date
99.09.30

drawn by

checked by

断面図-2

scale
1/200

建築

III

階

室名

床高
(スラブ高)

床

下地

厚

仕上

厚

巾木

壁

下地

仕上

見切縁

天井

下地

仕上

天井高

備考

【オプション・注文、別付、取組等
詳細仕様、数量表、その他】

地下1階

EVホール-1

±0
(-10)

8

ビニル床シートA

10

ビニル巾木
H100

コンクリート打渡し

合成樹脂12MPの系充填仕上げ上塗り(導電材E)

塩ビ

LGS + PBD9、5

AMB-B

2500

EVホール-2

±0
(-10)

8

ビニル床シートA

10

ビニル巾木
H100

コンクリート打渡し

合成樹脂12MPの系充填仕上げ上塗り(導電材E)

塩ビ

LGS + PBD9、5

AMB-B

2500

EVホール専用-1、2
歩行者通路

±0
(-10)

コンクリート直押入

10

新築塗装

H=100

新築塗装

コンクリート打渡し

塩ビ

LGS + ACSB-B

エポキシエマルジョン系遮音仕上塗材

2600

清掃員更衣室

+235
(-10)

珪藻コンクリート

57

ビニル床シートC

3

ビニル巾木
H80

コンクリート打渡しPBD-12、5 (GL工法)

珪藻土装飾

塩ビ

LGS

化粧PBD9、5

2400

差し合・吊戸棚 L=1500 (本目標)

ライニング W=180 SUS304HL
ブラインドボックス:S1-1、6BAP

典物保管場所

+235
(-10)

珪藻コンクリート

10

後部強化材

0

新築塗装
H=100

コンクリート打渡し

エポキシエマルジョン系遮音仕上塗材

-

コンクリート打渡しのまま

スラフ下

地張り

ゴミ袋置場

駐車場
駐輪場

±470
(-10)

コンクリート直押入

10

新築塗装

0

新築塗装
H=100

コンクリート打渡し

合成樹脂12MPの系充填仕上げ上塗り(導電材E)

塩ビ

LGS + ACSB-B

エポキシエマルジョン系遮音仕上塗材

2660

床止め:コンクリートブロック
一部2600
一部2790

トラフィックペイント、カープミラー、コーナーガード:ゴム製H1000
排水溝:一部SUSグレーチング (T-2)

受水槽

-1750
(-1780)
一部 ±0

コンクリート直押入

10

新築塗装

0

新築塗装
H=100

コンクリート打渡し

無機質遮音性遮音市販水

-

コンクリート打渡しのまま

スラフ下

補修工事

管端 : 1000×2250×H1000 排水モルタルt=30

消火ポンプ室

±0
(-10)

コンクリート直押入

10

新築塗装

0

新築塗装
H=100

コンクリート打渡しのまま

-

コンクリート打渡しのまま

2050

補修工事

マンホール、打込みラップ

気体検知装置
ガスメーター室

±0
(-10)

コンクリート直押入

10

新築塗装

0

新築塗装
H=100

コンクリート打渡しのまま

-

コンクリート打渡しのまま

スラフ下

補修工事

2050
(ガスメーター室)

ファンルーム -1
ファンルーム -2

-10
(-10)

0

新築塗装

0

新築塗装
H=100

コンクリート打渡し

グラスウール成形板 t=25 グラスクロス押入

-

コンクリート打渡し

グラスウール成形板 t25 グラスクロス押入

スラフ下

補修工事

男用シャワー

-10
(-10)

0

新築塗装

0

新築塗装
H=100

コンクリート打渡し

コンクリート打渡しのまま

-

コンクリート打渡し

コンクリート打渡しのまま

スラフ下

排水管路φ100×2 (整備工事)

受水槽

-1450
(-1480)
一部 ±0

コンクリート直押入

10

新築塗装

0

新築塗装
H=100

コンクリート打渡しの上

グラスウール成形板 t=25 グラスクロス押入

-

コンクリート打渡し

グラスウール成形板 t25 グラスクロス押入

スラフ下

管端 : 1500×1500×H780 排水モルタル t=30
一部異型コンクリート打渡しのまま

MDF庫

+50
(-10)

珪藻コンクリート

60

新築塗装

0

新築塗装
H80

コンクリート打渡しのまま

-

コンクリート打渡しのまま

スラフ下

倉庫-1、2

±0
(-10)

モルタル

7

新築塗装

3

新築塗装
H80

コンクリート打渡しのまま

コンクリート打渡し

コンクリート打渡しのまま

2050

倉庫-3

+200
(+180)

コンクリート直押入

10

新築塗装

H=100

コンクリート打渡しのまま

-

コンクリート打渡しのまま

1850

1階

風神館

±0
(-100)

モルタル

80

足置き乱尺貼

20

大雑石

コンクリート打渡し

大雑石

-

LGS

スチールパネル地付直接

2540

エントランスホール

±0
(-100)

モルタル

80

足置き乱尺貼

20

大雑石

コンクリート打渡し

大雑石

一部強化ガラス

目隠し

LGS + PBD12、5+12、5

金網カンレイリッ貼の上 EP-2

8400

受付カウンター:花崗石の本面を

(オーブンジョイント)

集合室

±0
(-100)

LC押入

52

タイルカーベットA

8

木巾木 (KYYのFRFJ)

コンクリート打渡し PBD-12、5

敷材パネル(巻材)アクリルF(色上)KYYのFRFJ

塩ビ

LGS + PBD12、5+9、5

ガラスクロス EP-2(南ゾーン)

2450

システムキャプション、SUSフード付、通風化照明

一部LGS+PBD-12、5+12、5 (感音壁)

一部LGS+PBD-12、5+9、5

無機質装飾

LGS + PBD12、5

AMB+B (北ゾーン)

一部2400

ブラインドボックス:敷材目録色CL (電線ロールスクリーン)

電動BOX庫

±0
(-100)

モルタル

80

タイルカーベットB

ビニル巾木
H80

コンクリート打渡しPBD-12、5 (GL工法)

珪藻土装飾

塩ビ

LGS + PBD9、5

AMB-B

2400

電配ボックス:S1-1、6 BAP

一部LGS + PBD-12、5+9、5

無機質装飾

H=500

倉庫庫蔵

±0
(-100)

LC押入

80

タイルカーベット

20

ビニル巾木
H80

コンクリート打渡しPBD-12、5 (GL工法)

珪藻土装飾

-

LGS + PBD9、5

AMB-B

2540

ブラインドボックス:S1-1、6BAP

LGS+PBD-12、5+12、5 (感音壁)

管理事務室

±0
(-100)

0

OAFフロア・タイルカーベット

100

ビニル巾木
H80

コンクリート打渡し

珪藻土装飾

塩ビ

LGS + PBD9、5

AMB-B

2600

ブラインドボックス:S1-1、6 BAP

一部LGS+PBD-12、5+12、5 (感音壁)

一部2300


受付

合成樹脂12MPの系充填仕上げ上塗り(導電材E)

合成樹脂12MPの系充填仕上げ上塗り(導電材E)

revisions 	project no. A3693 つくば外国人研究者用宿舎（仮称）建築工事	仕上表-2
松田平田・丸川設計共同企業体		建築
 松田平田  丸川設計		202
date 99.09.30		drawn by
checked by 		scale 1/200

階	室名	床高 (スラブ高)	床			巾木	壁		見切縁	天井		天井高	備考〔カーテンボックス、造作、設備等明記〕 付属器具、附属設備、その他				
			下地	厚	仕上		厚	下地		仕上	下地				仕上		
9階	便所	±0 (-300)	均しモルタルの上 遮断防水 + シンダーコンクリート	260	塩ビシート 男子便所用垂れ石：御影石本磨き	40	ビニール巾木 H60	LGS+PBD9.5+耐水PBD12.5	(外装面) 合成樹脂FRPの系覆層仕上塗材 (内装面)内装合成樹脂FRPの系覆層仕上塗材	塩ビ(目通し)	LGS + PBD9.5	AMB-9	2400	手洗いかウンター：大理石本ミギキUV塗装 トイレブース：鏡付合板フラッシュパネル1-40 染色CL 身障者(車イス) 対応設備一式(設備工事)	材料略号		
	EIVホール	±0 (-300)	遮音断床Aの上捨張合板112.0	281	タイルカーペットC	9		コンクリート打放し PBD-12.5 一部LGS + PBD9.5+12.5	外装合成樹脂FRPの系覆層仕上塗材(薄塗材E)	塩ビ(目通し)	LGS + PBD9.5	壁紙貼り EP-2	2400				
共通	単身用 住戸	玄関	-40~-55 (-100)	モルタル塗	47	150角磁器質タイル貼	13	木製塩ビシート貼 H90	コンクリート打放し+発泡ウレタン125	壁紙貼B5		コンクリート打放し	壁紙貼C	2055(2480)	下足入、物入、上底：ナラ染色CL、吊り戸棚	W -木造 LGS-軽鋼鉄骨 LO -軽量コンクリート ALC-強化繊維コンクリート PC -プレキャストコンクリート OB -コンクリートブロック TB -タラップブロック S -鋼 BUS-ステンレス AL -アルミ FB -フットバー PBD-プラスチックボード FGB-ガラス繊維入りプラスチックボード AOSB-繊維入り樹脂入りレンガ(陶石) 化粧AOSB-繊維入りレンガ(陶石) 化粧AOSB-繊維入りレンガ(陶石) アクリルウレタン塗料	
				一部改質アスファルト防水 トーチ工法+モルタル塗													
	居間・寝室	+40(1F) (-170)	遮音断床Bの上捨張合板112.0	88	タイルカーペットD	12	木製塩ビシート貼 H50	コンクリート打放し+発泡ウレタン125(外装面)壁紙貼B5D12.5 コンクリート打放し(内装面) 木軸 PBD12.5 PBD12.5	壁紙貼(一部断層：耐衝撃性・断熱透明中空ツート)B 一部LGS + PBD9.5		コンクリート打放し	壁紙貼C	2520 一部2045 2570(1,2F)	物入、クローゼット、カーテンボックス、 吊り戸棚+化粧カバー付き(鏡付B染色CL)、本棚 ブラインドボックス：鏡付A染色CL、床暖房(設備工事)			
	台所	+40(1F) (-170)	遮音断床Bの上捨張合板112.0	178	ビニル床シート	3	木製塩ビシート貼	コンクリート打放し(内装面)PBD12.5 コンクリート打放し(内装面) 木軸 PBD12.5	壁紙貼B コンロ廻：150角陶器質タイル貼		LGS + PBD9.5	壁紙貼C	2480(最上層) 2400	システムキッチン L=1650 壁面点検口：450角アルミ強化化粧フタ、床下点検口：450角アルミ強化化粧フタ(設備工事) 洗濯機防水パン(設備工事) 浴室乾燥機(設備工事)			
	浴室	(1F) (-170)			UB1418(洋風ユニット)			木軸+フレキ16.0 耐水PBD12.5	UB1418 採光窓造作								
	夫婦用 住戸 グスト ルーム	玄関	-40 (-100)	モルタル塗	47	150角磁器質タイル貼	13	木製塩ビシート貼 H90	コンクリート打放し+発泡ウレタン125	壁紙貼B5		コンクリート打放し (1階はLGS下地PBD9.5)	壁紙貼C	2600 2580(最上層)	下足入、物入、上底：ナラ染色CL、吊り戸棚		材料略号
				一部改質アスファルト防水 トーチ工法+モルタル塗													
居間・寝室・廊下		+40 (-100)	遮音断床Bの上捨張合板112.0	88	タイルカーペットD	12	木製塩ビシート貼 H50	コンクリート打放し+発泡ウレタン125(外装面)壁紙貼B5D12.5 コンクリート打放し(内装面) PBD12.5 木軸 PBD12.5 PBD12.5	壁紙貼(一部断層：上記と同様) 一部LGS + PBD9.5		コンクリート打放し	壁紙貼C	2520 一部2045 2570(1,2F) 2480(最上層)	本棚、物入、クローゼット、椅子 ブラインドボックス：鏡付A染色CL、床暖房(設備工事)			
台所		+40 (-170)	遮音断床Bの上捨張合板112.0	178	ビニル床シート	3	木製塩ビシート貼 H60	コンクリート打放し(内装面)PBD12.5 コンクリート打放し(内装面) 木軸 PBD12.5	壁紙貼B コンロ廻：150角陶器質タイル貼		LGS + PBD9.5	壁紙貼C	2400	システムキッチン L=1950 床下点検口：450角 アルミ強化化粧フタ			
洗面室		+40 (-190)	遮音断床Bの上捨張合板112.0	187	ビニル床シートA	3	木製塩ビシート貼 H60	コンクリート打放し(内装面) PBD12.5 木軸 耐水PBD12.5	壁紙貼B		LGS + PBD9.5	壁紙貼C	2300	洗濯機防水パン(設備工事) 化粧洗面カウンターW=1000 タイル貼：SUS製 L=450			
便所		+40 (-170)	遮音断床Bの上捨張合板112.0	187	ビニル床シートA	3	木製塩ビシート貼 H60	コンクリート打放し(内装面) PBD12.5 木軸 耐水PBD12.5	壁紙貼B		LGS + PBD9.5	壁紙貼C	2300	吊り戸棚、タイルリング(樹脂製)・プラケット(設備工事)・リング(アルミ製)・クリップ 壁面点検口：250×450 アルミ強化化粧 ペーパーホルダー(設備工事) 浴室乾燥機(設備工事)			
浴室	(-170)			UB1616				UB1616 採光窓造作									
南棟ラウンジ (3、5、7階)	450 (-100)	遮音断床Bの上捨張合板115.0 一部改質アスファルト防水 トーチ工法+モルタル塗	542	タイルカーペットA (入口端込)長尺シート	8	合成樹脂FRPの系覆層仕上塗材(薄塗材E) (トップはけ塗り)	コンクリート打放し 仕上塗材(薄塗材E)	外装合成樹脂FRPの系覆層仕上塗材	塩ビ	LGS + PBD9.5	AMB9	4500	手摺：ST FB16×65発付塗装・上り底：鏡付Aノンスリップ	材料略号			
		遮音断床Bの上捨張合板112.0 一部改質アスファルト防水 トーチ工法+モルタル塗	92	タイルカーペットA (入口端込)長尺シート	8	合成樹脂FRPの系覆層仕上塗材(薄塗材E) H=30	コンクリート打放し 仕上塗材(薄塗材E)	外装合成樹脂FRPの系覆層仕上塗材	塩ビ	LGS + PBD9.5+12.5	AMB9	2000	鏡付照明・ブラインドボックス：ST FB1.6BAP 下足入・上り底・手摺ST				
南棟ラウンジ (4、6、8階)	±0 (-100)	遮音断床Bの上捨張合板112.0 一部改質アスファルト防水 トーチ工法+モルタル塗		タイルカーペットA	8	合成樹脂FRPの系覆層仕上塗材(薄塗材E) H=50	コンクリート打放し 仕上塗材(薄塗材E)	外装合成樹脂FRPの系覆層仕上塗材	塩ビ	LGS + PBD9.5	AMB9	3F：2130 4,5F：2100	ブラインドBOX：ST-1.6BAP	材料略号			
北棟ラウンジ (3、4、5階)	-55 (-65)			タイルカーペットA	8	合成樹脂FRPの系覆層仕上塗材(薄塗材E) H=50	コンクリート打放し 仕上塗材(薄塗材E)	外装合成樹脂FRPの系覆層仕上塗材	塩ビ	LGS + PBD9.5	AMB9	2500	手すり：ST FB16×40 FP、ST丸パイプ12φFP 手すり：ST 2FB 9×32 FP 階段：ST丸パイプ10×22FP、ノンスリップ	材料略号			
階段室-1		モルタル	22	ビニル床シート	8	ビニール巾木 H=60	コンクリート打放し H=60	合成樹脂FRPの系覆層仕上塗材(薄塗材E)	塩ビ	LGS + PBD9.5	AMB9	2225	手すり：ST FB16×40 FP、ST丸パイプ12φFP 手すり：ST 2FB 9×32 FP 階段：ST丸パイプ10×22FP、ノンスリップ	材料略号			
階段室-2		モルタル	22	タイルカーペットB	8	ビニール巾木 H=60	コンクリート打放し 一部LGS + PBD-12.5+9.5	内装合成樹脂FRPの系覆層仕上塗材(薄塗材E)	塩ビ	LGS + PBD9.5	合成樹脂FRPの系覆層仕上塗材(薄塗材E)	2225	手すり：ST FB16×40 FP、ST丸パイプ12φFP 手すり：ST 2FB 9×32 FP 階段：ST丸パイプ10×22FP、ノンスリップ	材料略号			
AC、リターンチャンバー	-100 (-100)			防塵塗装	0	防塵塗装 H=100	コンクリート打放し LGS + PBD-12.5+12.5(巻上壁) LGS + PBD-12.5+9.5	グラスウール成形板1-25 グラスクロス押入	-	コンクリート打放し	グラスウール成形板1-25 グラスクロス押入	遮天	繊維基礎	材料略号			
				防塵塗装	0	防塵塗装 H100	コンクリート打放し 一部プラスチックボードのまま	グラスウール成形板1-25 グラスクロス押入	-	コンクリート打放し	コンクリート打放し	遮天					
PS・EPS・DS	-100 (-100)			防塵塗装	0	防塵塗装 H100	コンクリート打放し 一部プラスチックボードのまま	グラスウール成形板1-25 グラスクロス押入	-	コンクリート打放し	コンクリート打放し	遮天		材料略号			
				防塵塗装	0	防塵塗装 H100	コンクリート打放し 一部プラスチックボードのまま	グラスウール成形板1-25 グラスクロス押入	-	コンクリート打放し	コンクリート打放し	遮天					
MB	-100 (-100)			モルタル補修	0		コンクリート打放し	グラスウール成形板1-25 グラスクロス押入	-	コンクリート打放し	コンクリート打放し	遮天		材料略号			
				モルタル補修	0		コンクリート打放し	グラスウール成形板1-25 グラスクロス押入	-	コンクリート打放し	コンクリート打放し	遮天					
消火水槽		コンクリート打放し		耐食性躯体防水剤		-	コンクリート打放し	耐食性躯体防水剤	-	コンクリート打放し	耐食性躯体防水剤	遮天	打込みタフツ サクショソビット：w1000×1000×h500	材料略号			
				耐食性躯体防水剤(エポキシ系)		-	コンクリート打放し	耐食性躯体防水剤(エポキシ系)	-	コンクリート打放し	耐食性躯体防水剤(エポキシ系)	遮天	タフツD(好気可溶、浸透、浸透、浸透それぞれ1)				
ディスプレイ処理槽		コンクリート打放し		耐食性躯体防水剤(エポキシ系)		-	コンクリート打放し	耐食性躯体防水剤(エポキシ系)	-	コンクリート打放し	耐食性躯体防水剤(エポキシ系)	遮天	タフツD(好気可溶、浸透、浸透、浸透それぞれ1)	材料略号			
				耐食性躯体防水剤(エポキシ系)		-	コンクリート打放し	耐食性躯体防水剤(エポキシ系)	-	コンクリート打放し	耐食性躯体防水剤(エポキシ系)	遮天					
				タイルカーペット		木巾木(ナラ無垢)		クロス			クロス						
				タイルカーペット		木巾木(ナラ無垢)		クロス									

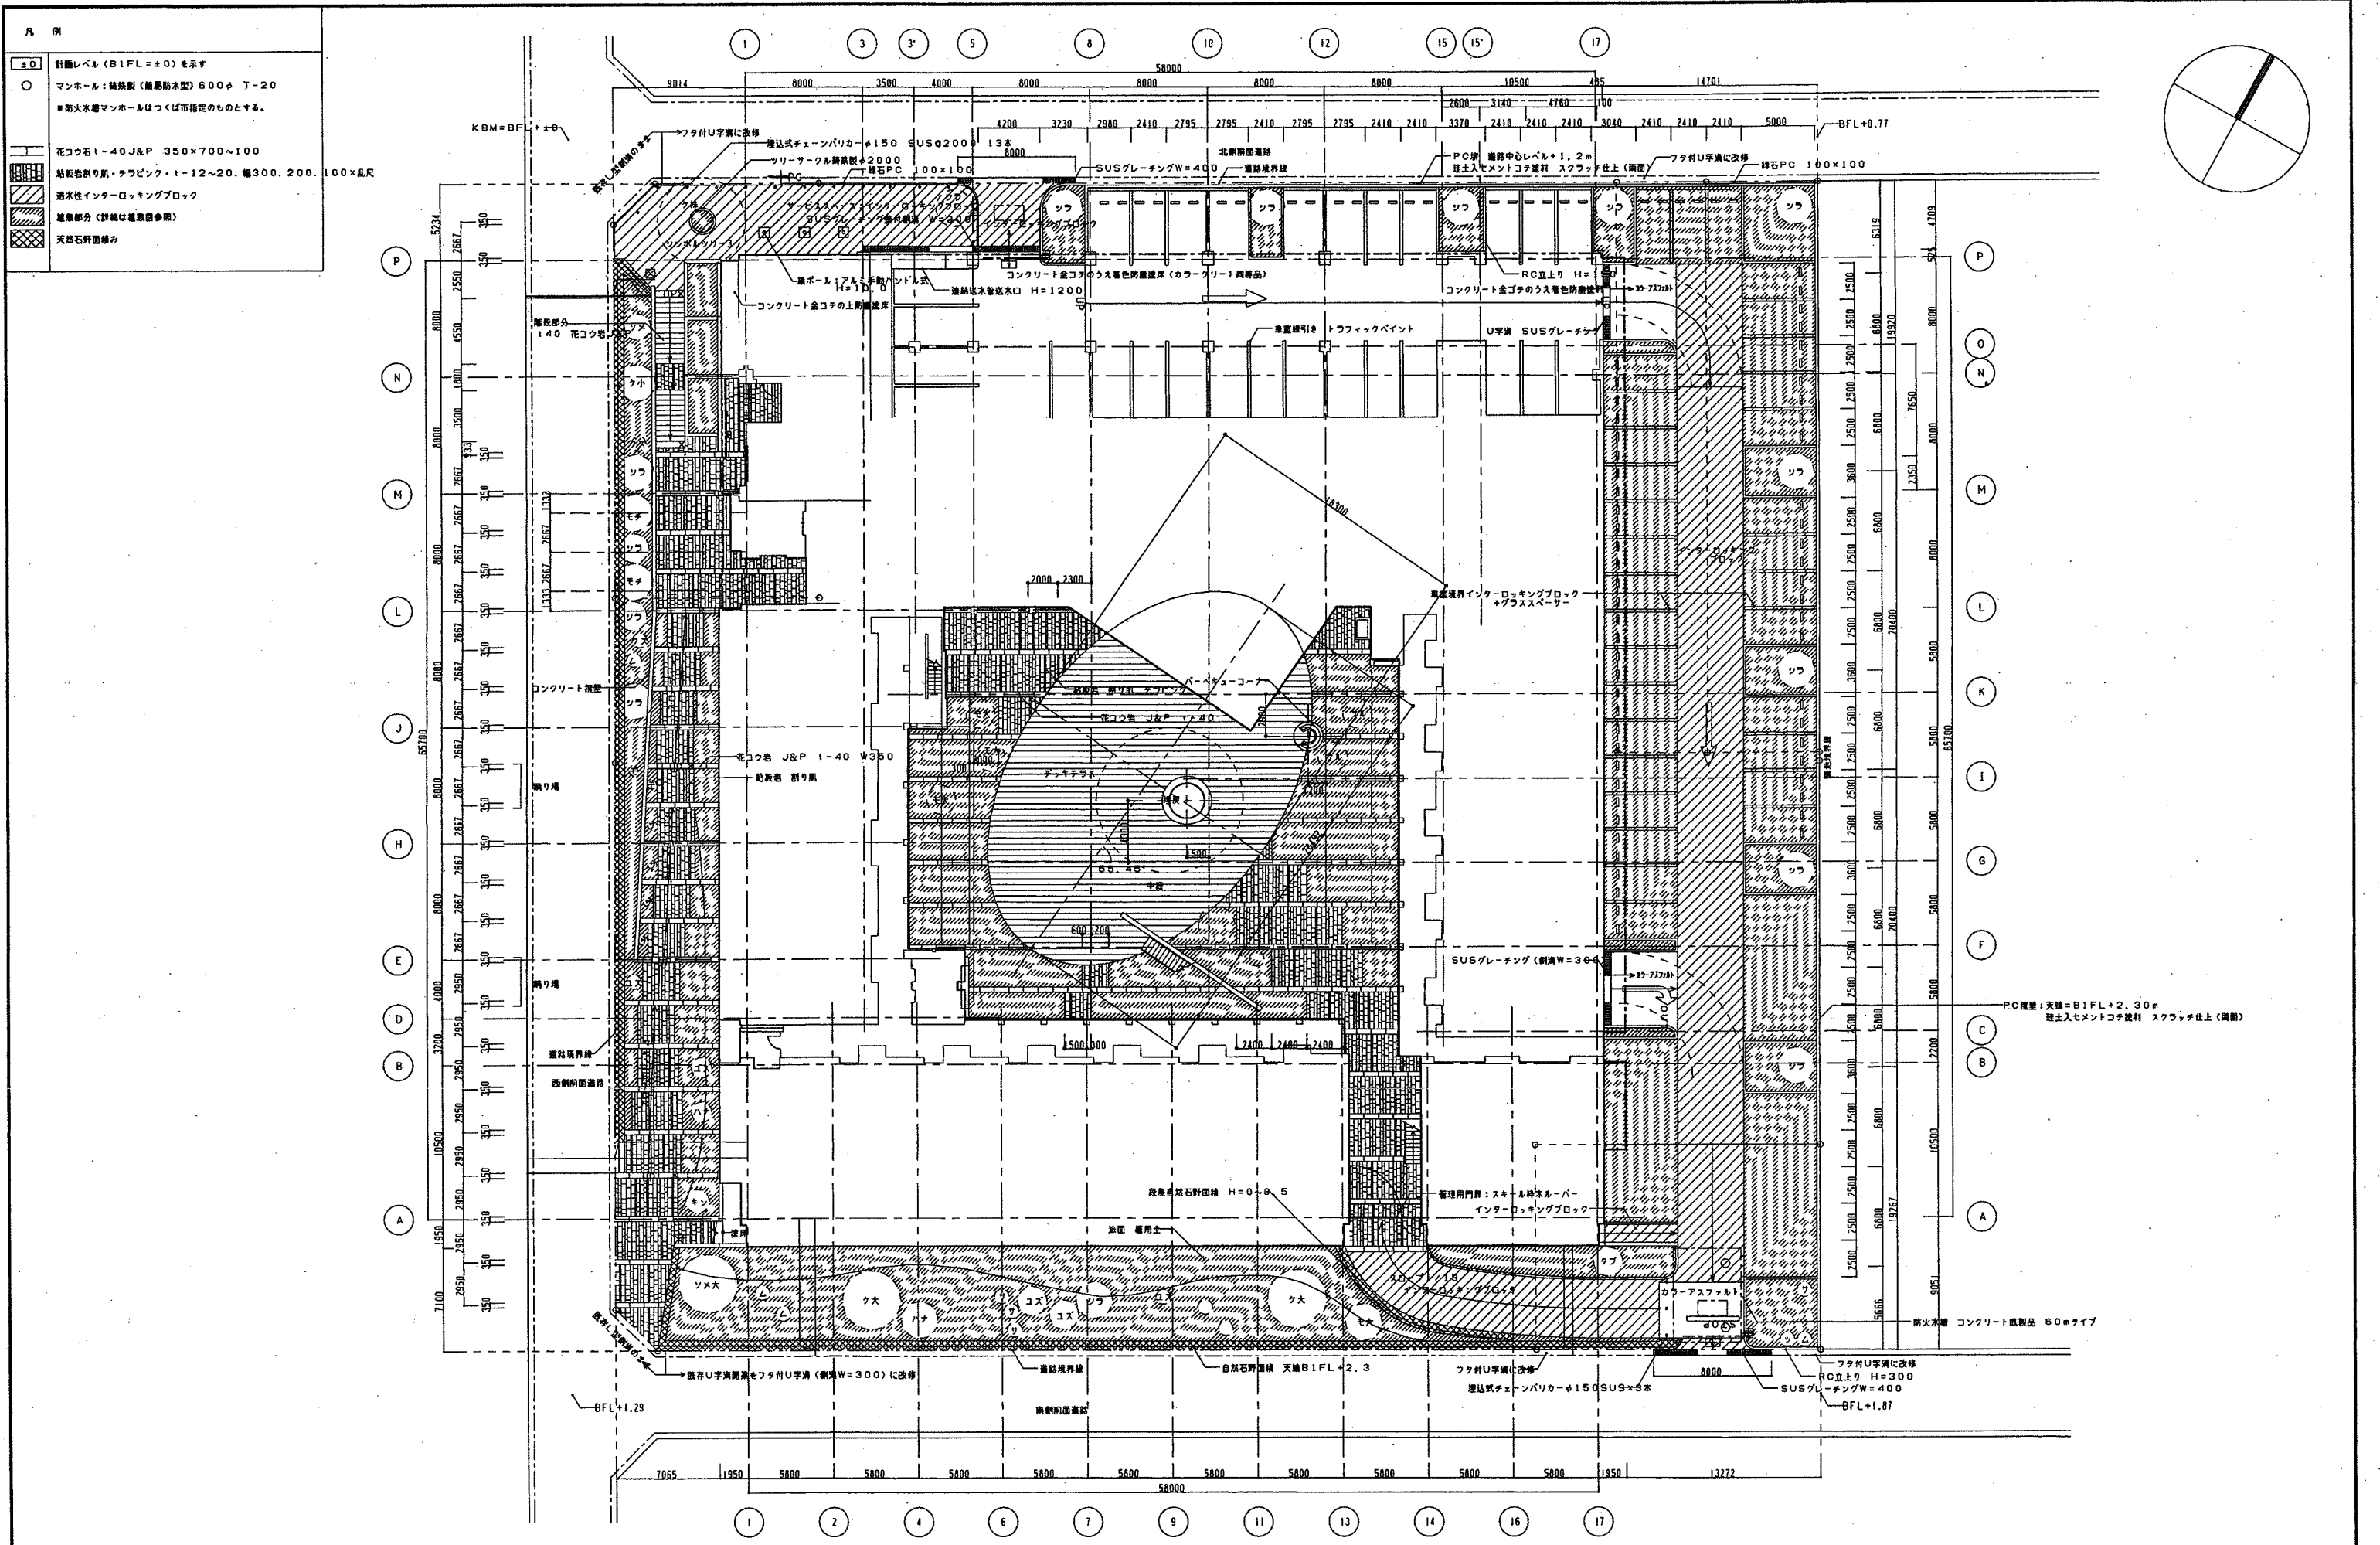

凡 例

○ 計画レベル (B1FL=±0) を示す

マンホール：鋼鉄製 (最悪防水型) 600φ T-20

※防火水龍マンホールはつくば市指定のものとする。

花コウ石 1-40 J&P 350×700×100

站板巻リ肌・セラピック・1-12×20、幅300、200、100×乱尺







透水性インターロッキングブロック

植栽部分 (詳細は造園図参照)

天然石野面積み

revisions			松田平田・丸川設計共同企業体		
			MHS 松田平田 丸川設計		
			project no. A3693 つくば外国人研究者用宿舎 (仮称) 建築工事		
			date 99.09.30	drawn by	checked by

外構図-1 舗装計画図		建築
scale 1:200		601

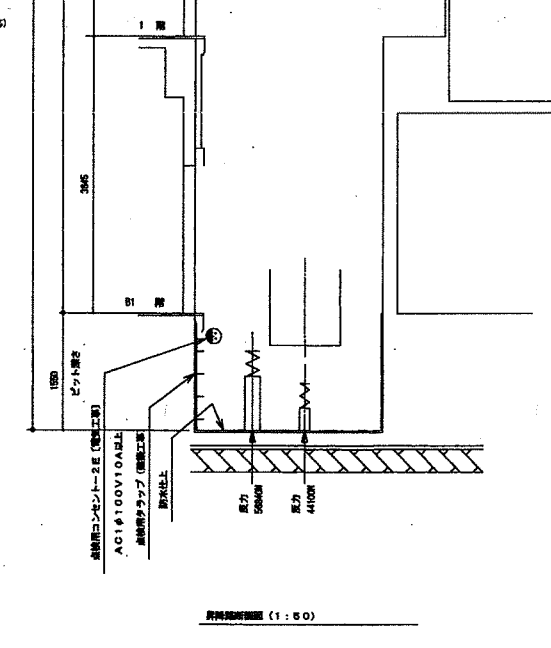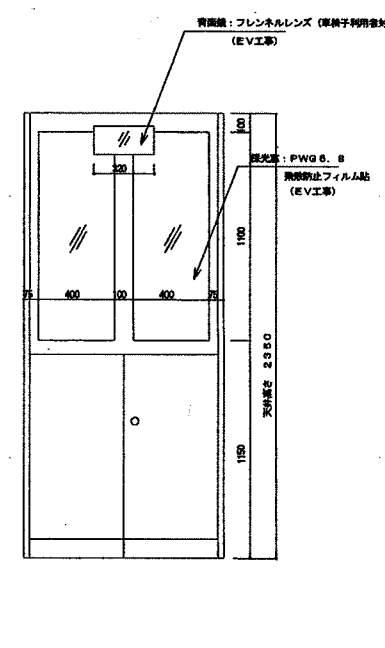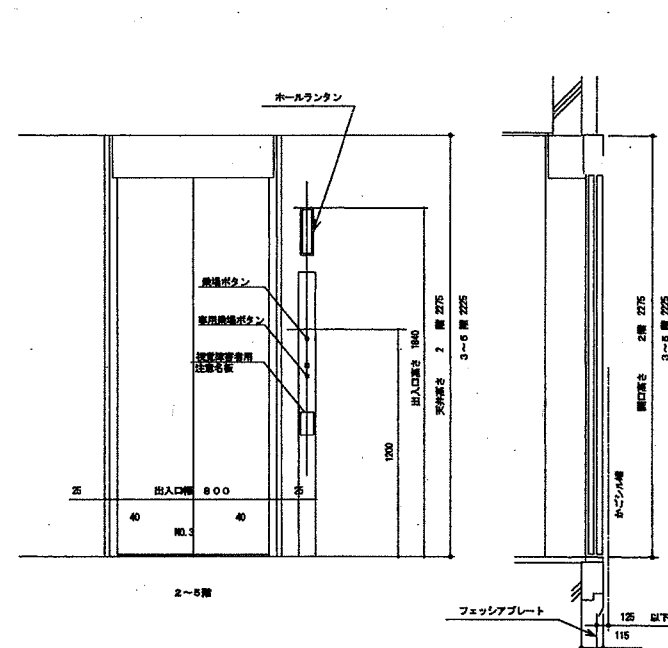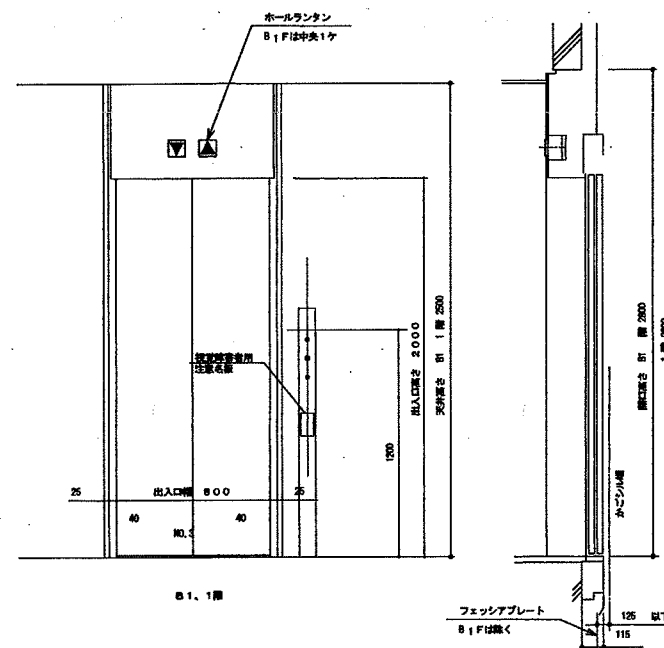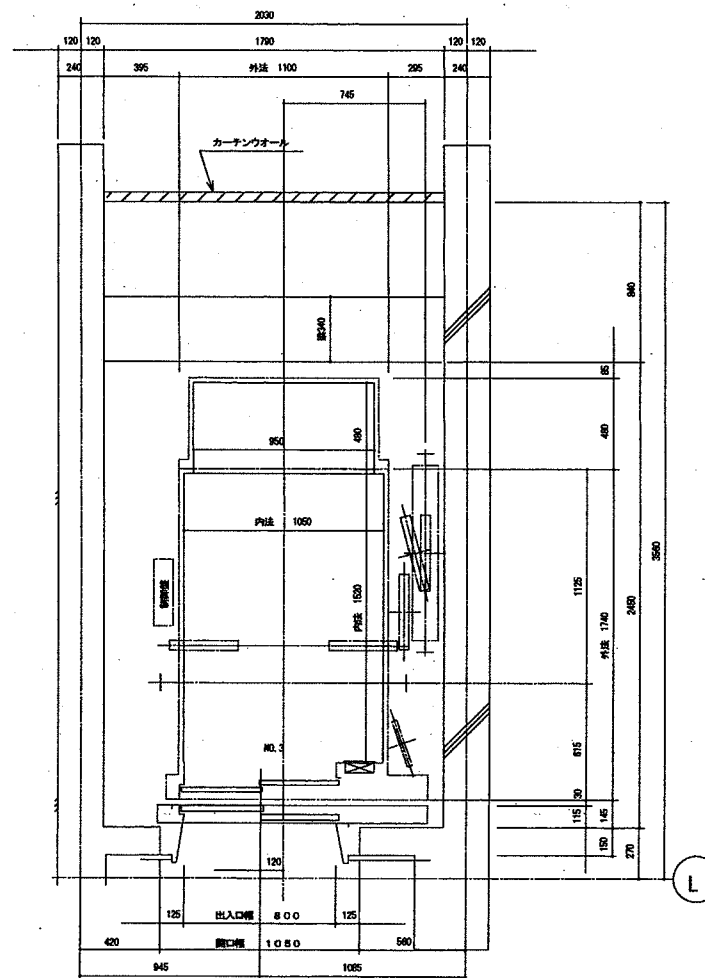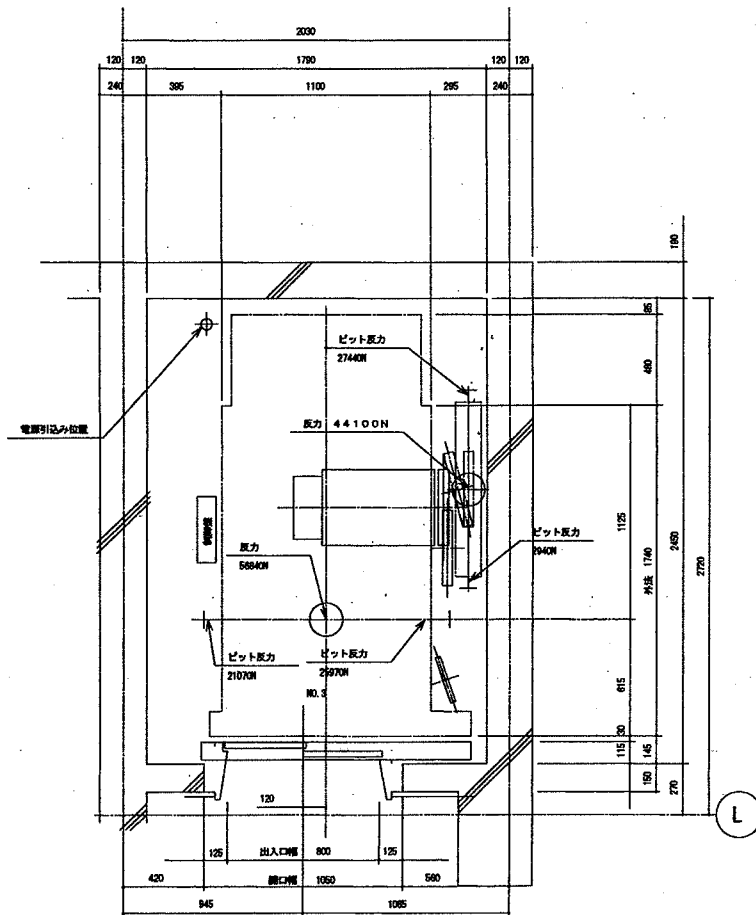

エ レ ベーター 仕様	
号 機 名	NO.3
形 式 用 途	共用住宅用 EV (線路直しタイプ)
定価機軸質量	800kg 8 人乗
定 速 速 度	90m/min
運 転 方 式	ワ コレクタプコントロール (マイコン制御、気配りアナウンス付)
停 止 間	8 箇所 (B1, 1～5 階)
か ご 内 法	層 口 1050 mm 奥 行 1520 mm 出入口幅 800 mm 出入口高さ 2000 mm
電 動 機	AC 3.7 kW
電 圧	AC 3 相 200 V 50 Hz AC 1 相 100 V 50 Hz
通 路 状 態	新井通設ビルダーホーン かご管理入室 源興成(佐野新井)用 インタフェース付
特 記 仕 状	新井通設ビルダーホーン付、火災時管制装置付 停電時自動降車装置付 車いす仕様付 (両側扉はフレネルレンズ仕様) 視覚障害者仕様付 金字 音声合成アナウンス付 茨城県福祉のまちづくり条例適用

かご仕様		備考
側板	ダイノックシート貼り、一部張光巻	
前仕、天井、幅木	ステンレスヘアライン	
天井	デラックスタイプ	
床	ビニールシート A	
鉄骨	縦貫アルミ	
操作用	ステンレスヘアライン	

出 入 口 貨 場 仕 様	
立 枠	鋼板 塗装仕上 (メタリック塗装 2色)
幕 板	鋼板 塗装仕上 (メタリック塗装 2色)
戸	鋼板 塗装仕上 (メタリック塗装 2色)
敷 居	硬質アルミ
ホールボタン	ステンレスヘアライン
ホールランタン	①1・1層専用取込み ②~⑤層専用型 (アクリル内蔵式)

エ レ ベ ー タ ー 除 外 工 事

- (1) 建築工事関係
- (1) 異断路出入口廻りの大削り工事。
 - (2) 三方待機付線の壁及び床の仕上工事。
 - (3) ビット防水仕上工事。
 - (4) 異断路レール、出入口ドアハンク固定用ファスナ設置及び閉止運転。
 - (5) 出入口三方待、扉扉、異断路ボタン表示灯固定用鋼材の設置工事。

- (2) 電気工事関係

(7) 566電圧降下の用(90秒間の定電圧にセトリ配とする)

① 動力用電圧 AC3φ 3
電圧 容量 40A

② 照明用電圧 AC1φ
電圧 容量 4kVA

③ インターホン 用電器設備

④ アース線 D種

⑤ 各種特殊用途の電線等

	200V 50Hz	XI 回路 / 台
最大引出距離 (m)	97	58 83
最小サイズ (mm ²)	3.5	5.5 8.0

100V 50Hz 2mm×5 X 回路

0.9mm² X 7本

3.5mm² Z

AC1φ100VXA 27本 / 台

電線引込位置は最下階レベル+600~1000とし、配管引出しは0mm、配線引出し4000mm。最下階床レベルに引き込み出来ない場合は最下階天井配線引出し長さは3500mm+階高とする。




- 【2】点検用 コンセント—2E【2 箇穴 アース付】 AC100V10A 以上。
1) 最下停止庫から手の届くビット内（ 1 箇所 / 台）。
【3】簡易知照。（昇降機外部から保守点検可能な構造）

エレベーター遮断監視用として電話中継線からエレベーター制御盤までの電気配管工事を施工のこと。(最小直径 25mm)

製作図による






- 注記
特記なき各種機器の操作、表示は下記注記事項による。
1. すべての操作表示用電源はDC24Vとする。
 2. VCB及びVSは電磁操作式とする。
 3. 幹線地絡警報は変圧器毎に警報表示し、且つ受変電一括警報として中央監視盤に表示する。(SOGトリップ、受変電高圧部、低圧部)
 4. 変圧器は全てモールド型とし、防振仕様とする。
 5. コンパサーは全て圧力警報接点付とする。
 6. 配線用遮断器の遮断容量は短絡電流に充分耐え得る容量を有するものを使用する。
 7. 製作図には、耐振計算書、盤内温度上昇計算書、遮断協調曲線、換気計算書を添付する。
 8. 指定色塗装とする。
 9. 付属品、予備品として下記のものを含めること。
作業棒 : 2本
電力ヒューズ : 定格毎に3本
回路用ヒューズ : 実装数
 10. 各故障警報表示は、一括して中央監視盤へ移報すること。
 11. 低圧動力盤、低圧電灯盤には、保護用としてアクリルパネル盤を取り付けること。
 12. 防火電源回路の電流計算式(低圧動力盤)

- ① 変圧器150KVA定格二次電流 $\times 2.14 = 882A$
② 主幹を除いた遮断器の定格電流の合計=925A
故に ①<②より一般負荷の主幹は省略不可
③ 変圧器150KVA定格二次電流 $\times 1.5 = 618A$
④ 一般負荷の主幹MCB=400A
④<③

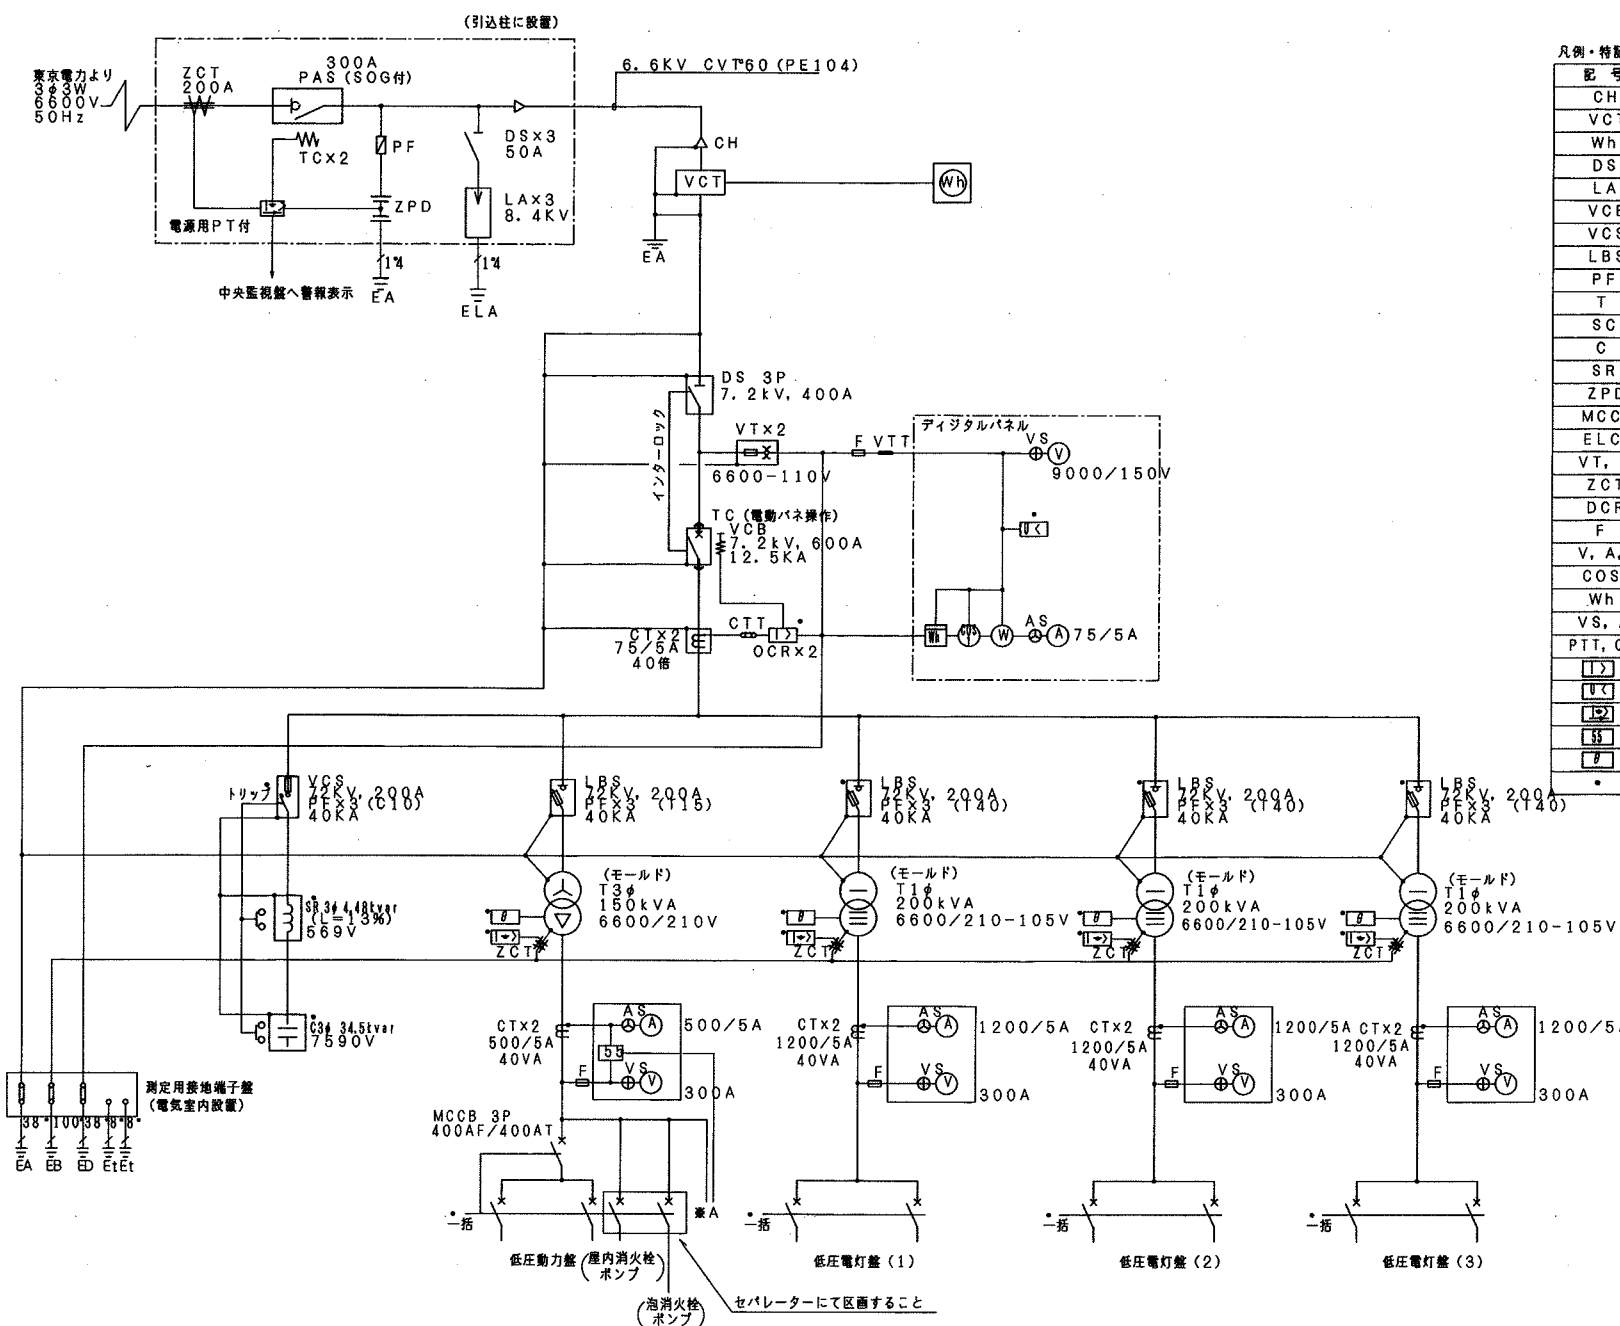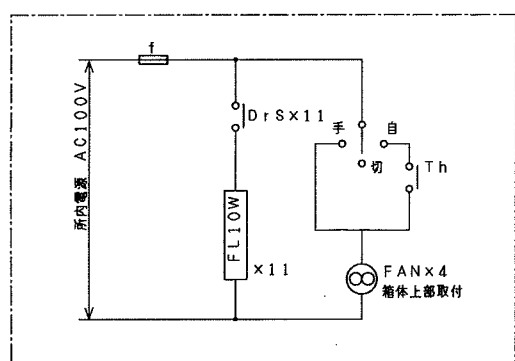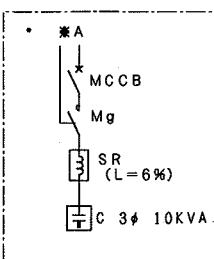

凡例・特記事項	記号	名称	特記事項
	CH	ケーブルヘッド	
	VCT	取引用変成器	電力会社取付
	Wh	取引用電力計	電力会社取付
	DS	断 路 器	エボキシ
	LA	遮 断 器	ギャップ付、酸化亜鉛形
	VCB	真空遮断器	
	VCS	真空接触器	
	LBS	高圧負荷開閉器	限流ヒューズ付、ストライカー装置付、保護アクリル板付
	PF	電力ヒューズ	限流形
	T	変 圧 器	モールド式、省エネ型
	SC	高圧進相コンデンサー	乾式、放電抵抗内蔵
	C	低圧コンデンサー	乾式
	SR	直列リアクトル	乾式 (L=13%)
	ZPD	接地用コンデンサー	
	MCCB	配線用遮断器	フラッシュプレート付 (防災負荷用は耐火ブレーカーとし赤色とする。)
	ELCB	漏電遮断器	フラッシュプレート付
	VT, CT	計器用変圧 (交流) 器	高圧 (エボキシ樹脂モールド)、低圧 (樹脂モールド)、1.0級
	ZCT	零相変流器	モールド形
	DCR	放電抵抗	
	F	ヒューズ	
	V, A, W	電圧計、電流計、電力計	デジタル型、110角、1.5級
	COSφ	力 率 計	デジタル型、110角、1.5級
	Wh	電力計	普通級、検定付
	VS, AS	電圧 (電流) 計切換スイッチ	
	PTT, CTT	試験用電圧 (電流) 端子	
	[1]	過電流継電器	埋込形
	[2]	不足電圧継電器	埋込形
	[3]	地絡方向継電器	埋込形
	[4]	自動力率調整器	埋込形
	[5]	温度継電器	埋込形
	*	故障表示	一括して中央監視へ移報

配電盤名称	幹線番号	幹線サイズ	幹線容量 (KW)	MCCB容量 (AF/AT)	負荷名称	配電盤名称	幹線番号	幹線サイズ	幹線容量 (KVA)	MCCB容量 (AF/AT)	負荷名称	配電盤名称	幹線番号	幹線サイズ	幹線容量 (KVA)	MCCB容量 (AF/AT)	負荷名称	配電盤名称	幹線番号	幹線サイズ	幹線容量 (KVA)	MCCB容量 (AF/AT)	負荷名称
低圧動力盤	p1	CVT38*E8*	18.00	3P225/125	B1P-1	低圧電灯盤 (1)	1	CVT22*E5.5*	14.83	3P100/100	B1L-1	低圧電灯盤 (2)	14	CVT100*E8*	28.00	3P225/150	住戸分電盤	低圧電灯盤 (3)	31	CVT60*E5.5*	12.00	3P100/75	住戸分電盤
	p2-1	CVT14*E5.5*	11.00	3P100/75	B1P-2		2	CVT150*E22*	49.82	3P400/300	1L-3, B1L-2		15-16	CVT100*E8*	56.00	3P225/225	住戸分電盤		32	CVT60*E5.5*	12.00	3P100/75	住戸分電盤
	p2-2	CVT14*E5.5*	7.90	3P100/75	B1P-3		3	CVT100*E14*	36.53	3P225/200	1L-1, 1L-2		17-18	CVT100*E8*	56.00	3P225/150	住戸分電盤		33	CVT60*E5.5*	12.00	3P100/75	住戸分電盤
	p3	CVT22*E5.5*	13.50	3P100/100	B1P-4		4	CVT22*E5.5*	10.23	3P100/75	1L-4, 2L-1		19	CVT100*E8*	40.00	3P225/150	住戸分電盤		34	CVT38*E5.5*	8.00	3P50/50	住戸分電盤
	p4	CVT14*E5.5*	4.03	3P50/50	1P-1		5	CVT60*E8*	25.04	3P225/150	1L-NE, 3L-NE		20	CVT38*E5.5*	16.00	3P225/150	住戸分電盤		35	CVT38*E5.5*	8.00	3P50/50	住戸分電盤
	p5	CVT22*E5.5*	6.50	3P50/50	排水処理制御盤, 1P-2		6	CVT22*E5.5*	17.17	3P100/75	1L-SW		21	CVT38*E5.5*	12.00	3P100/75	住戸分電盤		36	CVT60*E5.5*	12.00	3P100/75	住戸分電盤
	p6	CVT14*E5.5*	3.90	3P50/50	3P-1		7	CVT60*E8*	20.69	3P225/125	4L-1, 3L-NE		22	CVT38*E5.5*	12.00	3P100/75	住戸分電盤		37	CVT60*E5.5*	12.00	3P100/75	住戸分電盤
	p7	CVT22*E5.5*	12.20	3P100/100	5P-1		8	CVT60*E14*	35.81	3P225/200	9L-1		23	CVT22*E5.5*	8.00	3P50/50	住戸分電盤		38	CVT60*E5.5*	16.00	3P100/100	住戸分電盤
	p8	CVT14*E5.5*	6.40	3P100/75	9P-1								24	CVT38*E5.5*	8.00	3P50/50	住戸分電盤		39	CVT60*E5.5*	16.00	3P100/100	住戸分電盤
	p9-1	CVT14*E5.5*	5.50	3P50/50	ELV制御盤 (1-1)		10		1.00	3P50/20	所内電源		25	CVT38*E5.5*	12.00	3P100/75	住戸分電盤		40	CVT100*E14*	30.00	3P225/175	住戸分電盤
	p9-2	CVT14*E5.5*	5.50	3P50/50	ELV制御盤 (1-2)		11-12	CVT100*E8*	48.00	3P225/225	住戸分電盤		26	CVT38*E5.5*	12.00	3P100/75	住戸分電盤		41	CVT100*E14*	30.00	3P225/175	住戸分電盤
	p10	CVT14*E5.5*	3.70	3P50/50	ELV制御盤 (2)		13-14	CVT100*E8*	48.00	3P225/225	住戸分電盤		27	CVT38*E5.5*	12.00	3P100/75	住戸分電盤		42	CVT100*E14*	30.00	3P225/175	住戸分電盤
低圧動力盤	p11	FPT14*E5.5*	7.50	3P50/50 (耐火)	屋内消火栓ポンプユニット	15-16	CVT100*E8*	48.00	3P225/225	住戸分電盤	28	CVT38*E5.5*	12.00	3P100/75	住戸分電盤	43	CVT100*E14*	30.00	3P225/175	住戸分電盤			
	p12	FPT100*E14*	37.00	3P225/125 (耐火)	消防ポンプユニット	17	CVT22*E5.5*	12.00	3P100/75	住戸分電盤	29	CVT38*E5.5*	12.00	3P100/75	住戸分電盤	44	CVT100*E14*	30.00	3P225/175	住戸分電盤			
				3P225/225	予備	18-19	CVT100*E8*	48.00	3P225/225	住戸分電盤	30	CVT38*E5.5*	12.00	3P100/75	住戸分電盤	45	CVT60*E5.5*	30.00	3P225/175	住戸分電盤			
				3P100/100	予備									3P225/225	予備	46	CVT60*E5.5*	30.00	3P225/175	住戸分電盤			
						20-21	3P225/225	住戸分電盤						3P100/100	予備								
	(計135.63)						(計534.12)						(計264.00)						(計318.00)				

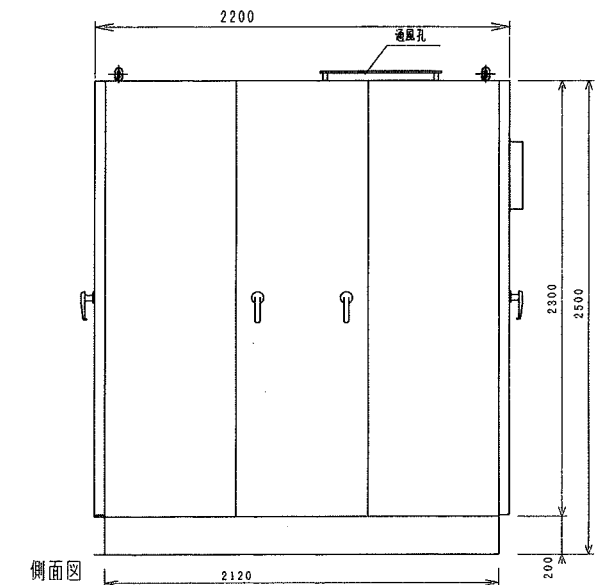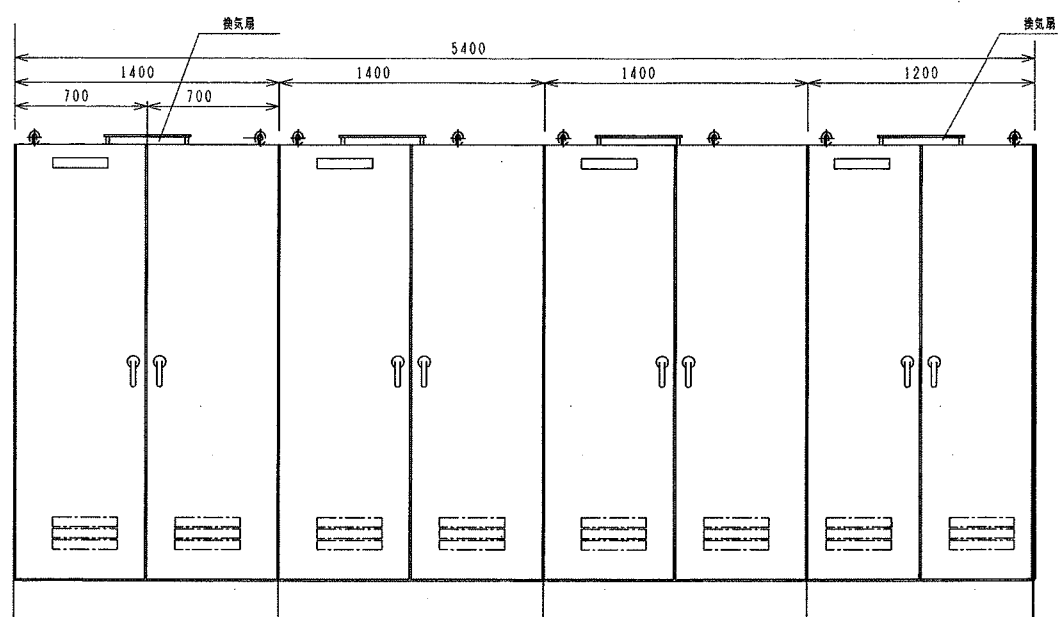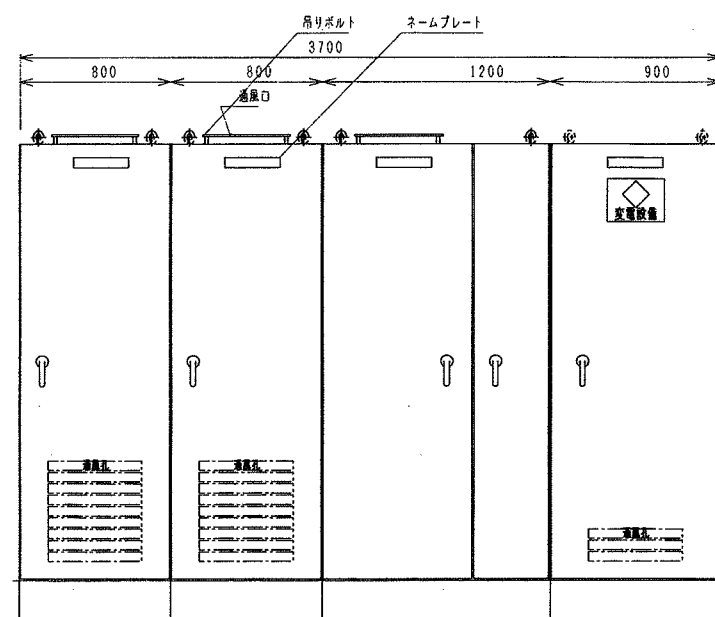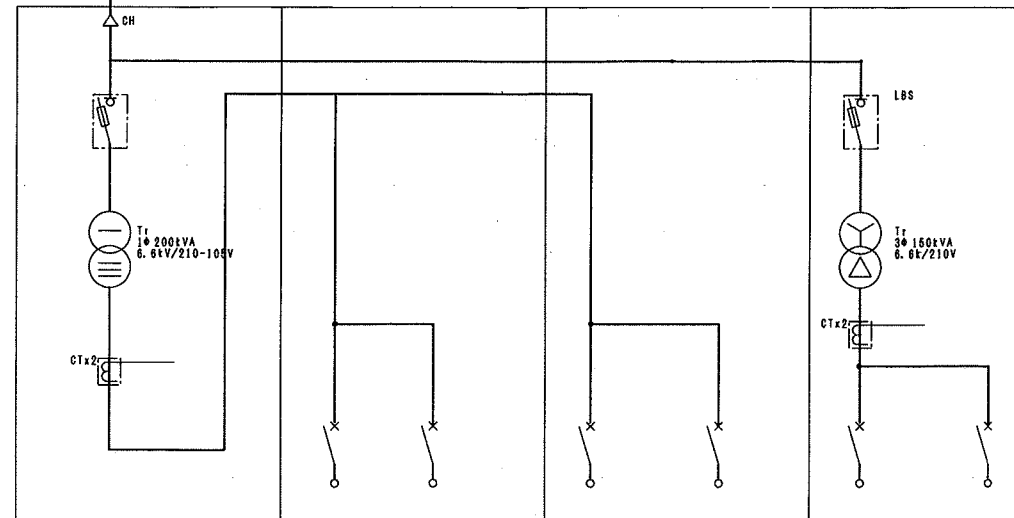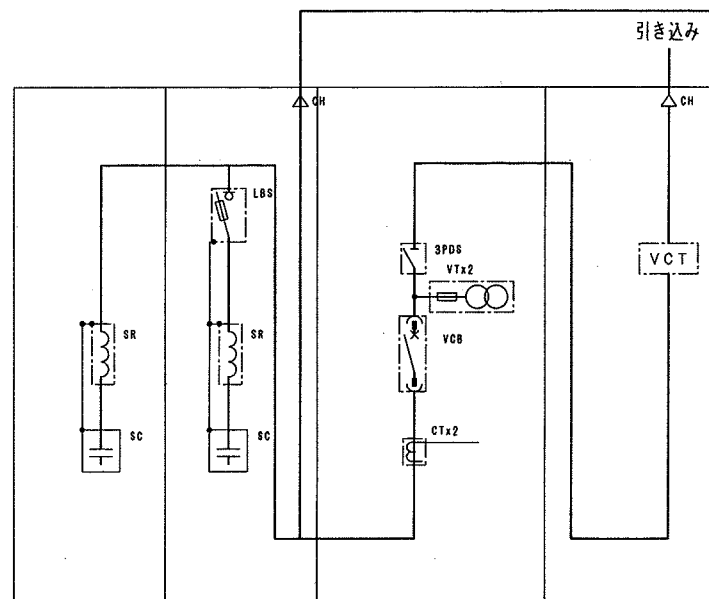

名称	低圧コンデンサ盤	高圧コンデンサ盤	高圧受電盤	高圧引込盤
記号	4	3	2	1

名称	低圧電灯盤	低圧電灯盤	低圧電灯盤	低圧動力盤
記号	6	7	8	5

注記) 形状及び寸法は参考とする。

revision		

松田平田・丸川設計共同企業体
MHS 松田平田 丸川設計

project no. A3693
date 99.09.30
drawn by
checked by

受変電設備 ブロック単線図
no scale/A1

電気
102
74/144

共用幹線サイズ表


電気方式	幹線番号	系統	行先	幹線サイズ	接地線	配管	備考
AC3φ3W 200V	p1		B1P-1	CVT38°	8°		
	p2-1			CVT38°			
	p2-2		B1P-2	CVT14°	55°		
			B1P-3	CVT14°	55°		
	p3		B1P-4	CVT22°	55°		
	p4		1P-1	CVT14°	55°		
	p5			CVT22°			
			歩水処理制御盤	CVT14°	55°		
			1P-2	CVT14°	55°		
	p6		3P-2	CVT14°	55°		
	p7		5P-1	CVT22°	55°		
	p8		9P-1	CVT14°	55°		
	p9-1		1L-V制御盤	CVT14°	55°		
	p9-2		2L-V制御盤	CVT14°	55°		
	p10		3L-V制御盤	CVT14°	55°		
	p11		電力用変圧器	FPT14°	55°		
	p12		3相変圧器	FPT60°	14°		
AC1φ3W 200/100V	q1		B1L-1	CVT22°	55°		
	q2			CVT150°			
			1L-3	CVT150°	22°		
			B1L-2	CVT60°	55°		
	q3			CVT100°			
			1L-1	CVT60°	8°		
			1L-2	CVT38°	55°		
	q4			CVT22°			
			2L-1	CVT14°	55°		
			1L-4	CVT14°	55°		
	q5			CVT60°			
			1L-NE	CVT60°	8°		
			3L-NE	CVT60°	55°		
	q6		1L-SW	CVT22°	55°		
	q7			CVT60°			
			4L-1	CVT22°	55°		
			3L-SW	CVT22°	55°		
	q8		9L-1	CVT60°	8°		

住戸幹線サイズ表 (兼分岐幹線サイズは注記参照)


電気方式	幹線番号	幹線サイズ	備 考
AC1φ3W 200/100V	ℓ1・2~ℓ5・6	CVT100°	
	ℓ7	CVT22°	
	ℓ8・9~ℓ12・13	CVT100°	
	ℓ14~ℓ19	CVT100°	
	ℓ21,ℓ22	CVT38°	
	ℓ23~ℓ30	CVT38°	
	ℓ31~ℓ33	CVT60°	
	ℓ20,ℓ34,ℓ35	CVT38°	
	ℓ36~ℓ39	CVT60°	
	ℓ40~ℓ44	CVT100°	
	ℓ45,ℓ46	CVT60°	

記

1. 特記なき幹線サイズ・幹線番号は幹線サイズ表を参照とする。
幹線サイズ表の配管は、幹線保護管とする。
2. 特記なきケーブルラック上の接地線（ED）サイズは
1V60×1とする。
3. ラックより盤までの接地線サイズは幹線サイズ表参照とする。
4.  は防火区画貫通部BCJ処理を示す。
5. 特記なき分電盤（盤名称のないものは）、住戸分電盤とし、住戸分岐は下配とする。

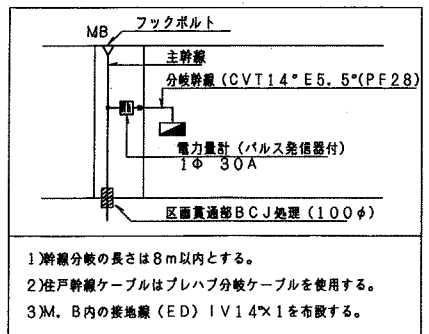

- 1) 幹線分岐の長さは8m以内とする。
- 2) 住戸幹線ケーブルはプレハブ分岐ケーブルを使用する。
- 3) M、B内の接地線(ED) 1V14×1を布設する。

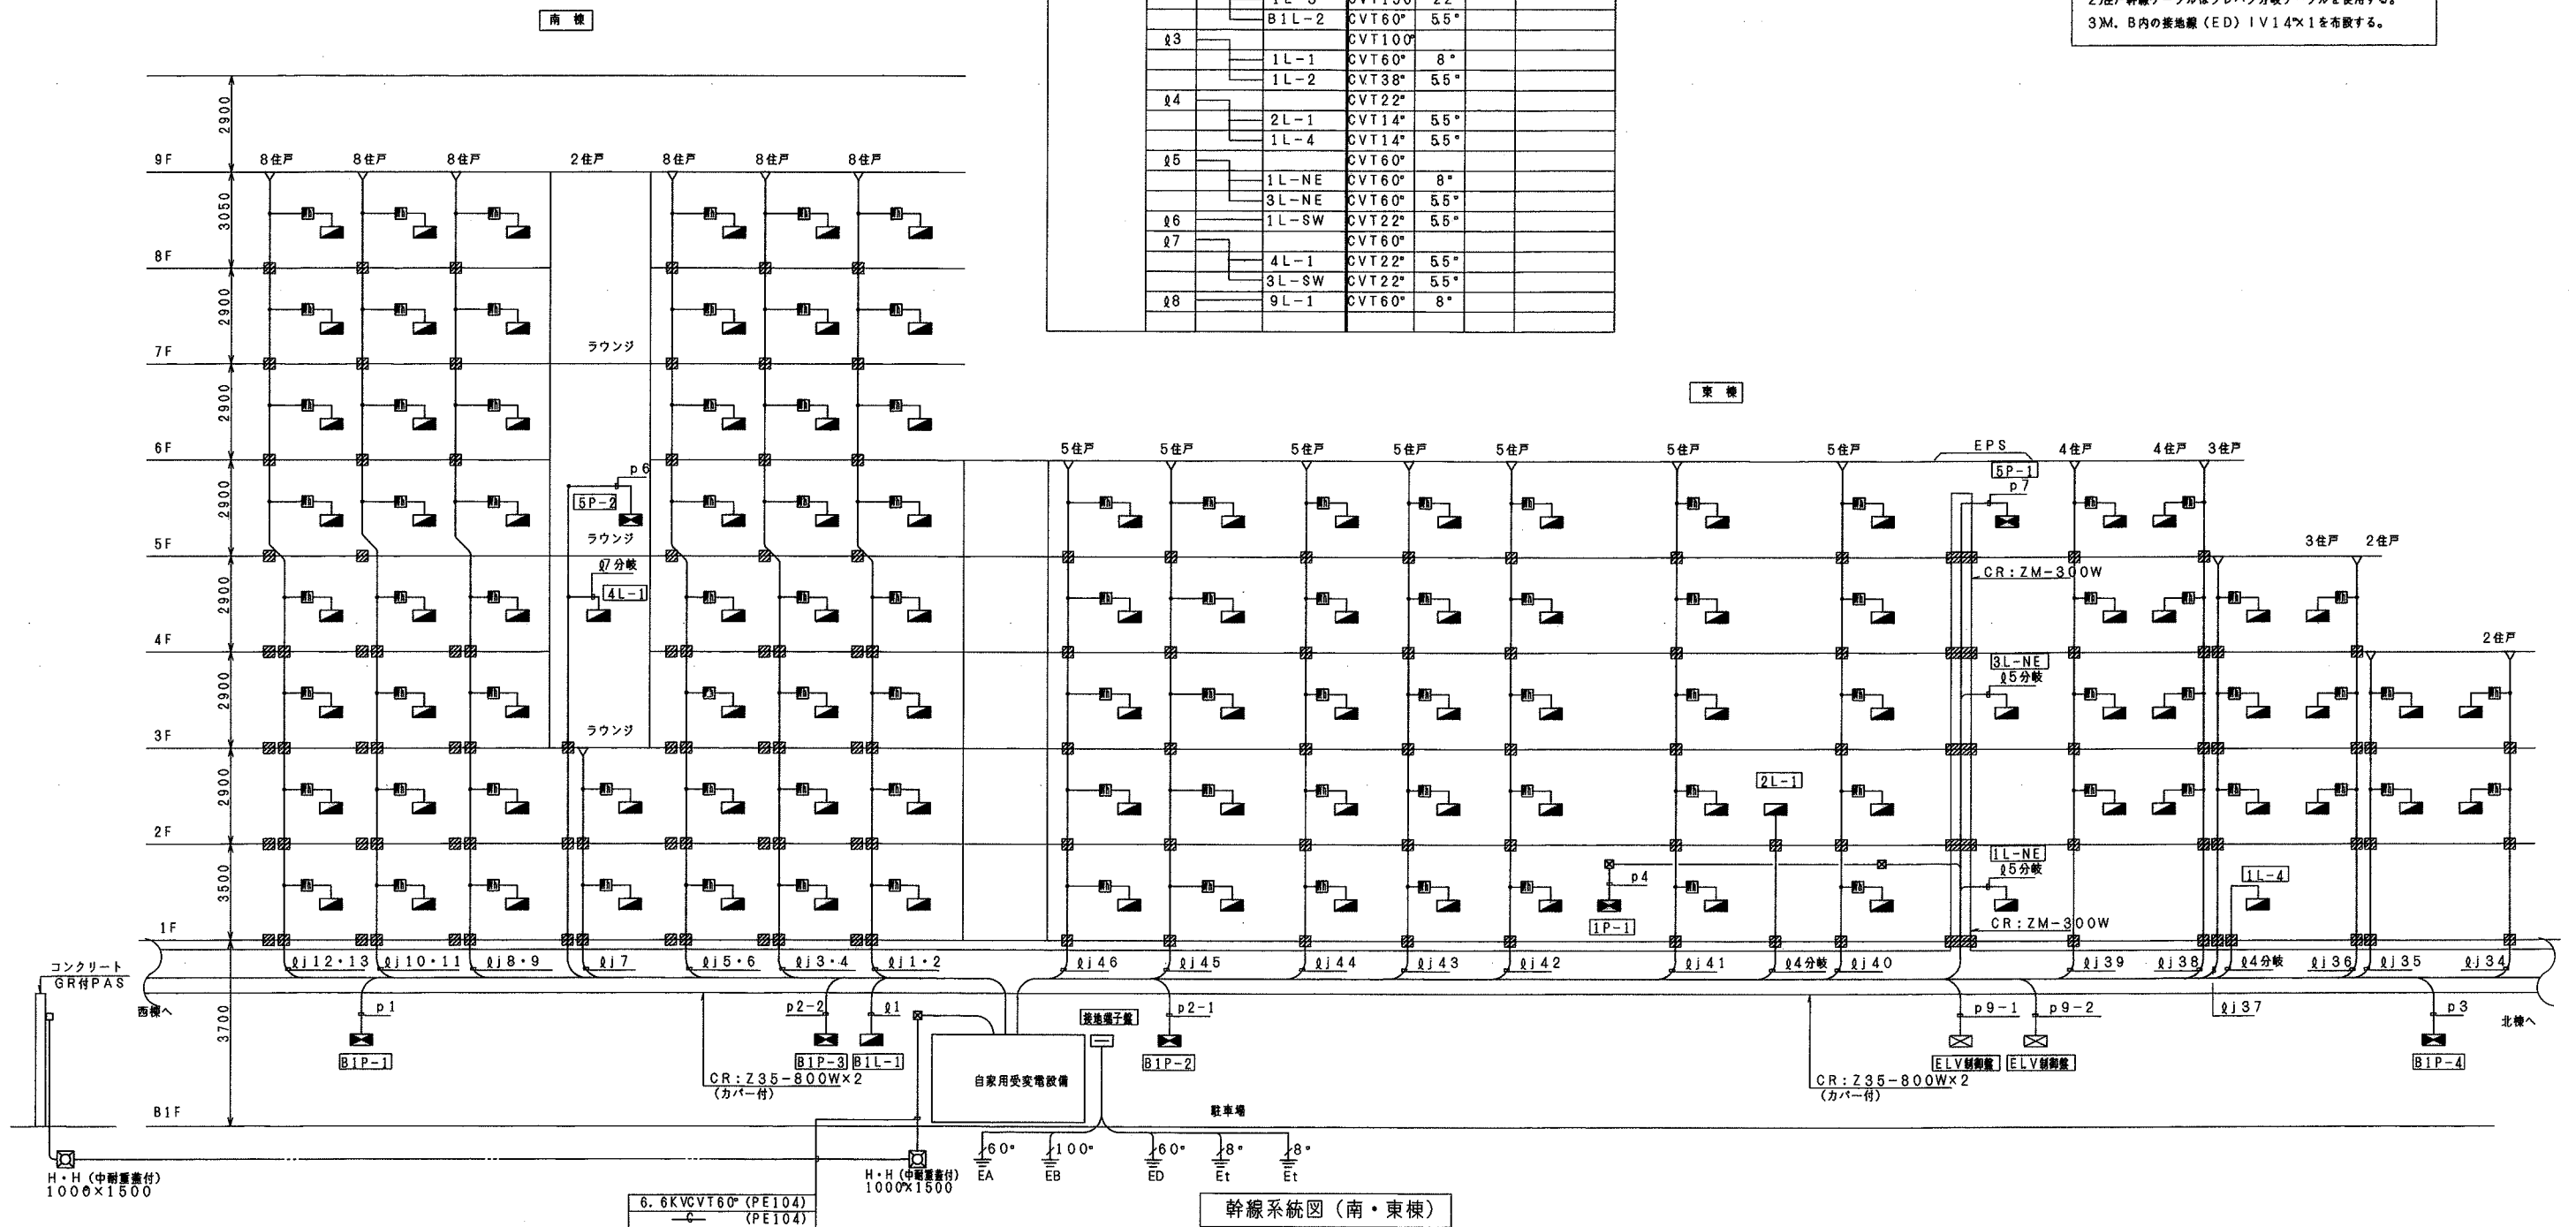

幹線系統図（南・東棟）

revisions

松田平田・丸川設計共同企業体



松田平四郎

丸川設計

project no.

A3693

- ・つくば外国人研究者用宿舎（仮称）電気設備工事

date	
------	--

99. 09. 30

Drawn by

Checked by


幹線設備 系統図(1)

scale
no scale / A1

電気

201

6/144

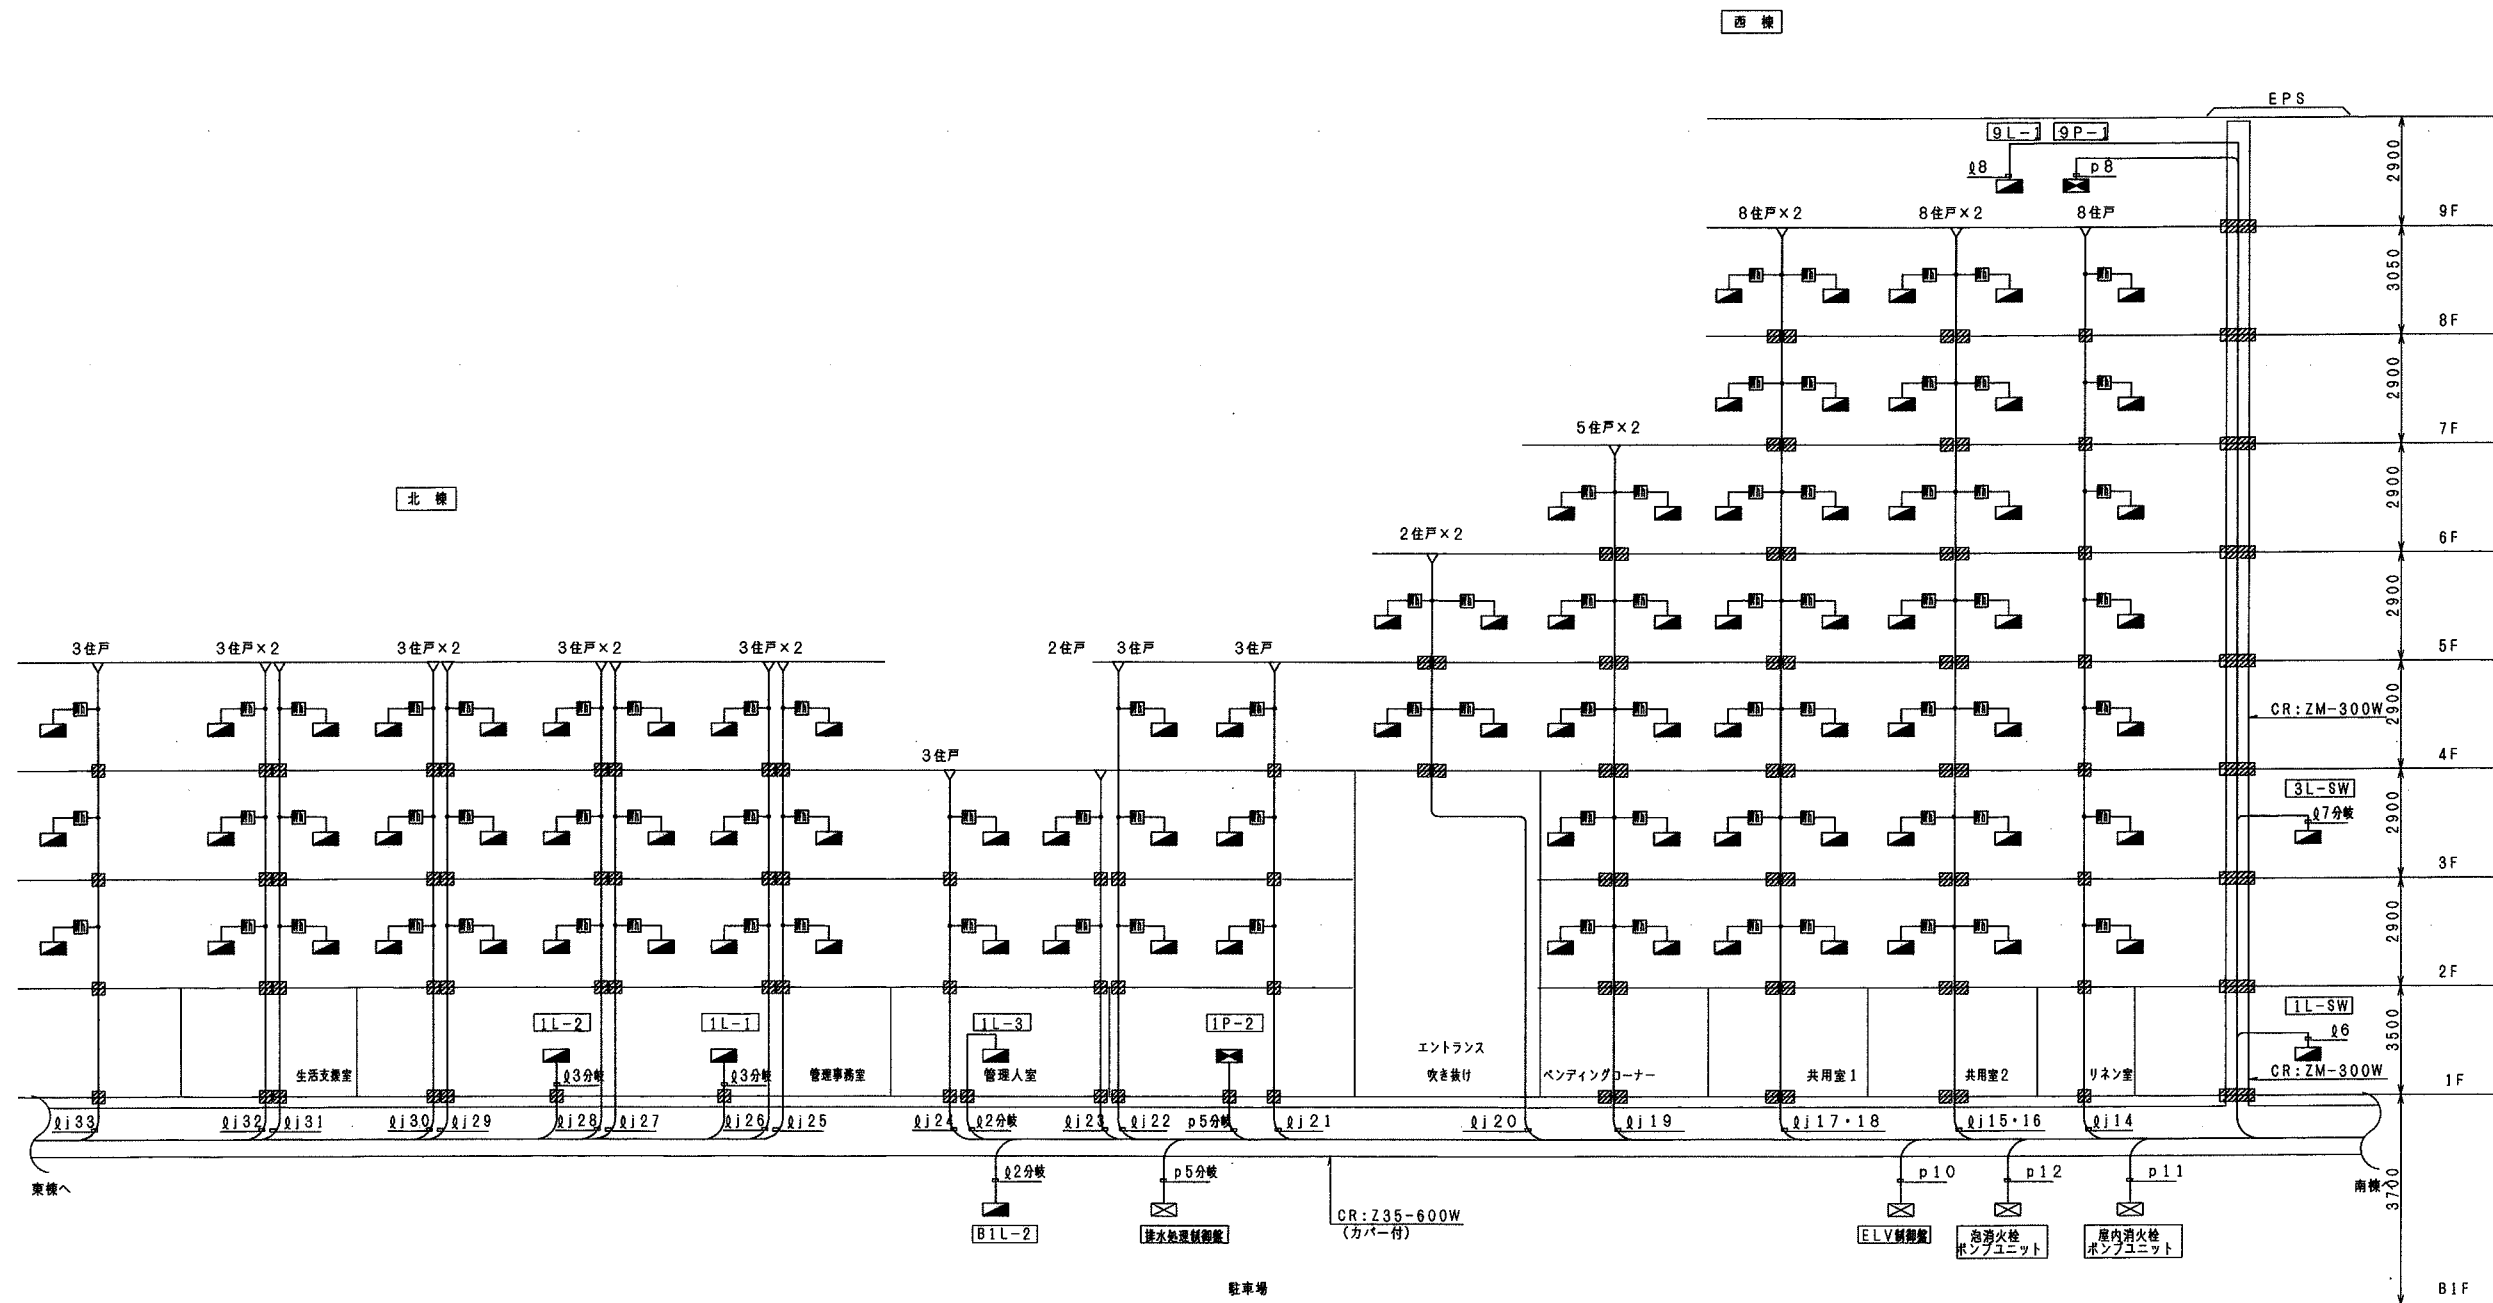

住戸部幹線系統図(北・西棟)

revisions		

松田平田・丸川設計共同企業体



松田平田

丸川設計

project no.

A3693

つくば外国人研究者用宿舎(仮称)電気設備工事

date

99.09.30

drawn by

checked by


幹線設備 系統図(2)

scale
no scale / A1

電気

202

77/144

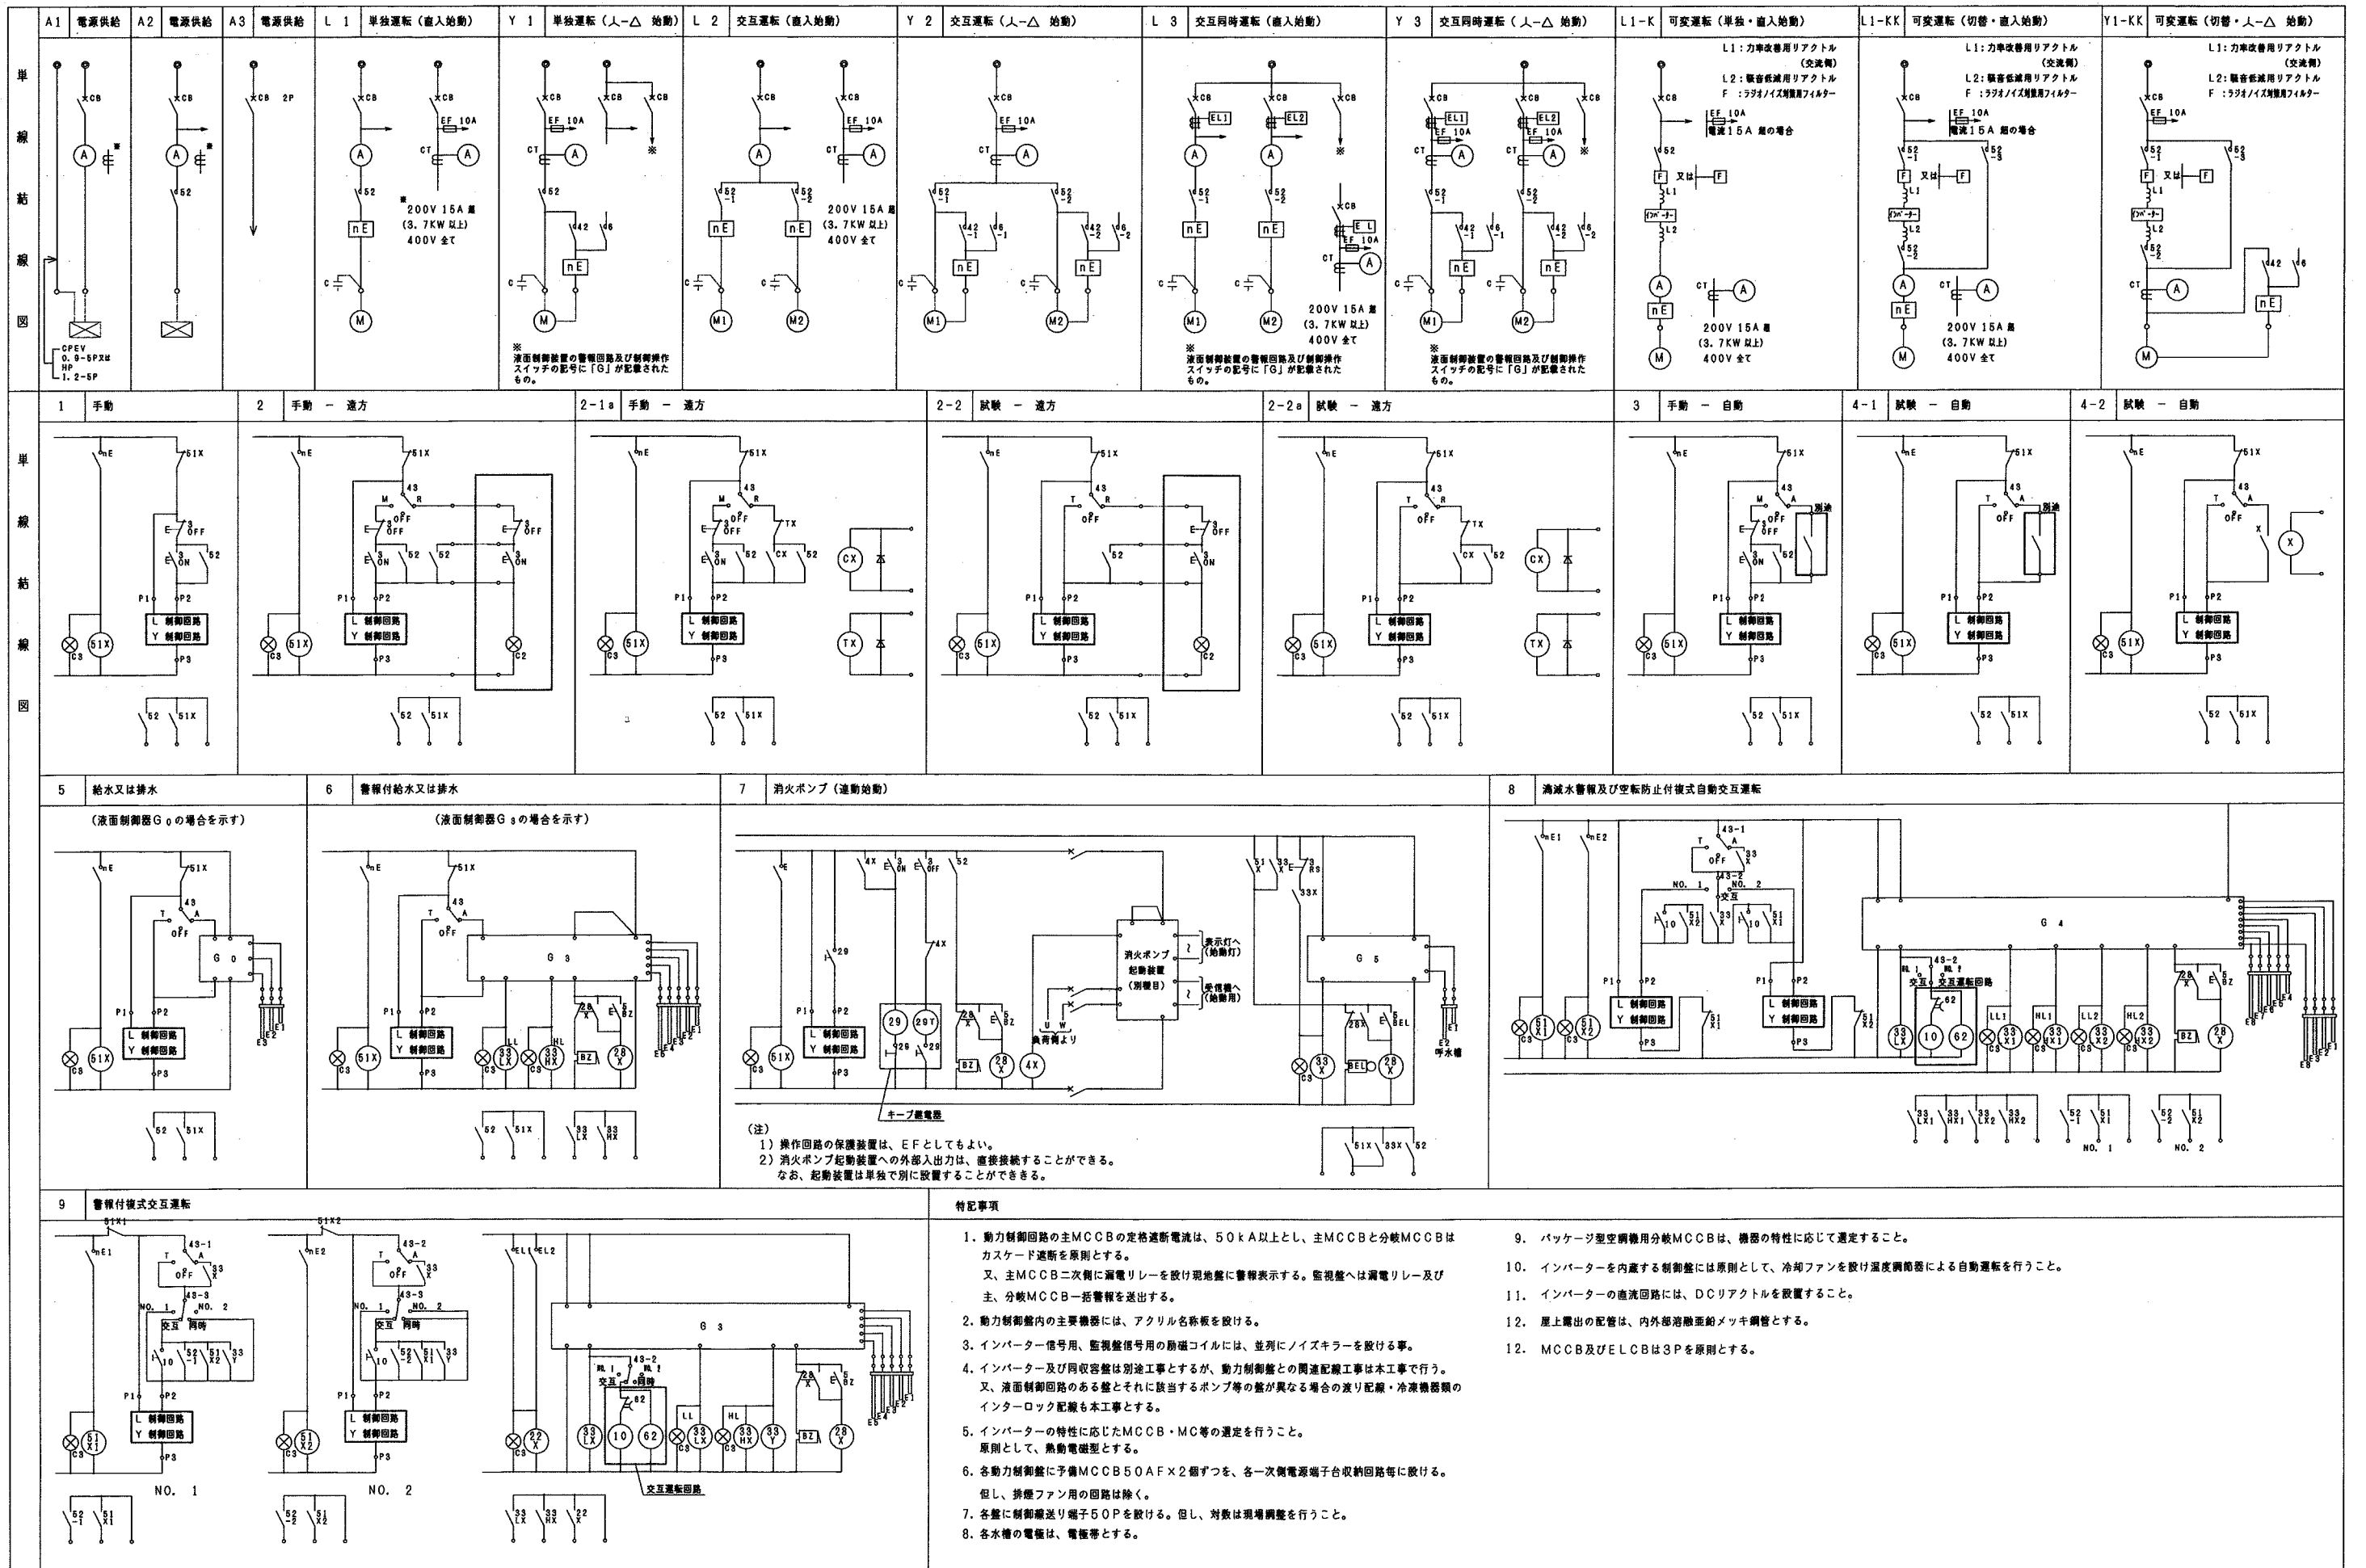

revision			

松田平田・丸川設計共同企業体



松田平田

丸川設計

project no. A3693 ・ つくば外国人研究者用宿舎（仮称）電気設備工事

date 99.09.30 drawn by sheeted by

動力制御盤結線図（1）





no scale/A1

電気


203

78/144

1 動力制御盤リスト																				5P-2 (自立型)																				5P-1 (自立型)																				5P-1 (壁掛型)																				9P-1 (壁掛型)	
盤名称 盤形式	電圧 (V)	容量 (KW)	幹線記号	盤内結線 主開閉器	機 器 名 称	容量 (KW)	分岐開閉器 M・MCB E・ELB	台数	結線記号				現場盤			中央監視盤			発電 (V) レベル	配管配線サイズ	備 考	盤名称 盤形式	電圧 (V)	容量 (KW)	幹線記号	盤内結線 主開閉器	機 器 名 称	容量 (KW)	分岐開閉器 M・MCB E・ELB	台数	結線記号				現場盤			中央監視盤			発電 (V) レベル	配管配線サイズ	備 考	盤名称 盤形式	電圧 (V)	容量 (KW)	幹線記号	盤内結線 主開閉器	機 器 名 称	容量 (KW)	分岐開閉器 M・MCB E・ELB	台数	結線記号				現場盤			中央監視盤			発電 (V) レベル	配管配線サイズ	備 考	盤名称 盤形式	電圧 (V)	容量 (KW)	幹線記号	盤内結線 主開閉器	機 器 名 称	容量 (KW)	分岐開閉器 M・MCB E・ELB	台数	結線記号				現場盤			中央監視盤			発電 (V) レベル	配管配線サイズ	備 考	
									主回路	制御回路	操作	表示	警報	操作	表示	警報	主回路	制御回路													操作	表示	警報	主回路	制御回路	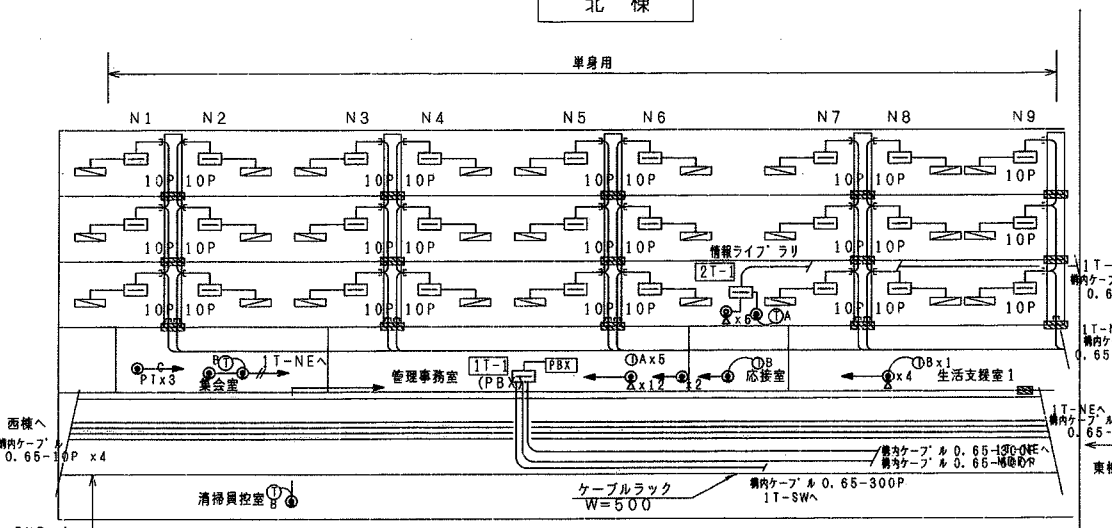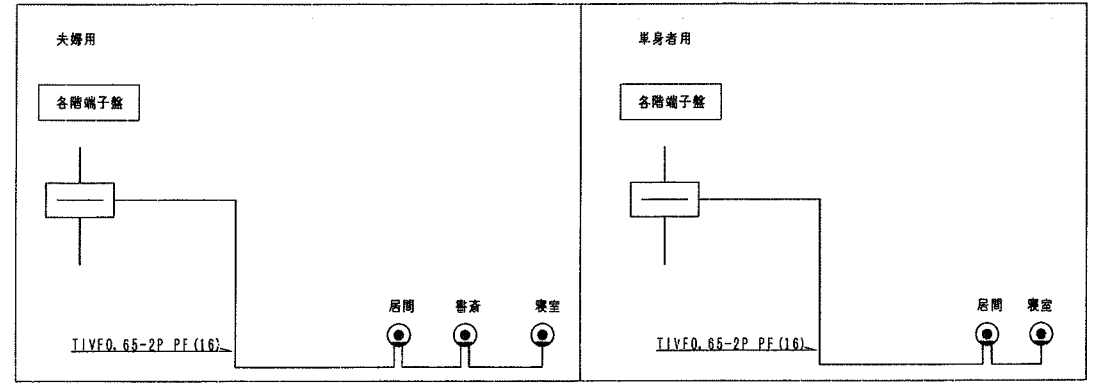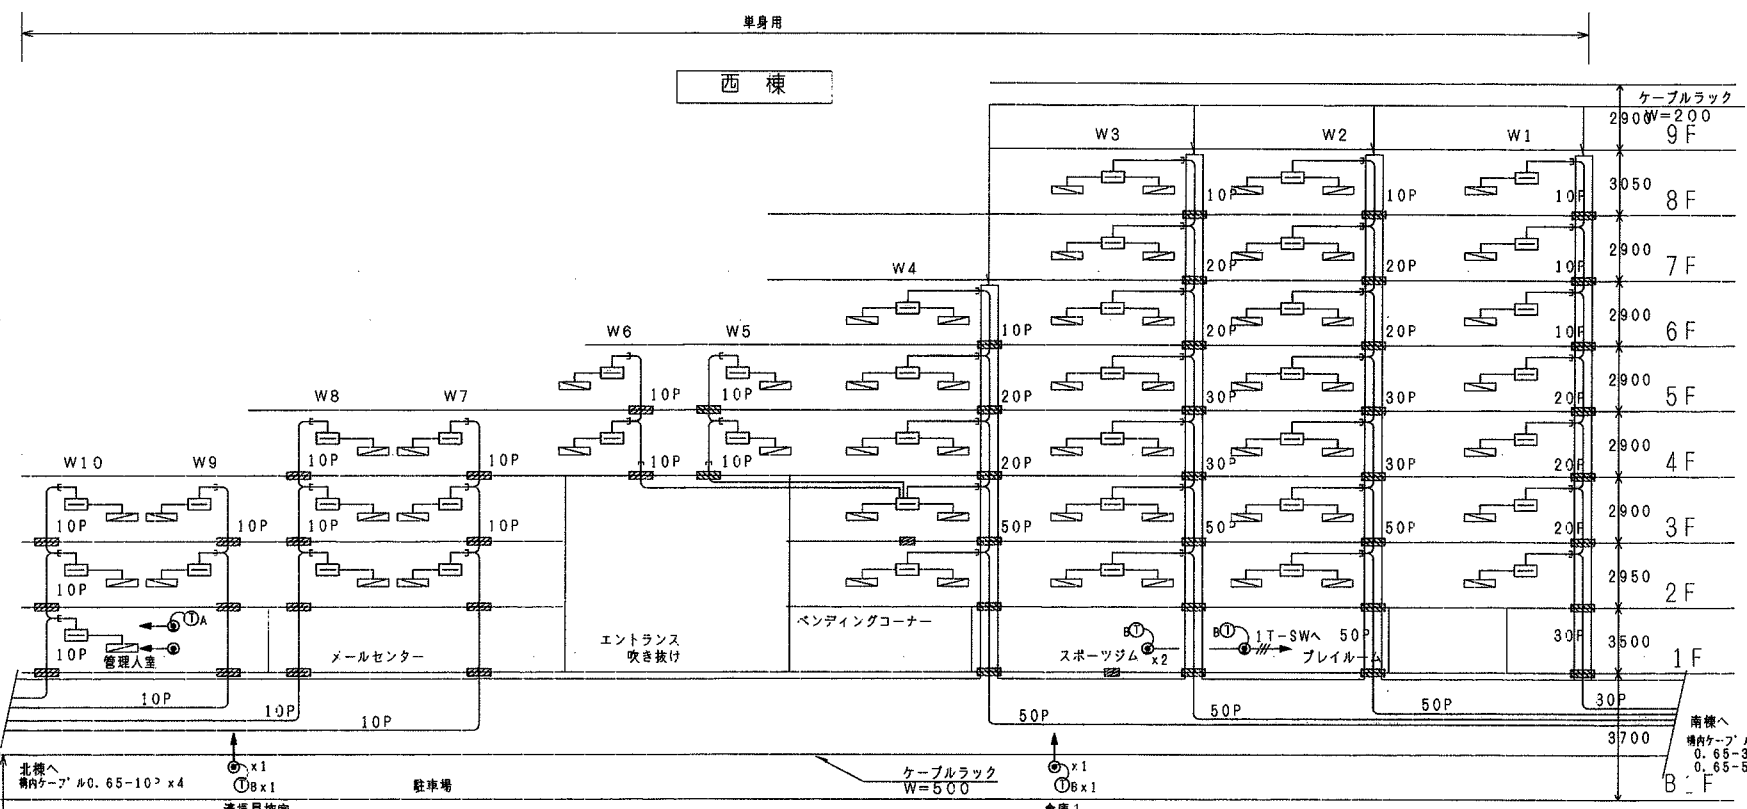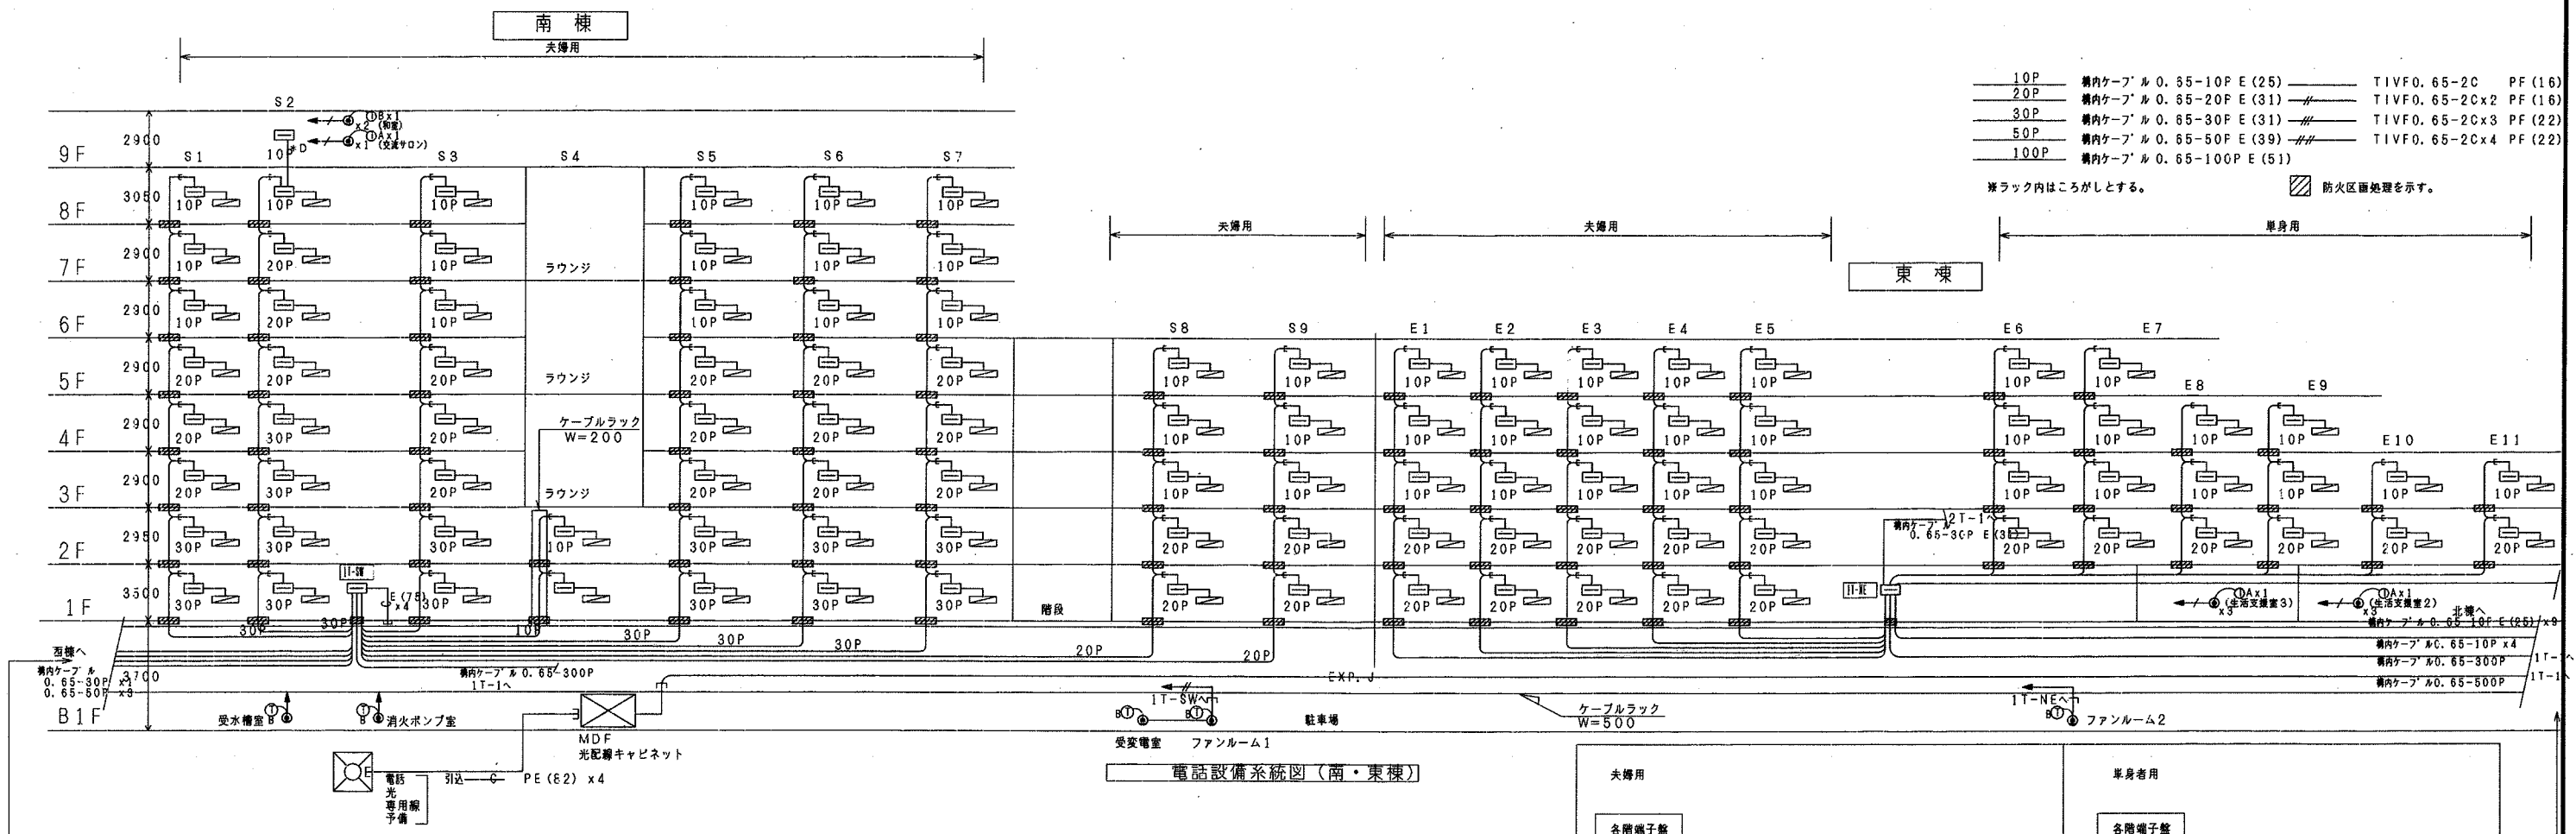

〈注記1〉住戸内詳細図

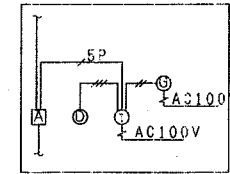


〈注記2〉特記なき配管配線は下記とする。

- | | | |
|---|--------------------------------|---------|
| — | AED. 9-2C | PF (16) |
| — | AED. 9-3C | PF (16) |
| — | AED. 9-2C x2 | FF (16) |
| — | CPEV-S (7&3) 0. 9-3P x2 E (31) | |
| — | CPEV-S (7&3) 0. 9-5P | PF (22) |

〈注記3〉ケーブルラック内は、こしが配線とする。

〈注記4〉シャフト内立上はケーブルラック（電話設備と共製）
こしがしとする。


S2

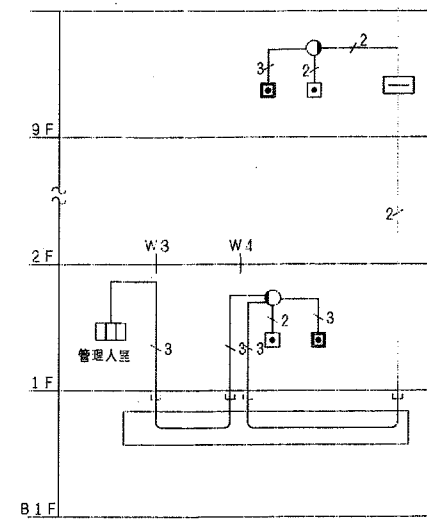

WC呼出設備系統図

- | | |
|---|---------------------|
| — | CPEV1. 2-2C PF (16) |
| — | CPEV1. 2-3C PF (16) |

- 表示灯 (アイホン CAN-3C/B)
- 廊下表示灯 (アイホン NBR-4A)
- 復旧灯 (アイホン NBR-2A)
- トイレ呼出灯 (アイホン NBR-7)

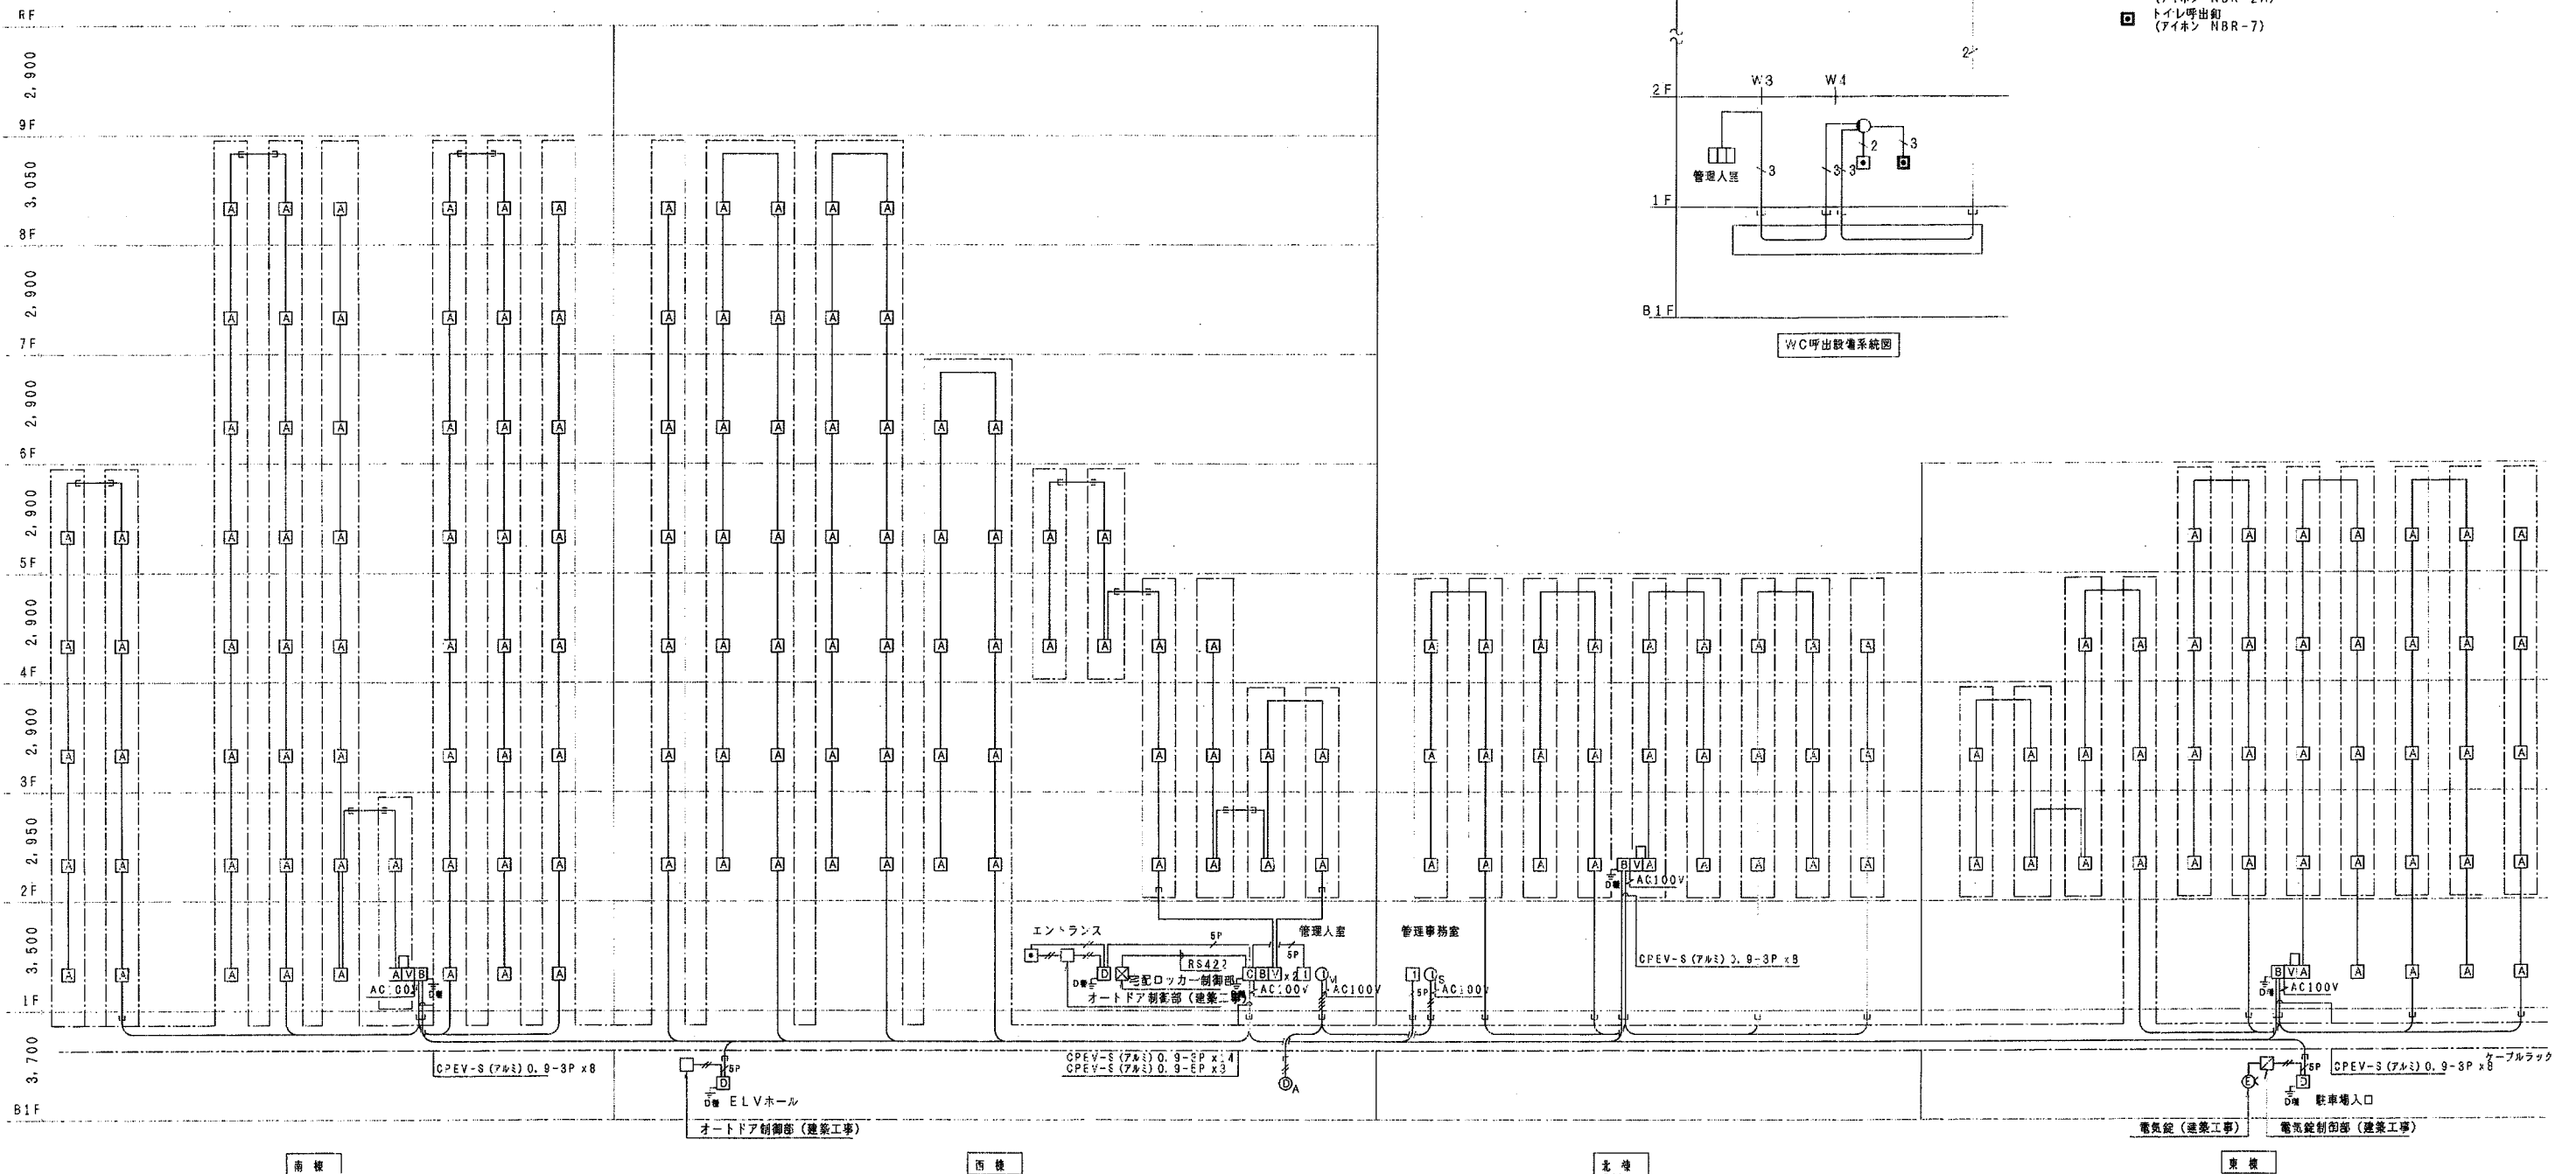

南 棟

西 棟

北 棟

東 棟

revisions		

松田平田・丸川設計共同企業体



松田平田

丸川設計

projec. no.

43693

つくば外国人研究者用宿舎（仮称）電気設備工事

date

99.09.30

drawn by

checked by

インターホン設備 系統図


scale

no scale / A1

電気

403

縦系統図

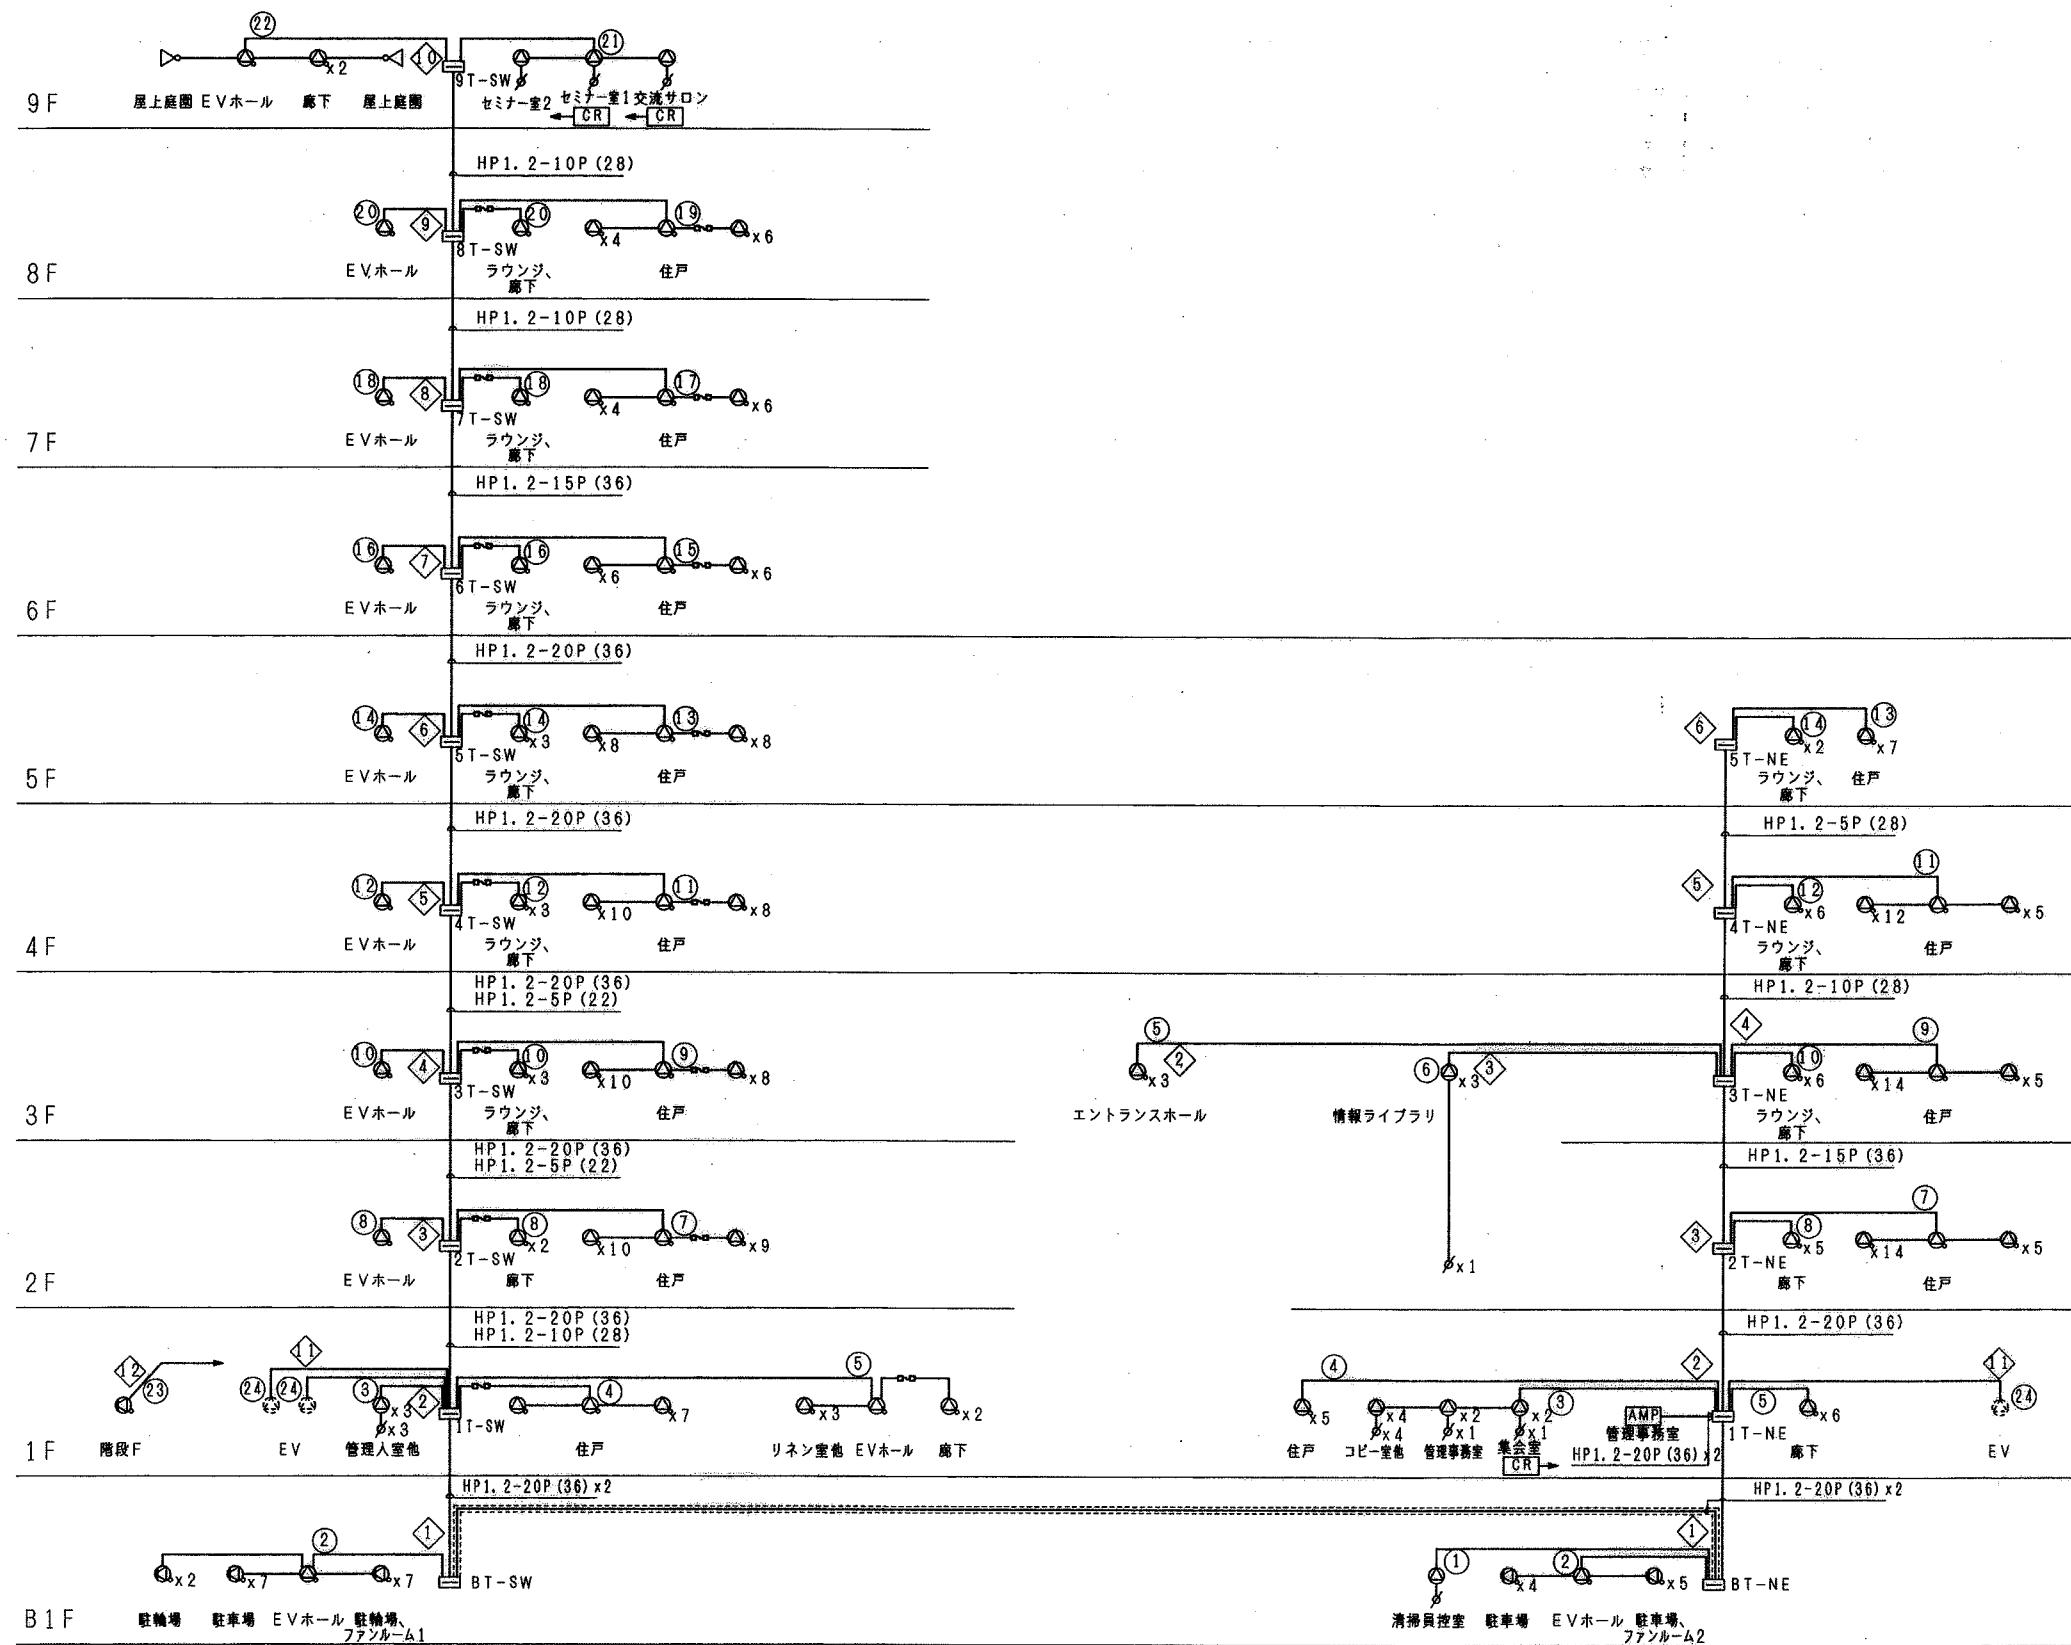

- 凡例
- | | |
|-----|-------------------|
| AMP | 非常通常放送機器収納架 |
| ● | 天井埋込型スピーカー (ATT付) |
| ○ | 天井埋込型スピーカー (ATT無) |
| ■ | 壁掛型スピーカー (ATT付) |
| ▲ | 住宅用コーナー取付スピーカー |
| ◇ | ソフトホーンスピーカー |
| △ | アッテネータ |
| CR | 電源遮断ユニット |
- 注) 指示なき配線はHP1. 2-3C PF (16) とする。
- | | |
|---|--------|
| ◆ | 非常系統No |
| ● | 通常系統No |

revisions			

松田平田・丸川設計共同企業体



松田平田

丸川設計

Project No. A3693 〃つくば外国人研究者用宿舎(仮称)電気設備工事

Date 99.09.30

Drawn by

Checked by

放送設備
系統図

Scale no scale/A1

電気

5.01

86/144

非常通常放送設備ブロック図

非常通常放送設備

非常通常操作部

非火災 火災 発報 火災 非火災

カセットデッキ

CD-BGMプレーヤー

ミキサー

外部入力マイク

アナウンスマイク

音声スイッチャー

LCD表示

デジタル音声ファイル

回線選択器

1 青

15 青

1 赤

25 黄

非常ブロック

通常ブロック

CPU制御部

非常スイッチ

チャイムスイッチ

PA 360W

音声警報ユニット

SP 1

SP 40

EB 地区ベル停止

RB 非常制御

EL 1

EL 40

EF 火災確認信号








スピーカー回線出力

自火報入力

主電源/非常電源

ブレーカー

非常専用電源 (AC100V)

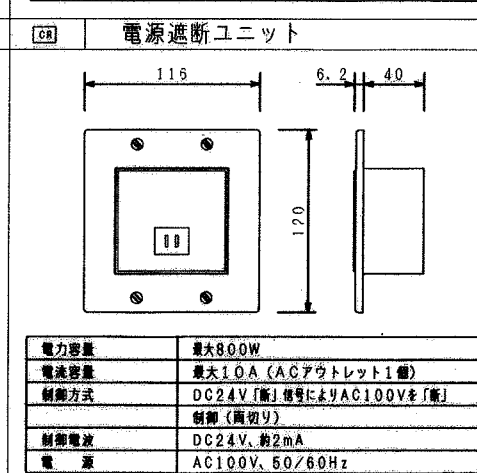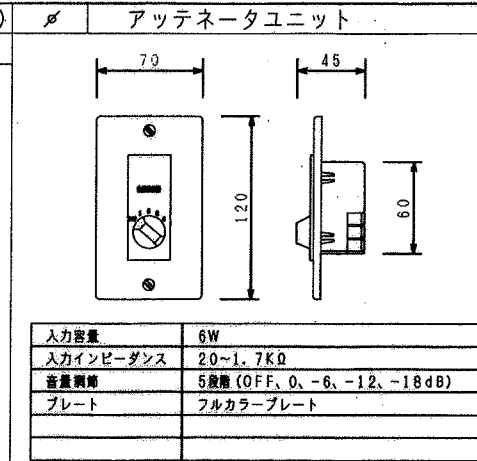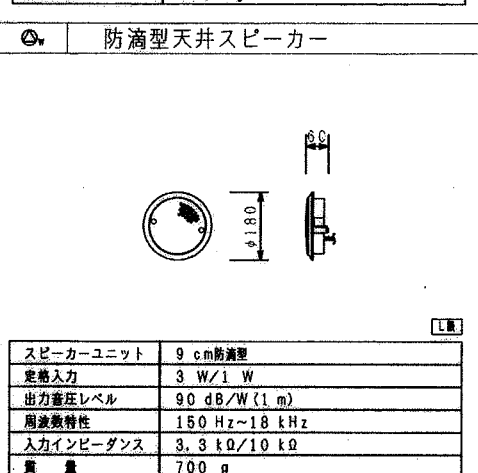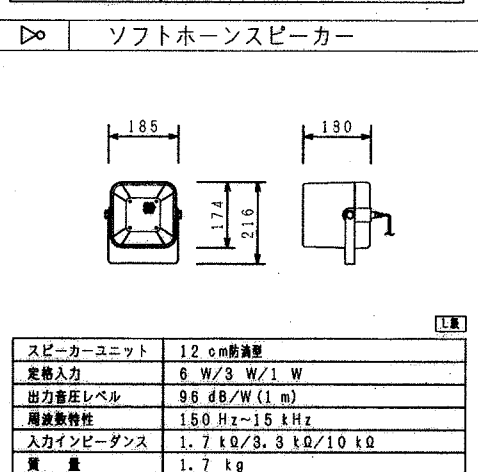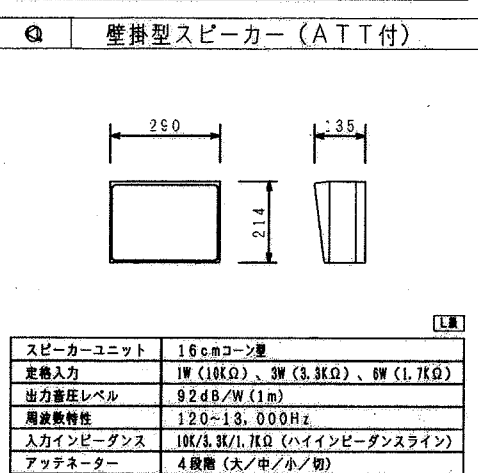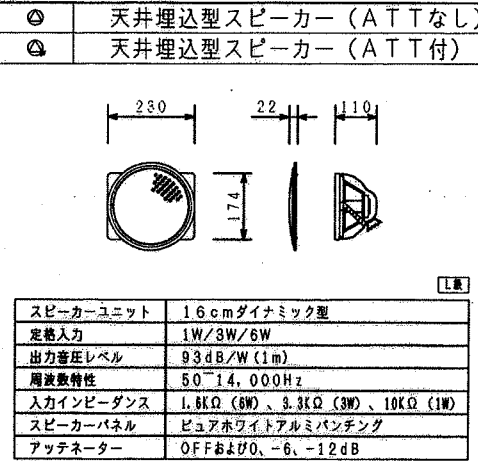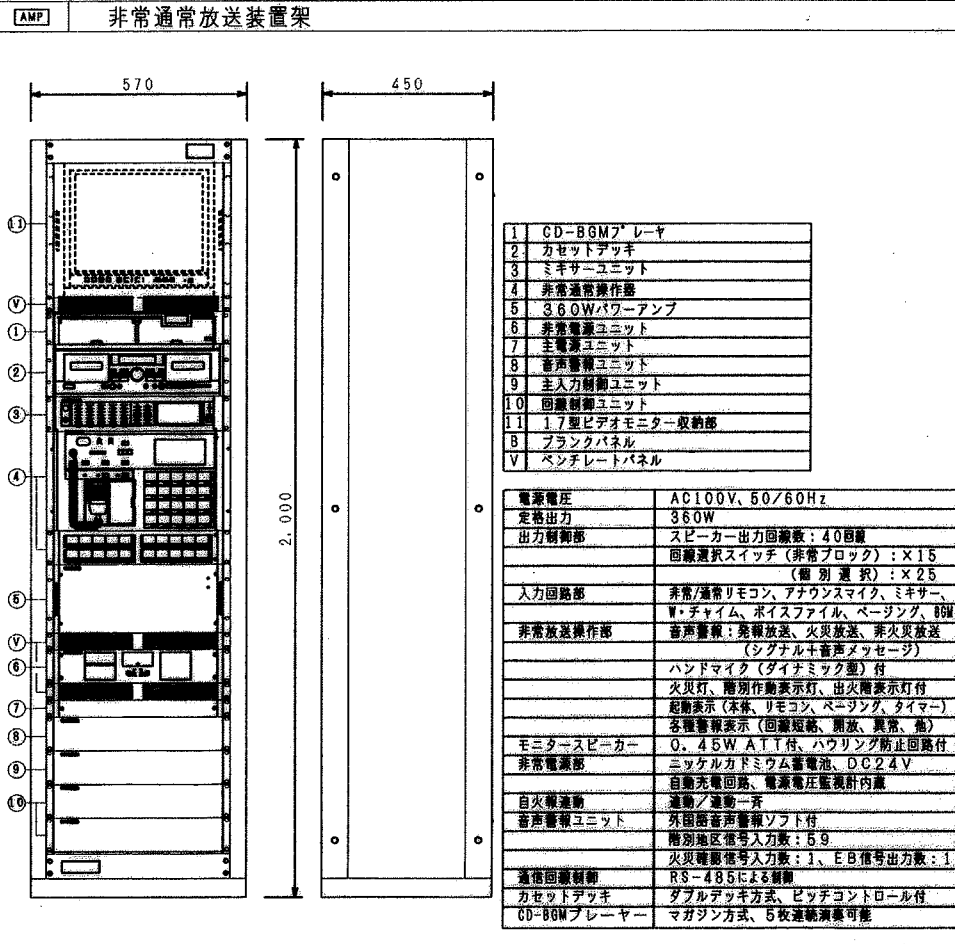

9階交流サロンAV設備 機器構成表

[illegible][illegible]

9階交流サロン音響設備 機器構成表

[illegible][illegible]

松田平田・丸川設計共同企業体

project no. A3693 ■ つくば外国人研究者用宿舎(仮称)電気設備工事

視聽覺設備 1階集会室

電氣

MHS 松田平田  丸川設計


date	drawn by	checked by
99.09.30		

機器構成表


scale	no	scale/A1
1	1	1
2	2	2
3	3	3
100	100	100

509


1階集会室 AV設備システム系統図

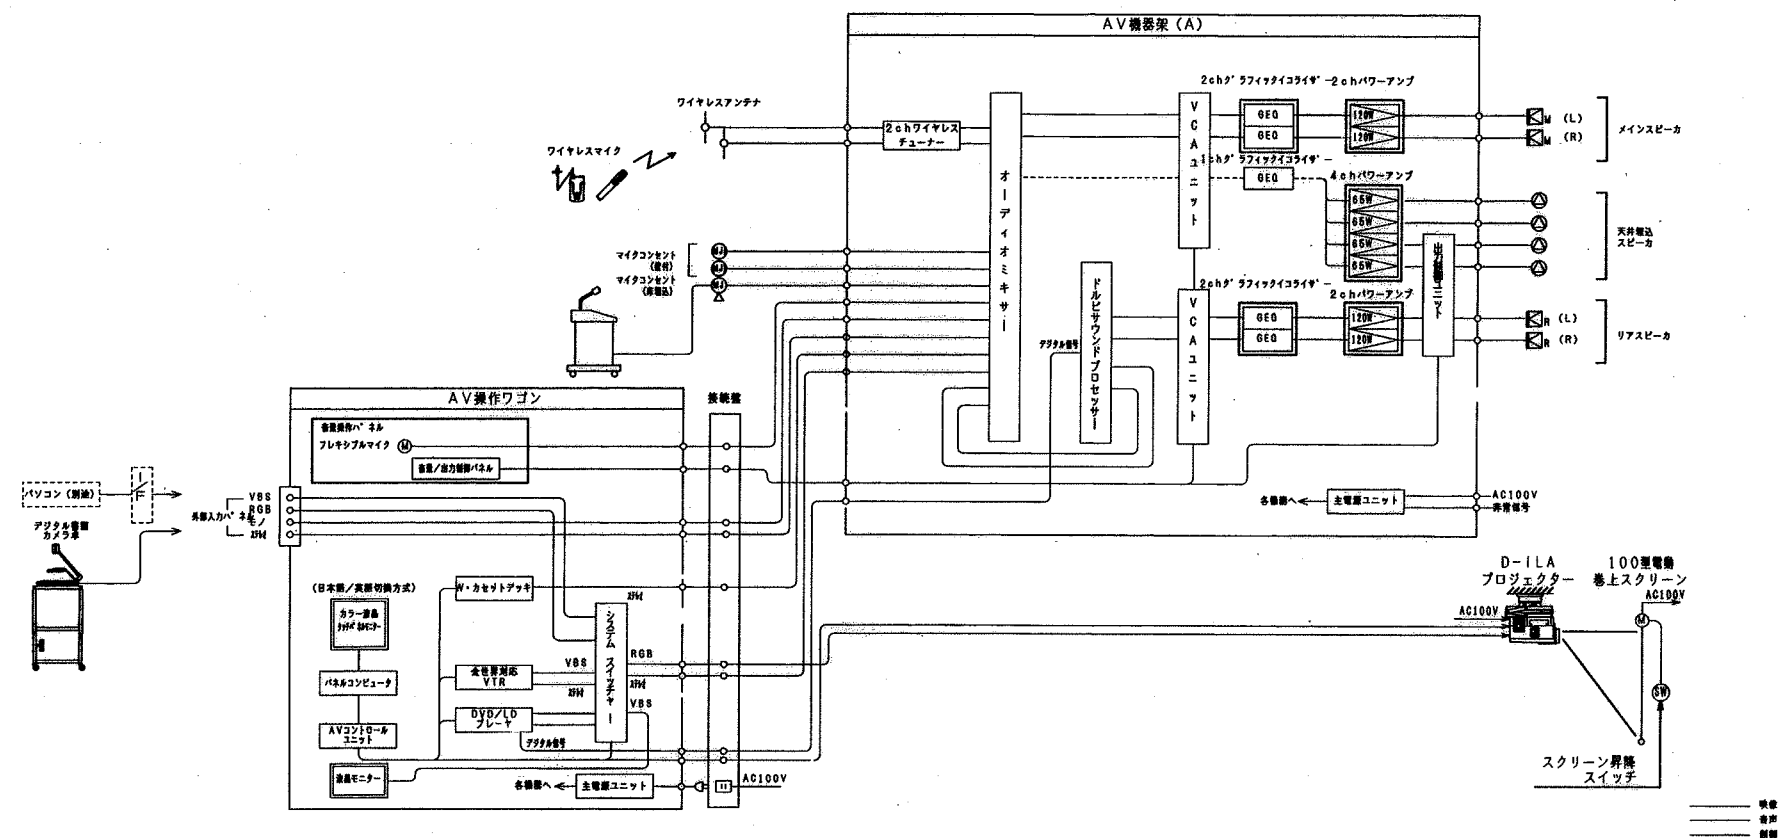


9階交流サロンAV設備 システム系統図

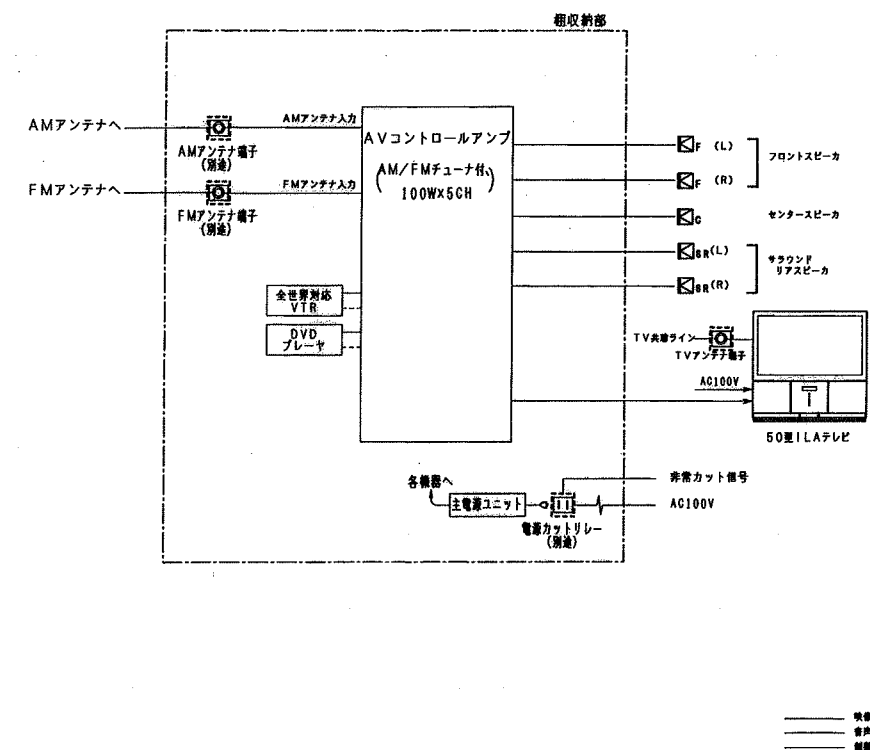

1階セミナー室-1 AV設備システム系統図

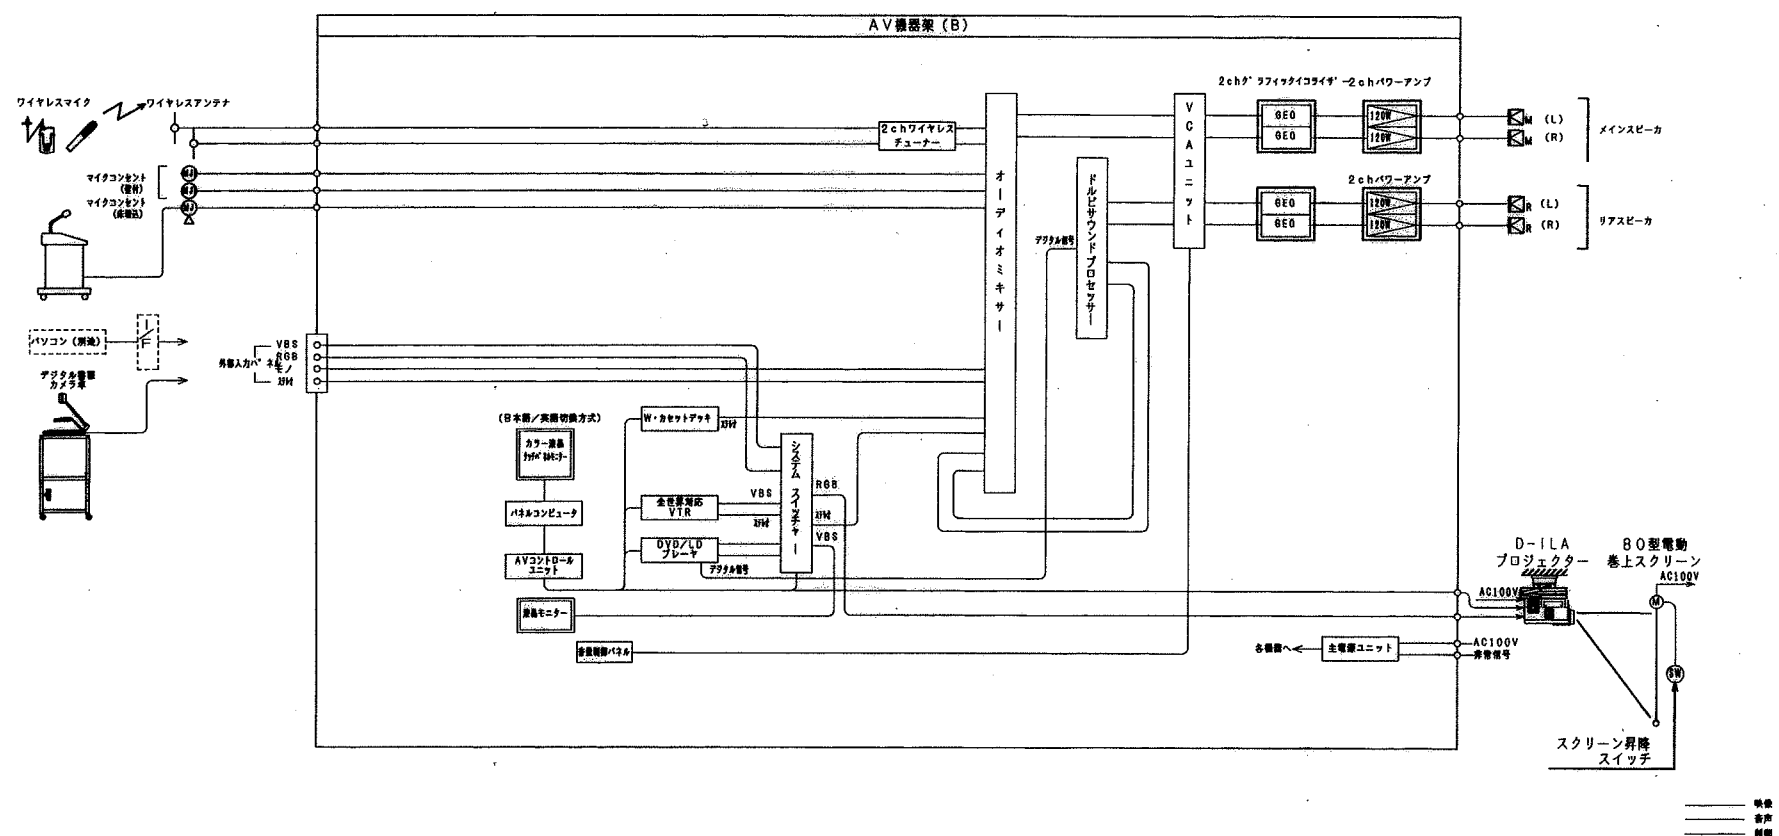

9階交流サロン音響設備 システム系統図

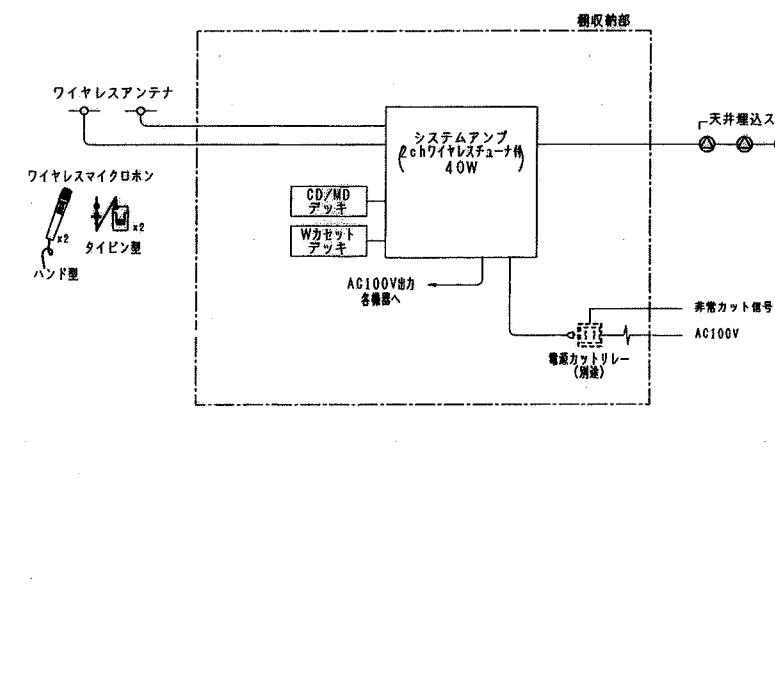

WB77605C

revisions			

松田平田・丸川設計共同企業体


MHS 松田平田 丸川設計

project no. A3693
 99.09.30
 松田平田・丸川設計共同企業体
 つくば外国人研究者用宿舎(仮称)電気設備工事

視聴覚設備 1階集会室
 9階交流サロン
 システム系統図
 no scale/A1


電気
 510

AV操作ワゴン

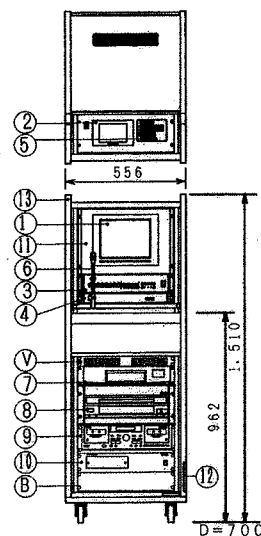


No	名称	仕様
1	タッチパネル12インチLCD	表示機サイズ: 12.1インチ ドット解像: SVGA (800x600) 表示機: TFTカラー液晶
2	液晶モニター	表示機サイズ: 5.6インチ ドット解像: 960 (H) x 234 (V) 表示機: TFTカラー液晶
3	システムスイッチャー	種別: 1LA/D-1LAプロジェクター連動スイッチャー 入力: RGBHVX3, 音声2chx8 出力: RGBHVX2, 音声2chx1 制御端子: プロジェクター制御x1, RS-232C x1
4	主電源ユニット	AC100V入力: 20Aサーキットブレーカーx1 AC100V出力: スイッチ連動: 9 (合計最大10A x 3) スイッチ非連動: 3 (合計最大15A)
5	音響/出力制御パネル	メインスピーカ, サブスピーカ, リアスピーカの音響制御 出力制御: 後述スピーカ ON/OFF
6	フレキシブルマイクホルダー	形式: 単一指向性ダイナミック型 周波数特性: 70 Hz~16 kHz
7	全世界対応VTR	テレビジョン方式: NTSC/PAL-M, PAL/PAL-N, SECAM/MESECAM 録画方式: VHS方式 水平解像度: 220本以上 (NTSC/SP時), 240本 (PAL/SP時) 映像 S/N: 43dB 以上 (SP時)
8	DVD/CDプレーヤー	再生可能メディア: DVDビデオ, LD, LD-G, ビデオCD 音楽: CD, CD-G, CDV 周波数特性: 48kHz/4Hz, 22kHz/98kHz/4Hz, 44kHz
9	ダブルカセットデッキ	トラック方式: コンパクトカセット・ステレオ ヘッド: デッキA: 再生, デッキB: 消去, 録音, 再生 周波数特性: 30 Hz~16 kHz (メタルテープ) S/N: 54 dB (メタルテープ) ウウ・フラッター: 0.08% WRMS
10	AVコントロールユニット	入力端子: PS-VR40R接続用x2 (D-SUB15P) 外部制御装置用x1 (D-SUB9P) VCA電圧制御ユニット用x1 (D-SUB9P) リモコン受信用 (赤外線受光部)
11	ボックスコンピューター	形式: IPC-8X/M560 (PCW) C Windows95 フライントム CPU: MMX Pentium 266MHz (Intel) メインメモリ: 64MB ハードディスク: 2.5インチハードディスク1, 3GB その他: ビデオキャプチャーボード付
12	外部入力パネル	コネクター: BNCx6, XLR-3-31x3
13	収納ワゴン	仕上: 木製 (E1Aマウントタイプ) チャスター付
14	VCAユニット	チャンネル: 4ch
15	2CHグラフィックライザー	素子数: 15素子x2ch 可変範囲: ±12 dB 最大入出力レベル: 20 dB/24 dB
16	4chワグ・アプ(65Wx4)	定格出力: 65Wx4 (8Ω), 100Wx4 (4Ω) 周波数特性: 20Hz~20kHz ±0.5dB
17	主電源ユニット	AC100V入力: 20Aサーキットブレーカーx1 AC100V出力: スイッチ連動: 9 (合計最大8A x 3) スイッチ非連動: 3 (合計最大15A) その他: 外部制御スイッチ用端子付, 複数台連続接続可
18	端子盤ユニット	端子: 10P3A, 10P2A コネクター: BNCx6, XLR-3-31x3
19	収納架	マウント: E1A (41u), 側開式, ファンユニットx2
20	ベンチレートパネル	
21	ブラックパネル	

AV機器架 (B)

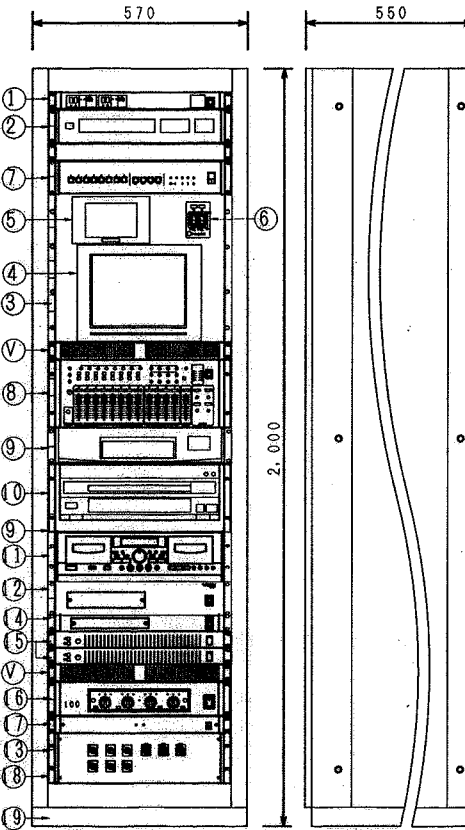


No	名称	仕様
1	2chワイヤレスチューナー	受信周波数: 800MHz帯の30波より2波選択受信 アンテナ入力: α・β各2, 75Ω不平衡, F型コネクター
2	フルバンドプロセッサー	周波数特性: 20Hz~20kHz, 0±1dB 音場: 3音場 (デジタルビームステアリング, フルビーム・デジタルエンハンス, ドルビー・デジタル)
3	ボックスコンピューター	形式: IPC-8X/M560 (PCW) C Windows95 フライントム CPU: MMX Pentium 266MHz (Intel) メインメモリ: 64MB ハードディスク: 2.5インチハードディスク1, 3GB その他: ビデオキャプチャーボード付
4	タッチパネル12インチLCD	表示機サイズ: 12.1インチ ドット解像: SVGA (800x600) 表示機: TFTカラー液晶
5	液晶モニター	表示機サイズ: 5.6インチ ドット解像: 960 (H) x 234 (V) 表示機: TFTカラー液晶
6	音響コントロールパネル	音響コントロール: メインスピーカ, リアスピーカの音響制御 音響コントロール: デッキA: 再生, デッキB: 消去, 録音, 再生 周波数特性: 30 Hz~16 kHz (メタルテープ) S/N: 54 dB (メタルテープ) ウウ・フラッター: 0.08% WRMS
7	システムスイッチャー	種別: 1LA/D-1LAプロジェクター連動スイッチャー 入力: RGBHVX3, 音声2chx8 出力: RGBHVX2, 音声2chx1 制御端子: プロジェクター制御x1, RS-232C x1
8	オーディオミキサー	入力回路: エコリターンx1, モノリターンx1 出力回路: メイン(L/R)x1, モノラル(L+R)x2, サブ(L/R)x2 モニター(L/R)x1, 録音(L/R)x1, エコ・センドx1 モノリターンx1 周波数特性: 20Hz~20kHz
9	全世界対応VTR	テレビジョン方式: NTSC/PAL-M, PAL/PAL-N, SECAM/MESECAM 録画方式: VHS方式 水平解像度: 220本以上 (NTSC/SP時), 240本 (PAL/SP時) 映像 S/N: 43dB 以上 (SP時)
10	DVD/CDプレーヤー	再生可能メディア: DVDビデオ, LD, LD-G, ビデオCD 音楽: CD, CD-G, CDV 周波数特性: 48kHz/4Hz, 22kHz/98kHz/4Hz, 44kHz

デジタル書画カメラ

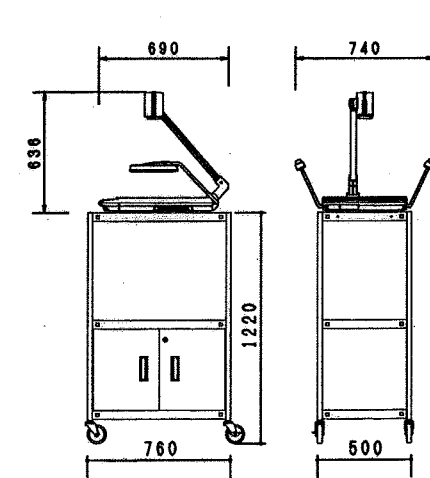


項目	仕様
光学レンズ	F2.9 F8.1 f=6.4mm 32mm
撮影距離	最大350mmx260mm, 最小75mmx56mm
ズーム	電動x5倍 (光学), x2倍, x3倍, x4倍 (デジタル)
フォーカス	電動
アイリス	オート (制御付) / マニュアル
照明装置	サイド照明: 6W x 2
C/D撮影素子	サイズ: 1/2, 7型, 画素数: 130万画素
同期信号周波数	SVGA 120Hz/60Hz, F, H: 64, 0Hz, V: 60, 0Hz XGA 1024x768Hz, F, H: 48, 4Hz, V: 60, 0Hz SVGA 800x600Hz, F, H: 37, 9Hz, V: 59, 9Hz VGA 640x480Hz, F, H: 31, 5Hz, V: 59, 9Hz NTSC H: 15, 734Hz, V: 59, 95Hz
重量	本体: SPCC t1.0 t1.2mm 脚部: 2.5角パイプ t1.2mm

AV機器架 (A)

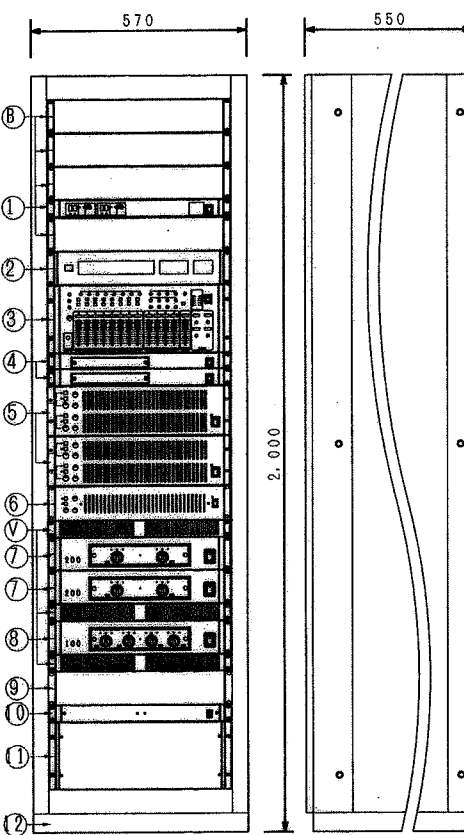

No	名称	仕様
1	2chワイヤレスチューナー	受信周波数: 800MHz帯の30波より2波選択受信 アンテナ入力: α・β各2, 75Ω不平衡, F型コネクター
2	フルバンドプロセッサー	周波数特性: 20Hz~20kHz, 0±1dB 音場: 3音場 (デジタルビームステアリング, フルビーム・デジタルエンハンス, ドルビー・デジタル)
3	オーディオミキサー	入力回路: モノラルx8, ステレオ(L/R)x4, サブ(L/R)x1, エコリターンx1, モノリターンx1 出力回路: メイン(L/R)x1, モノラル(L+R)x2, サブ(L/R)x2, モニター(L/R)x1, 録音(L/R)x1, エコ・センドx1, モノリターンx1 周波数特性: 20Hz~20kHz
4	VCAユニット	チャンネル: 4ch
5	2CHグラフィックライザー	素子数: 32素子x2ch (固定x31, 可変x1) 可変範囲: ±12 dB 最大入出力レベル: 20 dB/24 dB
6	1CHグラフィックライザー	素子数: 32素子x1ch (固定x31, 可変x1) 可変範囲: ±12 dB 最大入出力レベル: 20 dB/24 dB
7	2chワグ・アプ(120Wx2)	定格出力: 120Wx2 (8Ω), 200Wx2 (4Ω) 周波数特性: 20Hz~20kHz ±0.5dB
8	4chワグ・アプ(65Wx4)	定格出力: 65Wx4 (8Ω), 100Wx4 (4Ω) 周波数特性: 20Hz~20kHz ±0.5dB
9	出力制御ユニット	回路数: 4回路 制御: ON/OFF制御
10	主電源ユニット	AC100V入力: 20Aサーキットブレーカーx1 AC100V出力: スイッチ連動: 9 (合計最大8A x 3) スイッチ非連動: 3 (合計最大15A) その他: 外部制御スイッチ用端子付, 複数台連続接続可
11	端子盤ユニット	端子: 10P3A, 10P2A
12	収納架	マウント: E1A (41u), 側開式, ファンユニットx2
13	ベンチレートパネル	
14	ブラックパネル	

D-ILAプロジェクター (取付金具付)

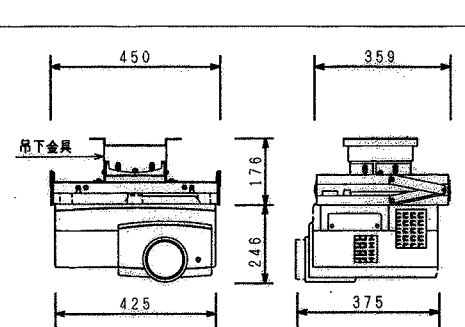


方式	D-ILA方式
画面サイズ	4:3画面で42~300型 (最大521型)
投影レンズ	1.5倍電動ズーム
投影距離	250~2,000cm
光出力	1,500ルーメン
水平解像度	1,000TV本以上 (4:3) (1,365x1,024ドット)
同期周波数	水平: 15~82kHz, 垂直: 50~78Hz
コントラスト比	350:1
入力	パソコン: アナログRGBx1, R, G, B, H, V x1, ステレオx2 ビデオ: Sビデオx1, コンポジットx1, Y/Pb/Pr x1, ステレオx1
出力	パソコン: アナログRGBx1, ステレオx1 ビデオ: ステレオx1
光源	420Wキセノンランプ
電源	AC100V, 50/60Hz, 660W
重量	14.8kg
その他	取付金具付

メインスピーカ (取付金具付)


リアスピーカ (取付金具付)

センタースピーカ (取付金具付)

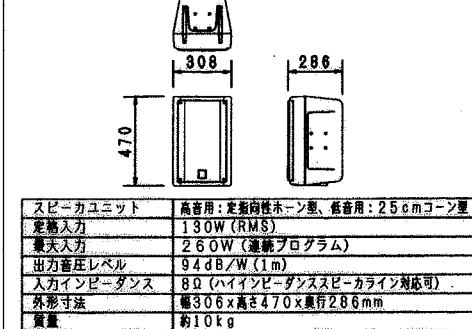

スピーカーユニット	高音用: 定指向性ホーン型, 低音用: 25cmコーン型
定格入力	130W (RMS)
最大入力	260W (連続プログラム)
出力音圧レベル	94dB/W (1m)
入力インピーダンス	8Ω (ハイインピーダンススピーカーライン対応可)
外形寸法	幅306mm x 高さ470mm x 奥行286mm
質量	約10kg

接続盤

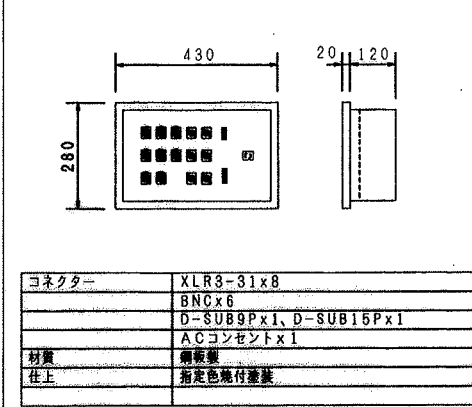


コネクター	XLR3-31x8
	BNCx6
	D-SUB9P x1, D-SUB15P x1
	ACコンセントx1
材質	鋼板製
仕上げ	指定色塗装

メインスピーカ (取付金具付)


リアスピーカ (取付金具付)

(セミナー室用)

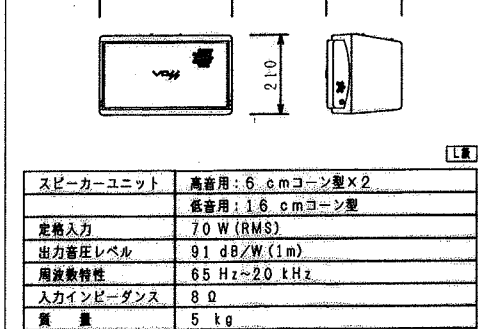


スピーカーユニット	高音用: 6.5cmコーン型x2
	低音用: 16.5cmコーン型
定格入力	70W (RMS)
最大入力	140W (RMS)
出力音圧レベル	91dB/W (1m)
周波数特性	65Hz~20kHz
入力インピーダンス	8Ω
質量	5kg

レクチャー卓

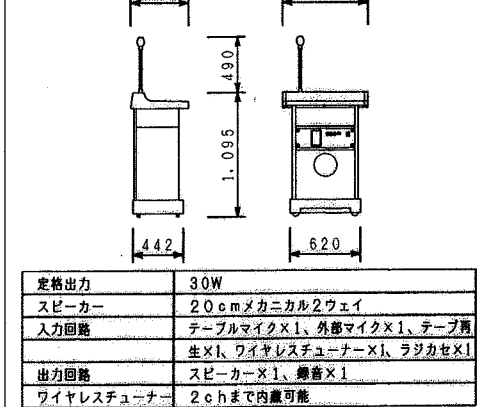


定格出力	30W
スピーカー	20cmメカニカル2ウェイ
入力回路	テーブルマイクx1, 外部マイクx1, テープ再
アッテネーター	生x1, ワイヤレスチューナーx1, ラジカセx1
出力回路	スピーカーx1, 録音x1
ワイヤレスチューナー	2chまで内蔵可能

天井埋込スピーカ

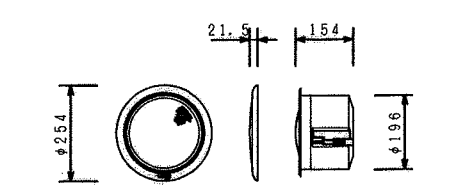

スピーカーユニット	高音用: 25mmドーム型
	低音用: 13.5cmコーン型
定格入力	5W/10W/30W
出力音圧レベル	92dB/W (1m)
周波数特性	80~20,000Hz
入力インピーダンス	2K/1K/330Ω

ワイヤレスアンテナ (天井埋込型)

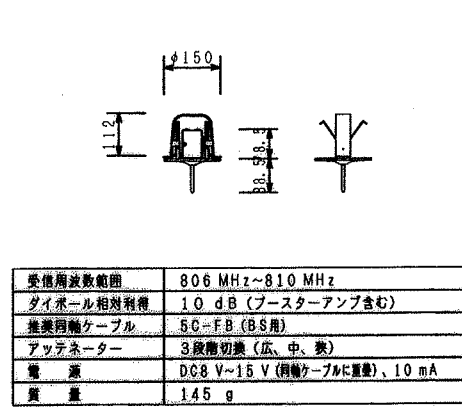

受信周波数範囲	806 MHz~810 MHz
ダイポール相対利得	10 dB (ブースターアンプ含む)
推奨用ケーブル	5C-FB (BS社)
アッテネーター	3段階切替 (広、中、狭)
電源	DC8V~15V (同軸ケーブルに直結), 10mA
質量	145g

BB77604D

松田平田・丸川設計共同企業体

松田平田 丸川設計

プロジェクト No. A3693 つくば外国人研究者用宿舎 (仮称) 電気設備工事

date 99.09.30 drawn by checked by



















視聴覚設備 1階集客室

9階交流サロン
機器図 (1)
no scale/A1

電気

511

90/144

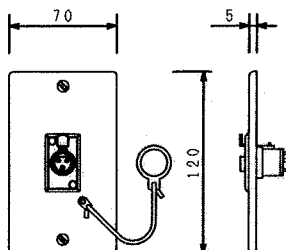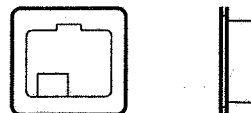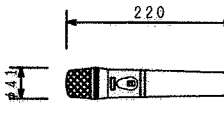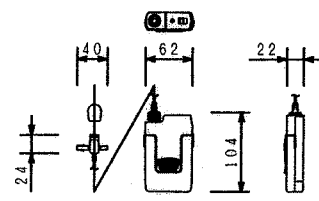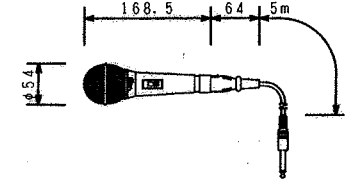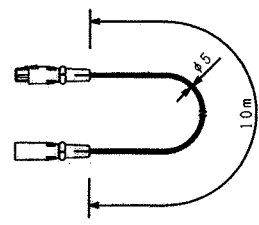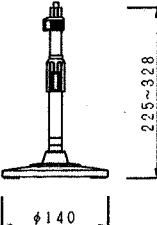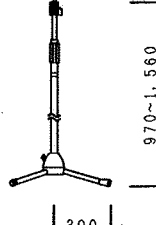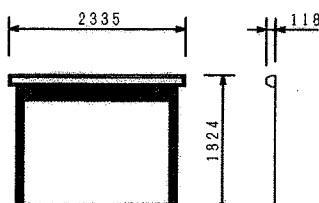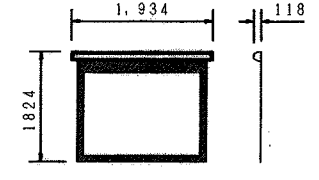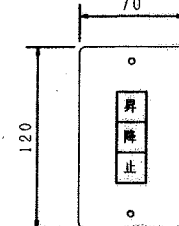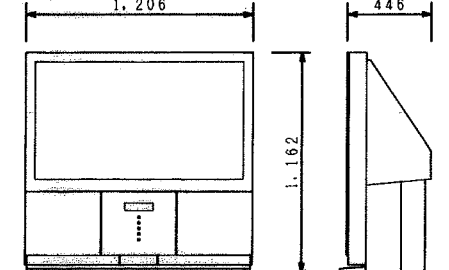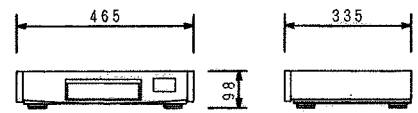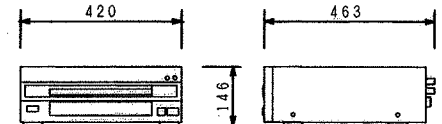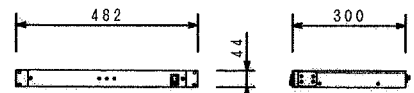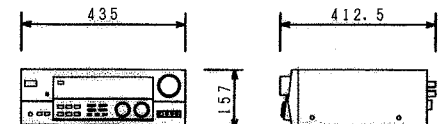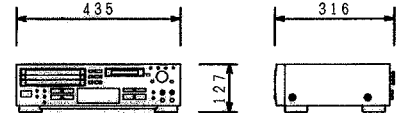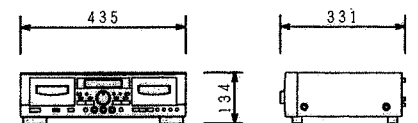①	壁付マイクコンセントプレート (1ヶ用)	②	フロアマイクコンセント (1ヶ用)		ワイヤレスマイク (ハンド型)		ワイヤレスマイク (タイピン型)		ダイナミックマイクロホン		延長用マイクコード (10m)	
	
<table><tr><td>コネクター</td><td>XLR-3-31タイプ</td></tr><tr><td>適合ボックス</td><td>JIS1 100V用スイッチボックス</td></tr><tr><td>プレート</td><td>新金属</td></tr></table>		コネクター	XLR-3-31タイプ	適合ボックス	JIS1 100V用スイッチボックス	プレート	新金属	<table><tr><td>コネクター</td><td>マイク: XLR-3-31×1</td></tr><tr><td>材質</td><td>アルミダイカスト</td></tr></table>		コネクター	マイク: XLR-3-31×1	材質	アルミダイカスト	<table><tr><td>電波形式</td><td>F3E</td></tr><tr><td>送信周波数</td><td>800MHz帯の30波から1波選択</td></tr><tr><td>発振方式</td><td>水晶制御PLLシンセサイザー方式</td></tr><tr><td>空中線電力</td><td>5mW</td></tr><tr><td>マイクユニット</td><td>単一指向性エレクトレットコンデンサ型</td></tr><tr><td>アンテナ</td><td>内蔵式</td></tr><tr><td>電源</td><td>DC1.5V (単三乾電池1本) 又は専用ニッケル電池</td></tr></table>		電波形式	F3E	送信周波数	800MHz帯の30波から1波選択	発振方式	水晶制御PLLシンセサイザー方式	空中線電力	5mW	マイクユニット	単一指向性エレクトレットコンデンサ型	アンテナ	内蔵式	電源	DC1.5V (単三乾電池1本) 又は専用ニッケル電池	<table><tr><td>電波形式</td><td>F3E</td></tr><tr><td>送信周波数</td><td>800MHz帯の30波から1波選択</td></tr><tr><td>発振方式</td><td>水晶制御PLLシンセサイザー方式</td></tr><tr><td>空中線電力</td><td>5mW</td></tr><tr><td>マイクユニット</td><td>単一指向性エレクトレットコンデンサ型</td></tr><tr><td>アンテナ</td><td>内蔵式</td></tr><tr><td>電源</td><td>DC1.5V (単三乾電池1本) 又は専用ニッケル電池</td></tr></table>		電波形式	F3E	送信周波数	800MHz帯の30波から1波選択	発振方式	水晶制御PLLシンセサイザー方式	空中線電力	5mW	マイクユニット	単一指向性エレクトレットコンデンサ型	アンテナ	内蔵式	電源	DC1.5V (単三乾電池1本) 又は専用ニッケル電池	<table><tr><td>形式</td><td>単一指向性ダイナミック型</td></tr><tr><td>周波数特性</td><td>50 Hz~17 kHz</td></tr><tr><td>出力インピーダンス</td><td>600 Ω平衡 (フォノプラグ内で不平衡)</td></tr><tr><td>感度</td><td>-55.5 dB (0 dB=1 V/Pa, 1 kHz)</td></tr><tr><td>質量</td><td>280 g</td></tr></table>		形式	単一指向性ダイナミック型	周波数特性	50 Hz~17 kHz	出力インピーダンス	600 Ω平衡 (フォノプラグ内で不平衡)	感度	-55.5 dB (0 dB=1 V/Pa, 1 kHz)	質量	280 g	<table><tr><td>コード</td><td>ビニール被覆2芯シールド線</td></tr><tr><td>コネクター</td><td>XLR-3-11Cタイプ</td></tr></table>		コード	ビニール被覆2芯シールド線	コネクター	XLR-3-11Cタイプ																								
コネクター	XLR-3-31タイプ	
適合ボックス	JIS1 100V用スイッチボックス	
プレート	新金属	
コネクター	マイク: XLR-3-31×1	
材質	アルミダイカスト	
電波形式	F3E	
送信周波数	800MHz帯の30波から1波選択	
発振方式	水晶制御PLLシンセサイザー方式	
空中線電力	5mW	
マイクユニット	単一指向性エレクトレットコンデンサ型	
アンテナ	内蔵式	
電源	DC1.5V (単三乾電池1本) 又は専用ニッケル電池	
電波形式	F3E	
送信周波数	800MHz帯の30波から1波選択	
発振方式	水晶制御PLLシンセサイザー方式	
空中線電力	5mW	
マイクユニット	単一指向性エレクトレットコンデンサ型	
アンテナ	内蔵式	
電源	DC1.5V (単三乾電池1本) 又は専用ニッケル電池	
形式	単一指向性ダイナミック型	
周波数特性	50 Hz~17 kHz	
出力インピーダンス	600 Ω平衡 (フォノプラグ内で不平衡)	
感度	-55.5 dB (0 dB=1 V/Pa, 1 kHz)	
質量	280 g	
コード	ビニール被覆2芯シールド線	
コネクター	XLR-3-11Cタイプ	
卓上型マイクスタンド		床上型マイクスタンド		100型電動巻上スクリーン		80型電動巻上スクリーン		スクリーンリモートプレート		50型ILAプロジェクションテレビ	
	
<table><tr><td>マイク取付高さ</td><td>最高328mm~最低225mm</td></tr><tr><td>マイク取付ネジ</td><td>3/8インチ (16UNS)</td></tr><tr><td>付属交換ネジ</td><td>5/16インチ (18UNC) (本体にセット)、 5/8インチ (27UNS)</td></tr><tr><td>ロック方式</td><td>スリープロック方式</td></tr><tr><td>仕上</td><td>ボール: クロームメッキ ベース: 鍍銀ライトグレー焼付塗装</td></tr></table>		マイク取付高さ	最高328mm~最低225mm	マイク取付ネジ	3/8インチ (16UNS)	付属交換ネジ	5/16インチ (18UNC) (本体にセット)、 5/8インチ (27UNS)	ロック方式	スリープロック方式	仕上	ボール: クロームメッキ ベース: 鍍銀ライトグレー焼付塗装	<table><tr><td>マイク取付高さ</td><td>最高1,560mm~最低970mm</td></tr><tr><td>マイク取付ネジ</td><td>3/8インチ (16UNS)</td></tr><tr><td>付属交換ネジ</td><td>5/16インチ (18UNC) (本体にセット)、 5/8インチ (27UNS)</td></tr><tr><td>ロック方式</td><td>スリープロック方式</td></tr><tr><td>仕上</td><td>ボール: 黒色焼付塗装 脚: 黒色塗装 (折りたたみ式)</td></tr></table>		マイク取付高さ	最高1,560mm~最低970mm	マイク取付ネジ	3/8インチ (16UNS)	付属交換ネジ	5/16インチ (18UNC) (本体にセット)、 5/8インチ (27UNS)	ロック方式	スリープロック方式	仕上	ボール: 黒色焼付塗装 脚: 黒色塗装 (折りたたみ式)	<table><tr><td>仕様</td><td>AC100V、50/60Hz、100W、 ブレーキ機構、サーマル内蔵</td></tr><tr><td>生地</td><td>ビーズ</td></tr><tr><td>ケースカラー</td><td>ブラック</td></tr><tr><td>サイズ</td><td>100インチ</td></tr></table>		仕様	AC100V、50/60Hz、100W、 ブレーキ機構、サーマル内蔵	生地	ビーズ	ケースカラー	ブラック	サイズ	100インチ	<table><tr><td>仕様</td><td>AC100V、50/60Hz、100W、 ブレーキ機構、サーマル内蔵</td></tr><tr><td>生地</td><td>ビーズ</td></tr><tr><td>ケースカラー</td><td>ブラック</td></tr><tr><td>サイズ</td><td>1,626×1,219</td></tr></table>		仕様	AC100V、50/60Hz、100W、 ブレーキ機構、サーマル内蔵	生地	ビーズ	ケースカラー	ブラック	サイズ	1,626×1,219	<table><tr><td>プレート</td><td>新金属 1ヶ用</td></tr><tr><td>スイッチ</td><td>操作ボタン×3</td></tr></table>		プレート	新金属 1ヶ用	スイッチ	操作ボタン×3	<table><tr><td>ブラウン管</td><td>50型フラットワイド、ILAプロジェクション</td></tr><tr><td>チューナー</td><td>BS、VHF、UHF、CATV (C13~38)</td></tr><tr><td>音声出力</td><td>5W+5W+20W (φ10cm×2/φ16cm)</td></tr><tr><td>入力</td><td>ビデオ×5、S映像×4、D4×3、コンポーネント</td></tr><tr><td>電源</td><td>AC100V、317W</td></tr><tr><td>質量</td><td>54 kg</td></tr></table>		ブラウン管	50型フラットワイド、ILAプロジェクション	チューナー	BS、VHF、UHF、CATV (C13~38)	音声出力	5W+5W+20W (φ10cm×2/φ16cm)	入力	ビデオ×5、S映像×4、D4×3、コンポーネント	電源	AC100V、317W	質量	54 kg																								
マイク取付高さ	最高328mm~最低225mm	
マイク取付ネジ	3/8インチ (16UNS)	
付属交換ネジ	5/16インチ (18UNC) (本体にセット)、 5/8インチ (27UNS)	
ロック方式	スリープロック方式	
仕上	ボール: クロームメッキ ベース: 鍍銀ライトグレー焼付塗装	
マイク取付高さ	最高1,560mm~最低970mm	
マイク取付ネジ	3/8インチ (16UNS)	
付属交換ネジ	5/16インチ (18UNC) (本体にセット)、 5/8インチ (27UNS)	
ロック方式	スリープロック方式	
仕上	ボール: 黒色焼付塗装 脚: 黒色塗装 (折りたたみ式)	
仕様	AC100V、50/60Hz、100W、 ブレーキ機構、サーマル内蔵	
生地	ビーズ	
ケースカラー	ブラック	
サイズ	100インチ	
仕様	AC100V、50/60Hz、100W、 ブレーキ機構、サーマル内蔵	
生地	ビーズ	
ケースカラー	ブラック	
サイズ	1,626×1,219	
プレート	新金属 1ヶ用	
スイッチ	操作ボタン×3	
ブラウン管	50型フラットワイド、ILAプロジェクション	
チューナー	BS、VHF、UHF、CATV (C13~38)	
音声出力	5W+5W+20W (φ10cm×2/φ16cm)	
入力	ビデオ×5、S映像×4、D4×3、コンポーネント	
電源	AC100V、317W	
質量	54 kg	
全世界対応VTR		DVD/LDプレーヤ		主電源ユニット		AVコントロールアンプ		システムアンプ (2chワイヤレスチューナ付)		CD/MDコンビネーションデッキ	
	
<table><tr><td>録画方式</td><td>VHS方式</td></tr><tr><td>使用テープ</td><td>VHS (S~VHSビデオカセットによる録画 再生機能付き)</td></tr><tr><td>テレビジョン方式</td><td>NTSC/PAL-M、PAL/PAL-N、 SECAM/MESECAM</td></tr><tr><td>映像S/N</td><td>43dB以上 (SP時)</td></tr><tr><td>水平解像度</td><td>220本以上 (NTSC/SP時)、240本 (PAL/SP時)</td></tr><tr><td>電源</td><td>AC100V、20W</td></tr><tr><td>質量</td><td>5.7 kg</td></tr></table>		録画方式	VHS方式	使用テープ	VHS (S~VHSビデオカセットによる録画 再生機能付き)	テレビジョン方式	NTSC/PAL-M、PAL/PAL-N、 SECAM/MESECAM	映像S/N	43dB以上 (SP時)	水平解像度	220本以上 (NTSC/SP時)、240本 (PAL/SP時)	電源	AC100V、20W	質量	5.7 kg	<table><tr><td>再生可能メディア</td><td>DVDビデオ、LD、LD-G、ビデオCD</td></tr><tr><td>音楽</td><td>CD、CD-G、CDV</td></tr><tr><td>出力</td><td>コンネクト映像出力×1、S2映像×2、ビデオ出力×2 オーディオ出力 (アナログ) 2系統</td></tr><tr><td>音声特性</td><td>S/N: 115dB、ダイナミックレンジ: 103dB</td></tr><tr><td>全高調歪率</td><td>0.002%</td></tr><tr><td>周波数特性</td><td>48kHz: 4Hz 22kHz/96kHz: 4Hz 44kHz</td></tr><tr><td>電源</td><td>AC100V、43W</td></tr><tr><td>質量</td><td>8.5 kg</td></tr></table>		再生可能メディア	DVDビデオ、LD、LD-G、ビデオCD	音楽	CD、CD-G、CDV	出力	コンネクト映像出力×1、S2映像×2、ビデオ出力×2 オーディオ出力 (アナログ) 2系統	音声特性	S/N: 115dB、ダイナミックレンジ: 103dB	全高調歪率	0.002%	周波数特性	48kHz: 4Hz 22kHz/96kHz: 4Hz 44kHz	電源	AC100V、43W	質量	8.5 kg	<table><tr><td>AC100V入力</td><td>20Aサーキットブレーカー×1</td></tr><tr><td>AC100V出力</td><td>スイッチ連動: 9 (合計最大10A×3) スイッチ非連動: 3 (合計最大15A) 外部起動スイッチ用電子付</td></tr><tr><td>その他</td><td>ス、AM/FMチューナー</td></tr><tr><td>電源</td><td>AC100V、50/60Hz</td></tr></table>		AC100V入力	20Aサーキットブレーカー×1	AC100V出力	スイッチ連動: 9 (合計最大10A×3) スイッチ非連動: 3 (合計最大15A) 外部起動スイッチ用電子付	その他	ス、AM/FMチューナー	電源	AC100V、50/60Hz	<table><tr><td>定格出力</td><td>100W×5CH (20Hz~20kHz)</td></tr><tr><td>入力</td><td>映像×5、S映像×4、デジタル音声×3、アナ ログ音声×8</td></tr><tr><td>出力</td><td>映像×3、S映像×2、音声×3</td></tr><tr><td>その他</td><td>PEM・DDコンバーター、K2インターフェー ス、AM/FMチューナー</td></tr><tr><td>電源</td><td>AC100 V 230W</td></tr><tr><td>質量</td><td>11.7kg</td></tr></table>		定格出力	100W×5CH (20Hz~20kHz)	入力	映像×5、S映像×4、デジタル音声×3、アナ ログ音声×8	出力	映像×3、S映像×2、音声×3	その他	PEM・DDコンバーター、K2インターフェー ス、AM/FMチューナー	電源	AC100 V 230W	質量	11.7kg	<table><tr><td>定格出力</td><td>40W</td></tr><tr><td>スピーカー制御出力</td><td>5回線 (ハインピーダンススピーカー出力)</td></tr><tr><td>入力回路</td><td>マイク×2、マイク/外部、外部、リモコン マイク、パワーアンプ入力</td></tr><tr><td>出力回路</td><td>映像、ライン</td></tr><tr><td>その他</td><td>4音チャイム、非常時音声連動、ワイヤレス アンテナ2分配、3種ユニット組込可 2chワイヤレスチューナ</td></tr></table>		定格出力	40W	スピーカー制御出力	5回線 (ハインピーダンススピーカー出力)	入力回路	マイク×2、マイク/外部、外部、リモコン マイク、パワーアンプ入力	出力回路	映像、ライン	その他	4音チャイム、非常時音声連動、ワイヤレス アンテナ2分配、3種ユニット組込可 2chワイヤレスチューナ	<table><tr><td>CDプレーヤー部</td><td>CD-TEXT対応3CDチェンジャー方式</td></tr><tr><td>周波数特性</td><td>8Hz~20kHz</td></tr><tr><td>S/N</td><td>94dB</td></tr><tr><td>スピード制御</td><td>±12%</td></tr><tr><td>MDレコーダー部</td><td>周波数特性: 8Hz~20kHz</td></tr><tr><td>S/N</td><td>88dB</td></tr><tr><td>電源</td><td>AC100V、50/60Hz、15W</td></tr><tr><td>質量</td><td>約6kg</td></tr></table>		CDプレーヤー部	CD-TEXT対応3CDチェンジャー方式	周波数特性	8Hz~20kHz	S/N	94dB	スピード制御	±12%	MDレコーダー部	周波数特性: 8Hz~20kHz	S/N	88dB	電源	AC100V、50/60Hz、15W	質量	約6kg
録画方式	VHS方式	
使用テープ	VHS (S~VHSビデオカセットによる録画 再生機能付き)	
テレビジョン方式	NTSC/PAL-M、PAL/PAL-N、 SECAM/MESECAM	
映像S/N	43dB以上 (SP時)	
水平解像度	220本以上 (NTSC/SP時)、240本 (PAL/SP時)	
電源	AC100V、20W	
質量	5.7 kg	
再生可能メディア	DVDビデオ、LD、LD-G、ビデオCD	
音楽	CD、CD-G、CDV	
出力	コンネクト映像出力×1、S2映像×2、ビデオ出力×2 オーディオ出力 (アナログ) 2系統	
音声特性	S/N: 115dB、ダイナミックレンジ: 103dB	
全高調歪率	0.002%	
周波数特性	48kHz: 4Hz 22kHz/96kHz: 4Hz 44kHz	
電源	AC100V、43W	
質量	8.5 kg	
AC100V入力	20Aサーキットブレーカー×1	
AC100V出力	スイッチ連動: 9 (合計最大10A×3) スイッチ非連動: 3 (合計最大15A) 外部起動スイッチ用電子付	
その他	ス、AM/FMチューナー	
電源	AC100V、50/60Hz	
定格出力	100W×5CH (20Hz~20kHz)	
入力	映像×5、S映像×4、デジタル音声×3、アナ ログ音声×8	
出力	映像×3、S映像×2、音声×3	
その他	PEM・DDコンバーター、K2インターフェー ス、AM/FMチューナー	
電源	AC100 V 230W	
質量	11.7kg	
定格出力	40W	
スピーカー制御出力	5回線 (ハインピーダンススピーカー出力)	
入力回路	マイク×2、マイク/外部、外部、リモコン マイク、パワーアンプ入力	
出力回路	映像、ライン	
その他	4音チャイム、非常時音声連動、ワイヤレス アンテナ2分配、3種ユニット組込可 2chワイヤレスチューナ	
CDプレーヤー部	CD-TEXT対応3CDチェンジャー方式	
周波数特性	8Hz~20kHz	
S/N	94dB	
スピード制御	±12%	
MDレコーダー部	周波数特性: 8Hz~20kHz	
S/N	88dB	
電源	AC100V、50/60Hz、15W	
質量	約6kg	
ダブルカセットデッキ	
	
<table><tr><td>トラック方式</td><td>コンパクトカセット・ステレオ</td></tr><tr><td>ヘッド</td><td>デッキA: 再生、デッキB: 消去、録音、再生</td></tr><tr><td>周波数特性</td><td>30Hz~16kHz (メタルテープ)</td></tr><tr><td>S/N</td><td>54dB (メタルテープ)</td></tr><tr><td>ワウ・フラッター</td><td>0.08%WRMS</td></tr><tr><td>その他</td><td>ピッチコントロール (デッキA)、マイクミキシング</td></tr><tr><td>電源</td><td>AC100V、17W</td></tr><tr><td>質量</td><td>4.9 kg</td></tr></table>		トラック方式	コンパクトカセット・ステレオ	ヘッド	デッキA: 再生、デッキB: 消去、録音、再生	周波数特性	30Hz~16kHz (メタルテープ)	S/N	54dB (メタルテープ)	ワウ・フラッター	0.08%WRMS	その他	ピッチコントロール (デッキA)、マイクミキシング	電源	AC100V、17W	質量	4.9 kg	
トラック方式	コンパクトカセット・ステレオ	
ヘッド	デッキA: 再生、デッキB: 消去、録音、再生	
周波数特性	30Hz~16kHz (メタルテープ)	
S/N	54dB (メタルテープ)	
ワウ・フラッター	0.08%WRMS	
その他	ピッチコントロール (デッキA)、マイクミキシング	
電源	AC100V、17W	
質量	4.9 kg	

BB77605E

revision			

松田平田・丸川設計共同企業体

MHS

松田平田

丸川設計

project no.
A3693

つくば外国人研究者用宿舎 (仮称) 電気設備工事

date
99.09.30

drawn by

checked by

視聴覚設備 1階集会室

9階交流サロン

機器表図 (2)


no scale/A1

電気

512

91/144

1階集会室 配管配線図(S=1/100)

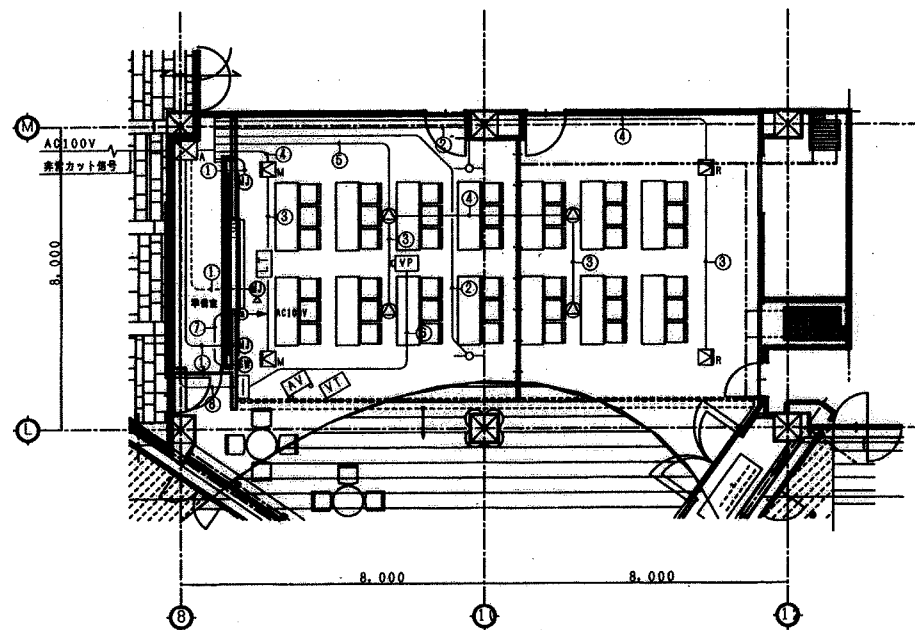

凡 例


記号	機器名称
⊠	AV機器架(A)
[AV]	AV操作ワゴン
[VP]	D-ILAマルチメディアプロジェクター
⊠	メインスピーカ
⊠	リアスピーカ
⊠	天井埋込スピーカ
—○—	ワイヤレスアンテナ
⊠	マイクコンセント(1ヶ用)
⊠	フロアマイクコンセント(1ヶ用)
⊠	接続盤
⊠	100型電動巻上スクリーン
⊠	スクリーンリモートパネル
[LT]	レクチャー卓
[VT]	デジタル書画カメラ卓

特記事項

指定なき配管・配線を下記に示す。

- ① 4E5AT(E19)
- ② 5C-FB(PF16)
- ③ 4S8(PF16)
- ④ 4S8x2(PF22)
- ⑤ 4S8x4(PF36)
- ⑥ V5-5C(PF36)
- VC2.0-2C(PF36)
- CPEV0.65-10P(PF22)
- ⑦ IV1.6x6(PF22)
- ⑧ 4E5ATx8(S1)
- 5C-FBx1(PF22)
- V5-5C(PF36)
- D202-7P(PF22)x2
- IV2.0-3C(PF16)

1階セミナー室-1 配管配線図(S=1/100)

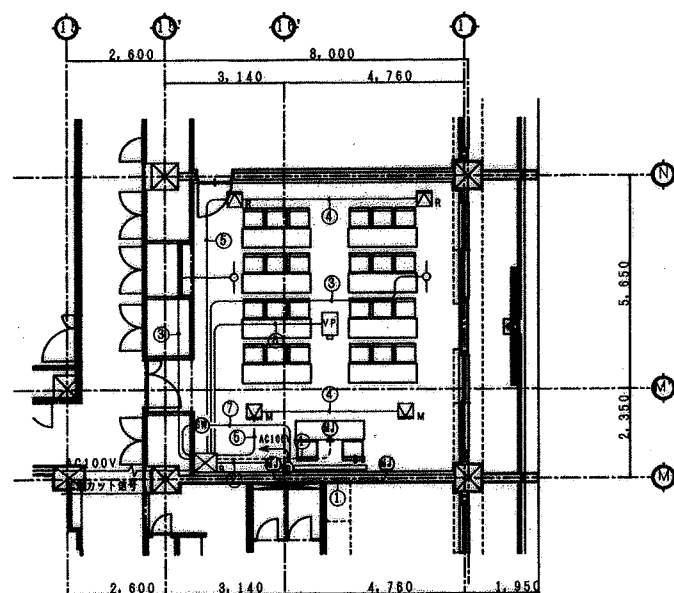

凡 例

記号	機器名称
⊠	AV機器架(B)
[VP]	D-ILAマルチメディアプロジェクター
⊠	メインスピーカ
⊠	リアスピーカ
—○—	ワイヤレスアンテナ
⊠	マイクコンセント(1ヶ用)
⊠	フロアマイクコンセント(1ヶ用)
⊠	80型電動巻上スクリーン
⊠	スクリーンリモートパネル
[LT]	レクチャー卓
[VT]	デジタル書画カメラ卓


特記事項

指定なき配管・配線を下記に示す。

- ① 4E5AT(E19)
- ② 4E5ATx2(E19)
- ③ 5C-FB(PF16)
- ④ 4S8(PF16)
- ⑤ 4S8x2(PF22)
- ⑥ V5-5C(PF36)
- VC2.0-2C(PF36)
- CPEV0.65-10P(PF22)
- ⑦ IV1.6x6(PF22)

9階交流サロン 配管配線図

(S=1/100)

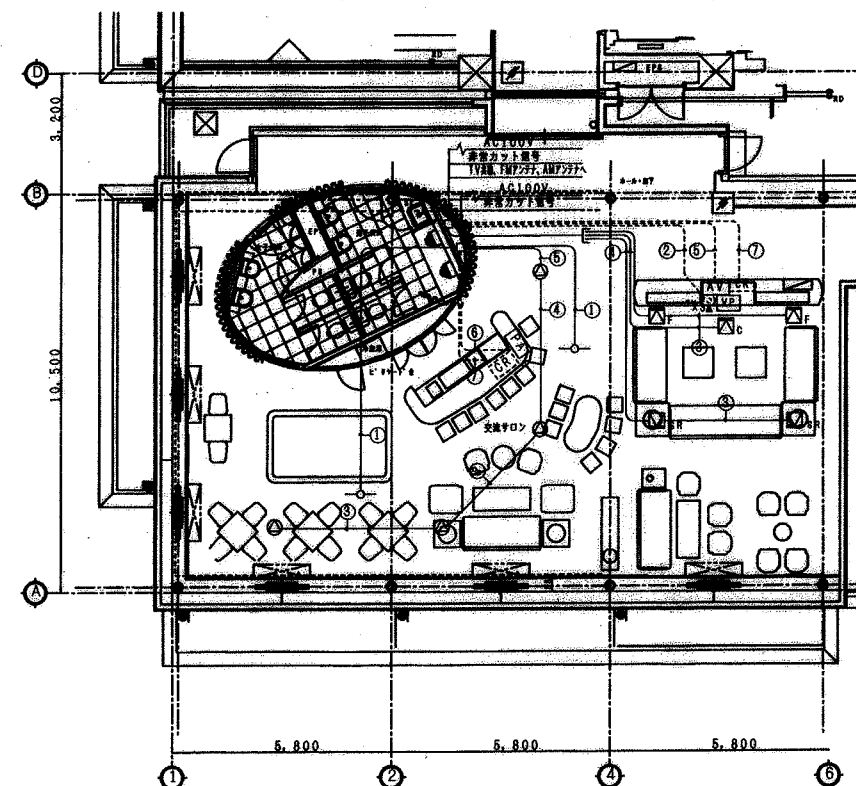

凡 例

記号	機器名称
[AV]	AV機器(AVアンプ、VTR、DVDプレーヤ)
[VP]	50型ILAプロジェクションテレビ
⊠	メインスピーカ
⊠	センタースピーカ
⊠	サラウンドスピーカ
[PA]	音響機器(システムアンプ、MD/CDデッキ、Wカセットデッキ)
⊠	天井埋込スピーカ
—○—	ワイヤレスアンテナ
[CR]	電源遮断ユニット(全館放送工事)
⊠	座列ユニット(TV共聴工事)

特記事項

指定なき配管・配線を下記に示す。

- ① 5C-FB(PF16)
- ② 5C-FBx3(PF28)
- ③ 4S8(PF16)
- ④ 4S8x2(PF22)
- ⑤ 4S8x5(PF36)
- 5C-FBx3(PF28)
- ⑥ 4S8x2(PF22)
- 5C-FBx2(PF22)
- ⑦ IV1.6x3(PF16)
- HP1.2-2C(PF16)

HB77611C

revision			

松田平田・丸川設計共同企業体

MHS

松田平田

丸川設計

project no.

A3693

つくば外国人研究者用宿舎(仮称)電気設備工事

date

99.09.30

drawn by

checked by

視聴覚設備 1階集会室

9階交流サロン

平面図

scale 1:100/A1

電気

513


92/144

駐車場管制・入退室管理設備仕様書

1. 概要

本システムは入口にリモコンキー用受信器を内蔵したカーゲートを設置し、出口には逆送を防止する為のコントローラを内蔵したカーゲートを設置することによって無人にて入出庫管理を行う。

2. システム構成

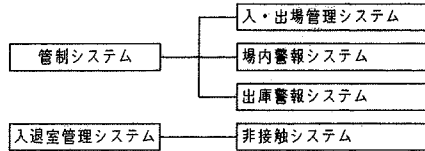

3. システム概要

- (1) 入・出場管理システム
- 入場時、入庫車がカーゲート前にてリモコンキーにより信号を送信すると、ゲートバーが自動的に開き入場可能となる。車両がゲートバーを完全に通過すると車路に埋設されたループコイルが車両を検知し、ゲートバーは自動的に閉まる。送信された信号が無効の場合、インターホンにて係員と連絡を取り、係員が遠隔操作卓よりゲートバーを開くことができる。リモコンキーを所持しない外来者は、のインターホンにて係員と連絡を取り、係員が遠隔操作卓よりゲートバーを開け入場させる。
 - 出場時、出庫車がカーゲート前に近づくと、車路に埋設されたループコイルが車両を検知し、ゲートバーが自動的に開き出場可能となる。車両がゲートバーを完全に通過すると車路に埋設されたループコイルが車両を検知し、ゲートバーは自動的に閉まる。遠隔操作卓は管理事務室・管理人室に各1台設置し、どちらからも操作可能とする。

- (2) 場内警報システム
- 入口合流箇所には常時点滅の信号灯（入庫車優先）を、又、屋内から屋外への出口には黄色回転灯を設置し、場内の通行の安全を図る。

- (3) 出庫警報システム
- 出庫時、出口のゲートバー開信号により出庫注意灯を作動（「出庫注意」点滅、回転灯点灯等）させ付近の歩行者や車両に注意を喚起し、通行の安全を図る。

- (4) 入退室管理システム
- 宿舍に入退室する場合は、リモコンキーを使用する。

4. 機器構成

図記号	機器構成	記号	数量	備考
CG	カーゲート	CG1, 2	2台	バー：中折式 CG1: 受信器内蔵
LD	車両検知器	LD	1台	壁付型
	ループ感知器		3台	
LC	ループコイル	LC1~6	6本	
MC	遠隔操作卓	MC1, 2	2台	卓上型 インターホン機兼付
SG	2面1位信号灯	SG	1灯	天井吊下型
RL	黄色回転灯	RL	1灯	自立ポール型
RSG	出庫注意灯	RSG	1灯	自立ポール型 別途建築工事
PS	制御器	PS	1台	壁付型
A	受信器	A1~4	5台	天井埋込型 1台はCG1に組み込み
B	電気錠制御盤	B1, 2	2台	壁付型
C	電気錠	C1, 2	2台	扉取付型

5. 機器動作

(1) 動作表

記号	通過順	機器動作
CG1 (入口)	LC1→	受付準備
	リモコンキーにて信号を送信	CG1, ゲートバー自動開
CG2 (出口)	LC2→	CG1, ゲートバー自動閉
	LC3→	CG2, ゲートバー自動開 RSG, 「出庫注意」点滅、回転灯点灯及びブザー鳴動
LD	LC4→	CG2, ゲートバー自動閉
	LC5→LC6	RL, 回転灯点灯
A1~4	リモコンキーにて信号を送信	扉ロック解除又は自動開閉


(2) 信号灯点灯時間

信号灯の点灯時間は、タイマーにより各々1秒から60秒の任意の時間に設定可能とする。

6. その他

- (1) 機器はすべて指定色塗装とする。
- (2) リモコンキー350個を用意する。

7. フローチャート

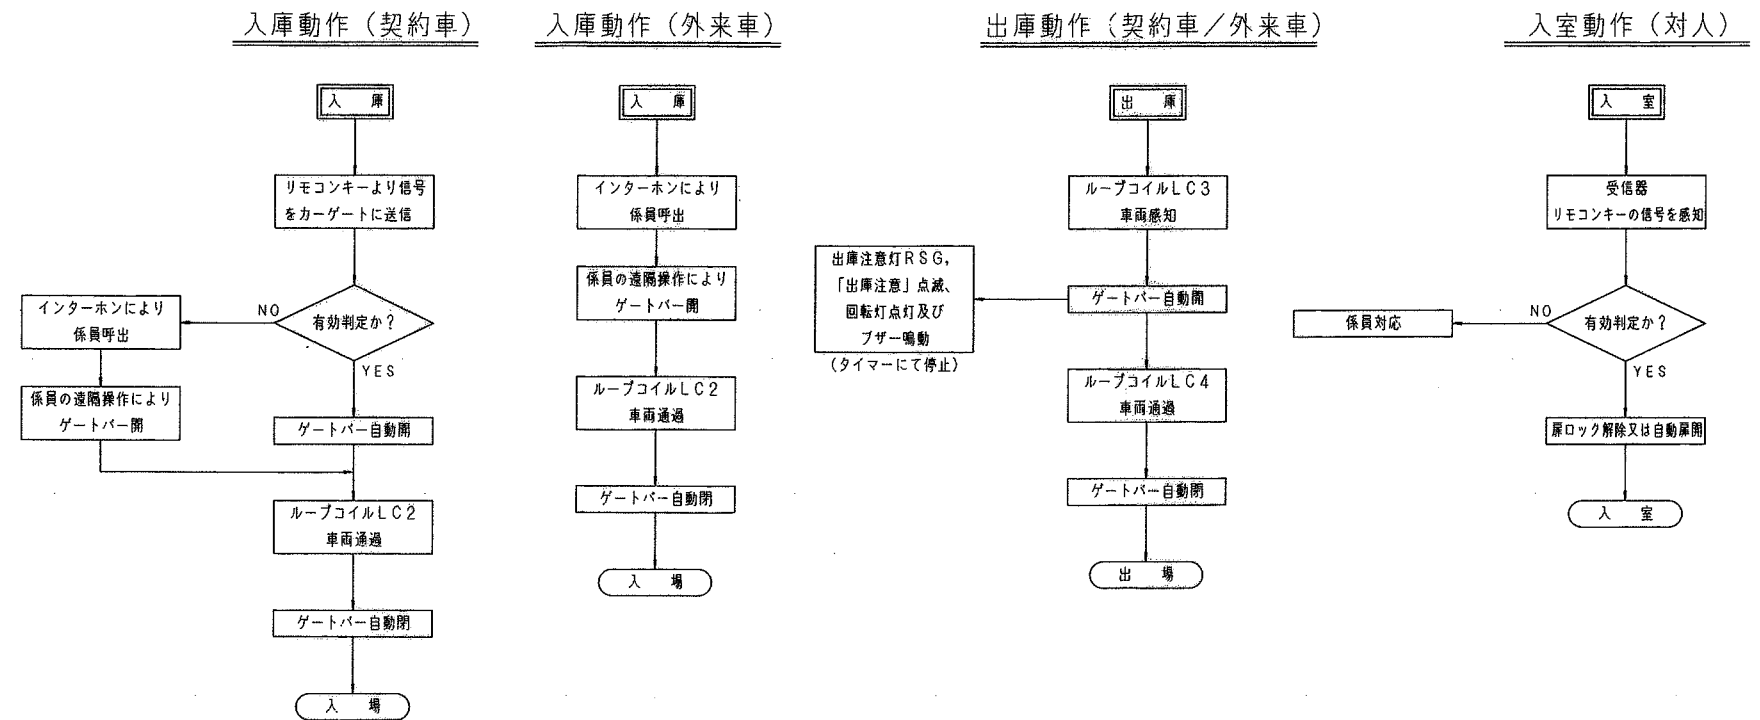

松田平田・丸川設計共同企業体



松田平田

丸川設計

project no. A3693 につくば外国人研究者用宿舍（仮称）電気設備工事

date 99. 09. 30

drawn by

checked by



車路管制・入退室管理設備仕様書

no scale/A1


電気

601

93/144

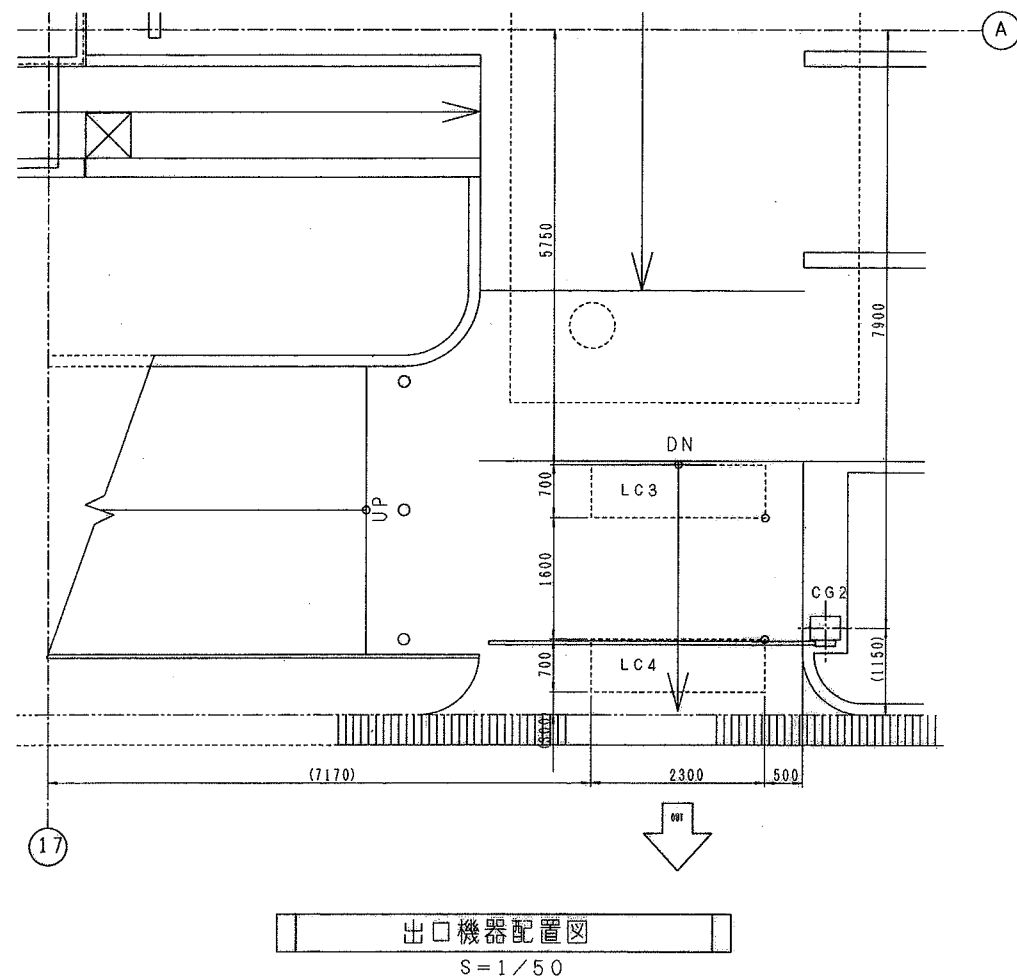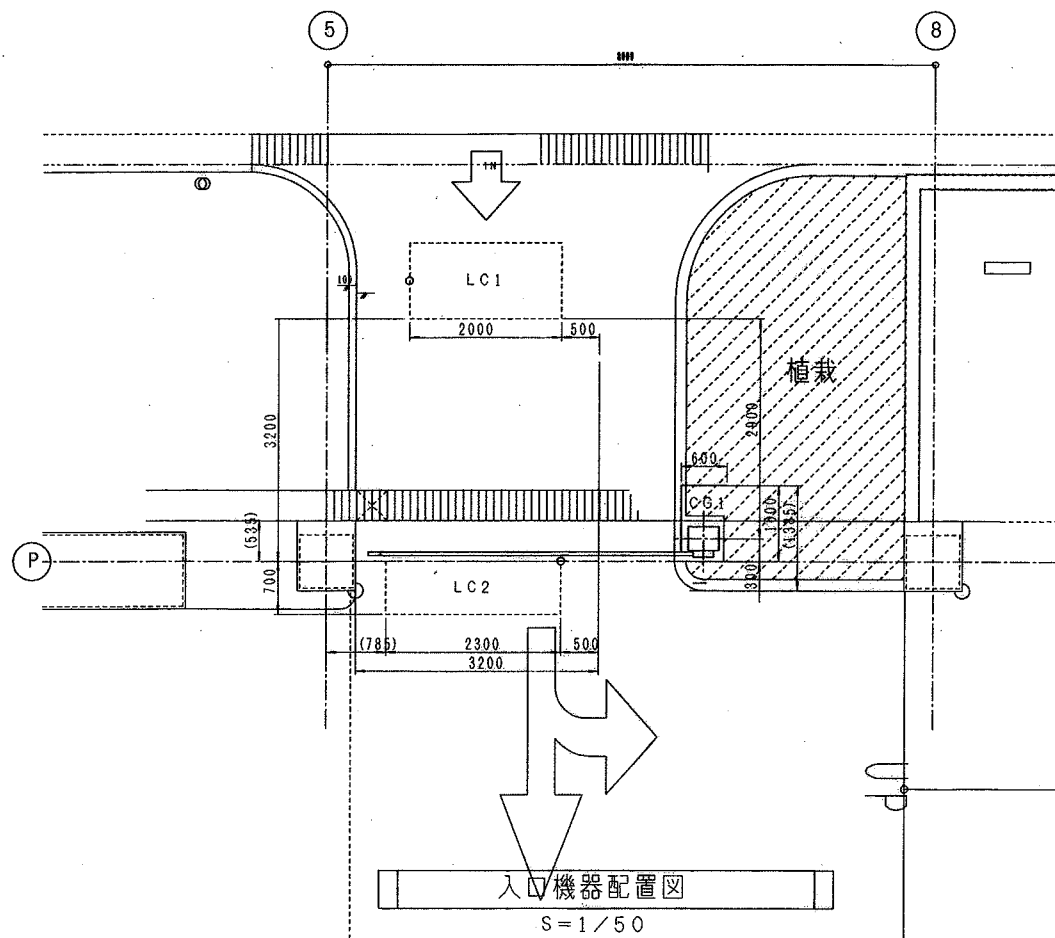

機器系統図

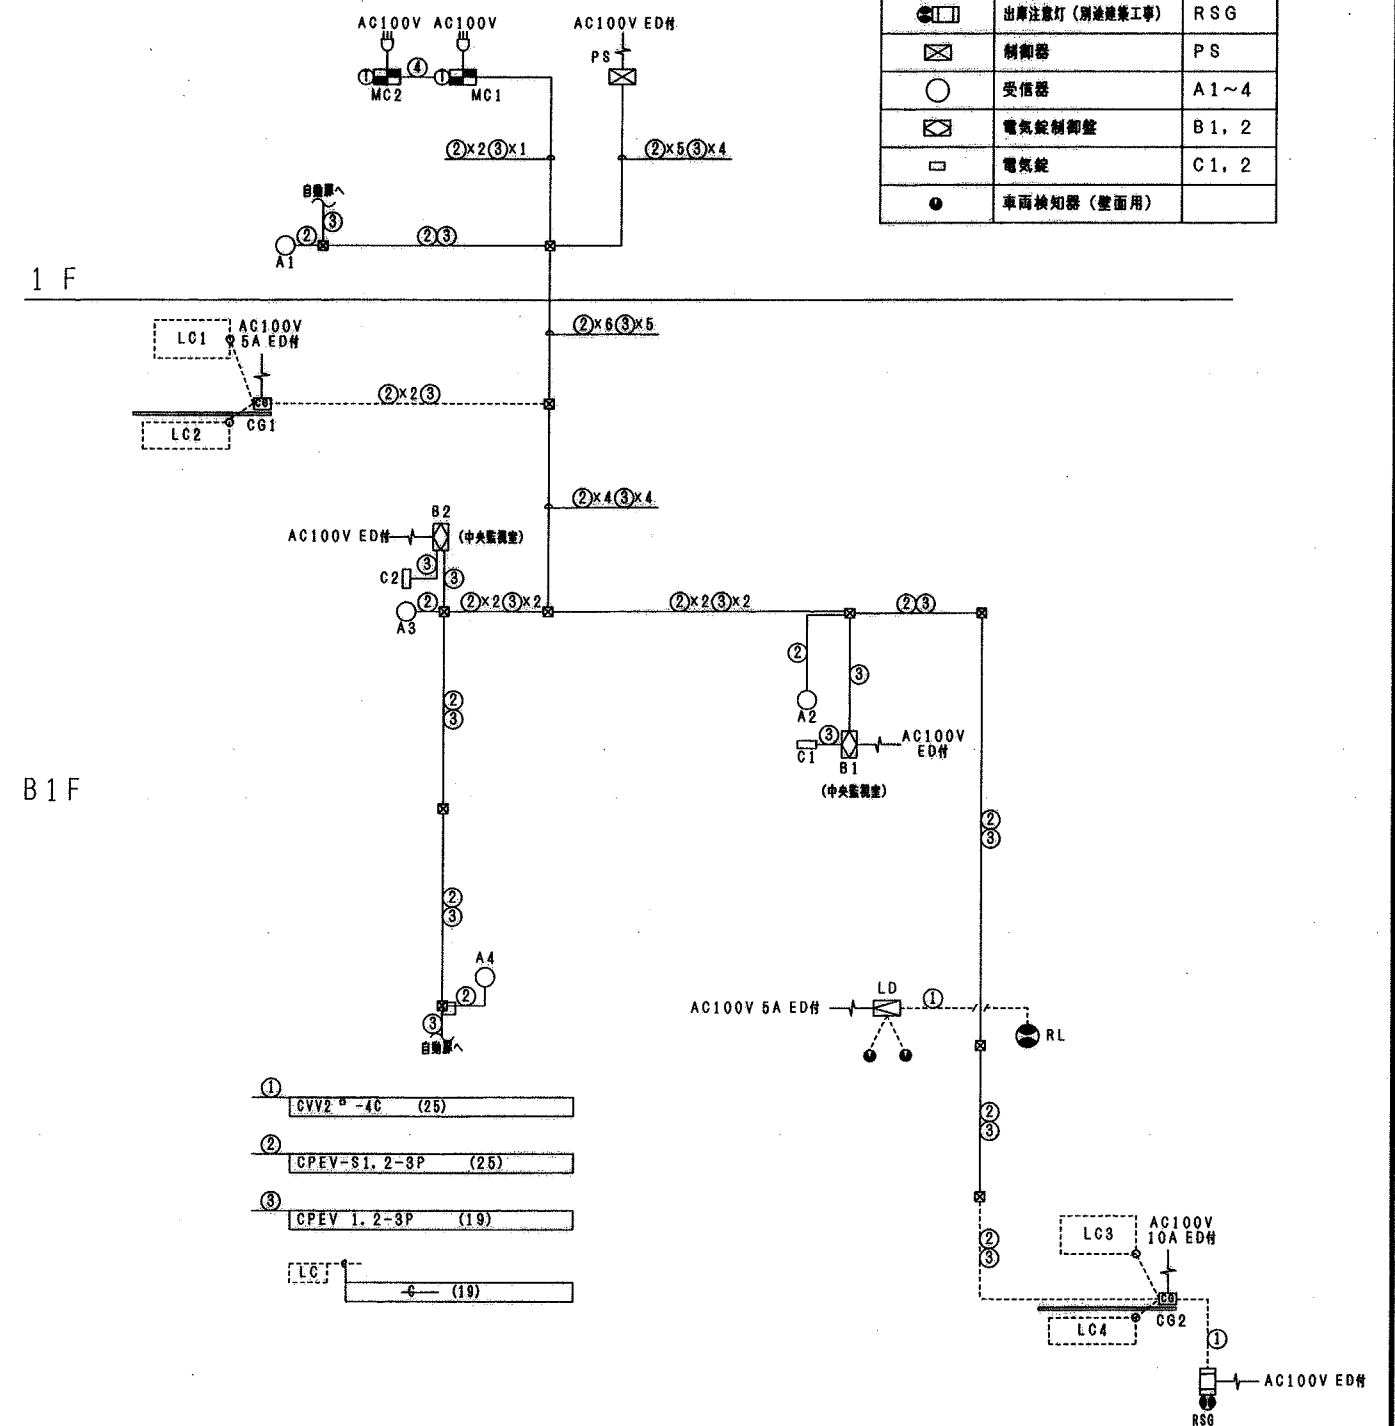

station			

松田平田・丸川設計共同企業体



松田平田

丸川設計

A3693 つくば外国人研究者用宿舎 (仮称) 電気設備工事

99.09.30

駐車場管理・入退室管理設備

機器配置図・系統図

no scale/A1

電気

602

記号	凡例	備考
	受信機	仕様注記参照
	表示機	仕様注記参照
	中継器	感知器ベースに取付
	放送機	仕様注記参照
	中央監視盤	(別途工事)
	中央監視盤	(別途工事)
	機器収容箱	消火栓内蔵
	機器収容箱	消火栓内蔵、防滴型
	機器収容箱	消火栓・遠送併設型
	機器収容箱	消火栓・遠送併設型、防滴型
	光電式煙感知器	2種、アナログ式、自動試験機能付
	光電式煙感知器	2種、埋込型、アナログ式、自動試験機能付
	光電式煙感知器	2種・3種、埋込型、アナログ式、自動試験機能付
	光電式煙感知器	2種、点検BOX付、自動試験機能付
	差動式スポット型感知器	2種、自動試験機能付
	差動式スポット型感知器	2種、埋込型、自動試験機能付
	定温式スポット型感知器	特種、アナログ式、自動試験機能付
	定温式スポット型感知器	特種、防水型、アナログ式、自動試験機能付
	定温式スポット型感知器	特種、防水型、アナログ式、埋込型、自動試験機能付
	P型発信機	1級、アドレスサブル型
	表示灯	AC24V、LED、点滅式
	表示灯	AC24V、LED、防滴型
	アラームバルブ	泡用 (衛生工事)
	終端器	感知器用 (制御盤組込)
	消火栓ポンプ制御盤	図組込 (衛生工事)
	泡消火ポンプ制御盤	図組込 (衛生工事)
	パニックオープン制御装置	(別途工事)
	放出表示番号	泡消火用
	警戒区域番号	アドレスサブル発信機用
	警戒区域線	
	光電式煙感知器	3種、非常機型
	自動閉鎖装置	DC24V、防火戸用 (電気工事)
	自動閉鎖装置	DC24V、防火シャッター用 (建築工事)
	自動閉鎖装置	DC24V、垂れ壁用 (建築工事)
	自動閉鎖装置	仕様注記参照、防火ダンパ用 (空調工事)
	自動閉鎖装置	仕様注記参照、防火ダンパ用 (空調工事)
	電子ブザー	防火シャッター降下警報用
	連動中継器	タイマーリレー内蔵
	動作区域番号	自動試験感知器連動用
	動作区域番号	専用感知器連動用
	動作区域番号	防火戸、防火シャッター用
	動作区域番号	防火ダンパ用
	動作区域番号	垂れ壁用
	検知器	都市ガス用、DC24V、天井付
	警戒区域番号	ガス漏れ表示用
	配管配線	いんべい
	配管配線立上げ引下げ	
	ジャンクション、プルボックス	
	エキスパンションジョイント	プリカチューブ使用

[注記]

1. 受信機仕様

- 1) 適合GR型、自立型、蓄積式、予備電源内蔵
- 2) 電源: AC100V、50/60Hz
- 3) アドレス数: 2040アドレス、伝送系統数: 8系統
- 4) 自動試験機能付
- 5) 主音響: 音声警報及びブザー
- 6) 表示方式: デジタル表示 (火災、ガス漏れ 各2報)
 10. 4インチカラーLCD表示 (タッチパネル付)
 - ・火災、端末機器、ガス漏れ警報表示 各2報
 - ・文字種: 漢字/英/数/カナ
 - ・ガイダンス表示
 - ・故障メッセージ表示

7) 操作方式: タッチパネル方式

8) 遠字プリンタ内蔵

9) アナログ感知器モニタ機能付〜3分モニタ、週間モニタ

10) 火災判定機能付

11) その他機能:

- ・AI機能
 - ・時刻補正信号受信機能付
 - ・シミュレーション機能 (火災、端末、ガス漏れ)
 - ・一括/個別連動遮断 (最大20種)
- 12) 移報信号: シリアルコード
- ・状態情報全点移報 RS422A又はRS232C×2系統
 - ・表示機用移報 RS485×1系統
 - (メッセージ表示機 最大31台接続可能)
- 接続移報〜各種代表

13) その他内蔵機器

- ・防火防煙機器用電源 (DC24V、出力4A)
- ・ガス漏れ検知器用電源 (DC24V、出力1A)

14) 図解内容

- ・自動試験機能付感知器表示 1221L
- ・火災表示 (アドレスサブル発信機) 28L
- ・専用感知器表示 12L

- ・泡消火放出表示 2L
- ・消火ポンプ始動表示 (HD, F) 2L
- ・消火ポンプ故障表示 (HD, F) 2L
- ・消火ポンプ呼水増減水表示 (HD, F) 2L

- ・防火戸、シャッター閉鎖表示 12L
- ・垂れ壁降下表示 8L
- ・防火ダンパ閉鎖表示 5L

- ・ガス漏れ警報表示 (トラブル表示含む) 4L

計 1298L

15) 屋外表示部 (10L標準装備)

16) 警報信号内訳:

- ・非常放送アンプへ (無電圧、o接点)
- ・個別火災表示 (10L)
- ・火災確認表示 (1L)

17) HD: 屋内消火栓ポンプ F: 泡消火ポンプ

2. 表示機仕様

- 1) 壁掛型、主音響・予備電源内蔵
- 2) 表示方式: 液晶表示〜表示内訳は受信機の警報メッセージ表示と同一

3. 中継器仕様

- 1) 適合GR型、壁掛型または自立型
- 2) 処理点数: 中継器盤点数表参照

4. 感知器はすべて確認灯付とする。

5. 火災時の地区警報は、非常放送設備と連動レスピーカからの音声警報にて行う。

- 感知器発報放送……感知器作動時
- 火災放送……発信機作動時
- 泡放出時

6. 警戒区域番号等は各階毎に示す。

7. シャッター用電子ブザーはシャッター降下時に鳴動し、降下後停止する。
[シャッター内にブザー鳴動停止用のリミットスイッチ (b接点) を設ける。
……建築 (シャッター) 工事]

8. 防火防煙制御方式

制御	アナログ式感知器連動 (連動レベル)	専用感知器連動	自火報連動	現場手動	連動
種別					始動 復帰
防火戸	○	○ (標準工法)			○
防火シャッター	○	○ (標準工法)			○
垂れ壁	○	○ (標準工法)			○
防火ダンパ	○	○ (標準工法)	○		○

・空調機は、火災信号により連動停止、制御監視は中央監視盤にて行う

9. 防火ダンパ仕様 (空調工事)

- ・始動……ソレノイド式、DC24V、0.5A以下
- ・復帰……モーター式、DC24V、0.5A以下

10. 系統図中の自動試験機能付感知器の表現は下記とする。

自動試験
n 自動試験機能付感知器の個数を示す。

11. 特記なき配管配線は下記に示す。

AE0.9-2C AE0.9-2C (PF16)
AE0.9-4C AE0.9-4C (PF16)

HP1.2-2C HP1.2-2C (PF16)
HP1.2-3C HP1.2-3C (PF16)
HP1.2-4C HP1.2-4C (PF16)
HP1.2-3P HP1.2-3P (PF16)
HP1.2-5P HP1.2-5P (PF16)

図 (アナログ感知器等) HP1.2-2C

図 HP1.2-3C

図 HP1.2-3P

図 HP1.2-5P

図 AE1.2-4C

図 AE0.9-5P

図 HP1.2-3C
HP1.2-4C

図 HP1.2-3P
HP1.2-5P

AE: 警報用ケーブル
HP: 耐熱ケーブル

防火防煙連動表

項目 階	専 用 感知器 (No)	アナログ 感知器 (3種レベル) (No) _C	防 火 戸 防火シャッター (No)	垂れ壁 (No)	防 火 ダ ン パ (No)
B1F	1		1		
	2		2		
	3		3		
	4			1	
	5			2	
	6			33	
	7			4	
	8			5	
	9			6	
	10			7	
	11				1
1F		1	1		
		2	2		
	1			1	
2F		1	1		
3F		1	1		
4F		1	1		
		2	2		
5F		1	1		
6F		11	11		
8F		11	11		

revisions

松田平田・丸川設計共同企業体

松田平田 丸川設計

project no. A3693 - つくば外国人研究者用宿舍 (仮称) 電気設備工事

防火設備 凡例・注記

date 99.09.30

drawn by


checked by

no scale/A1

電気

701

95/144

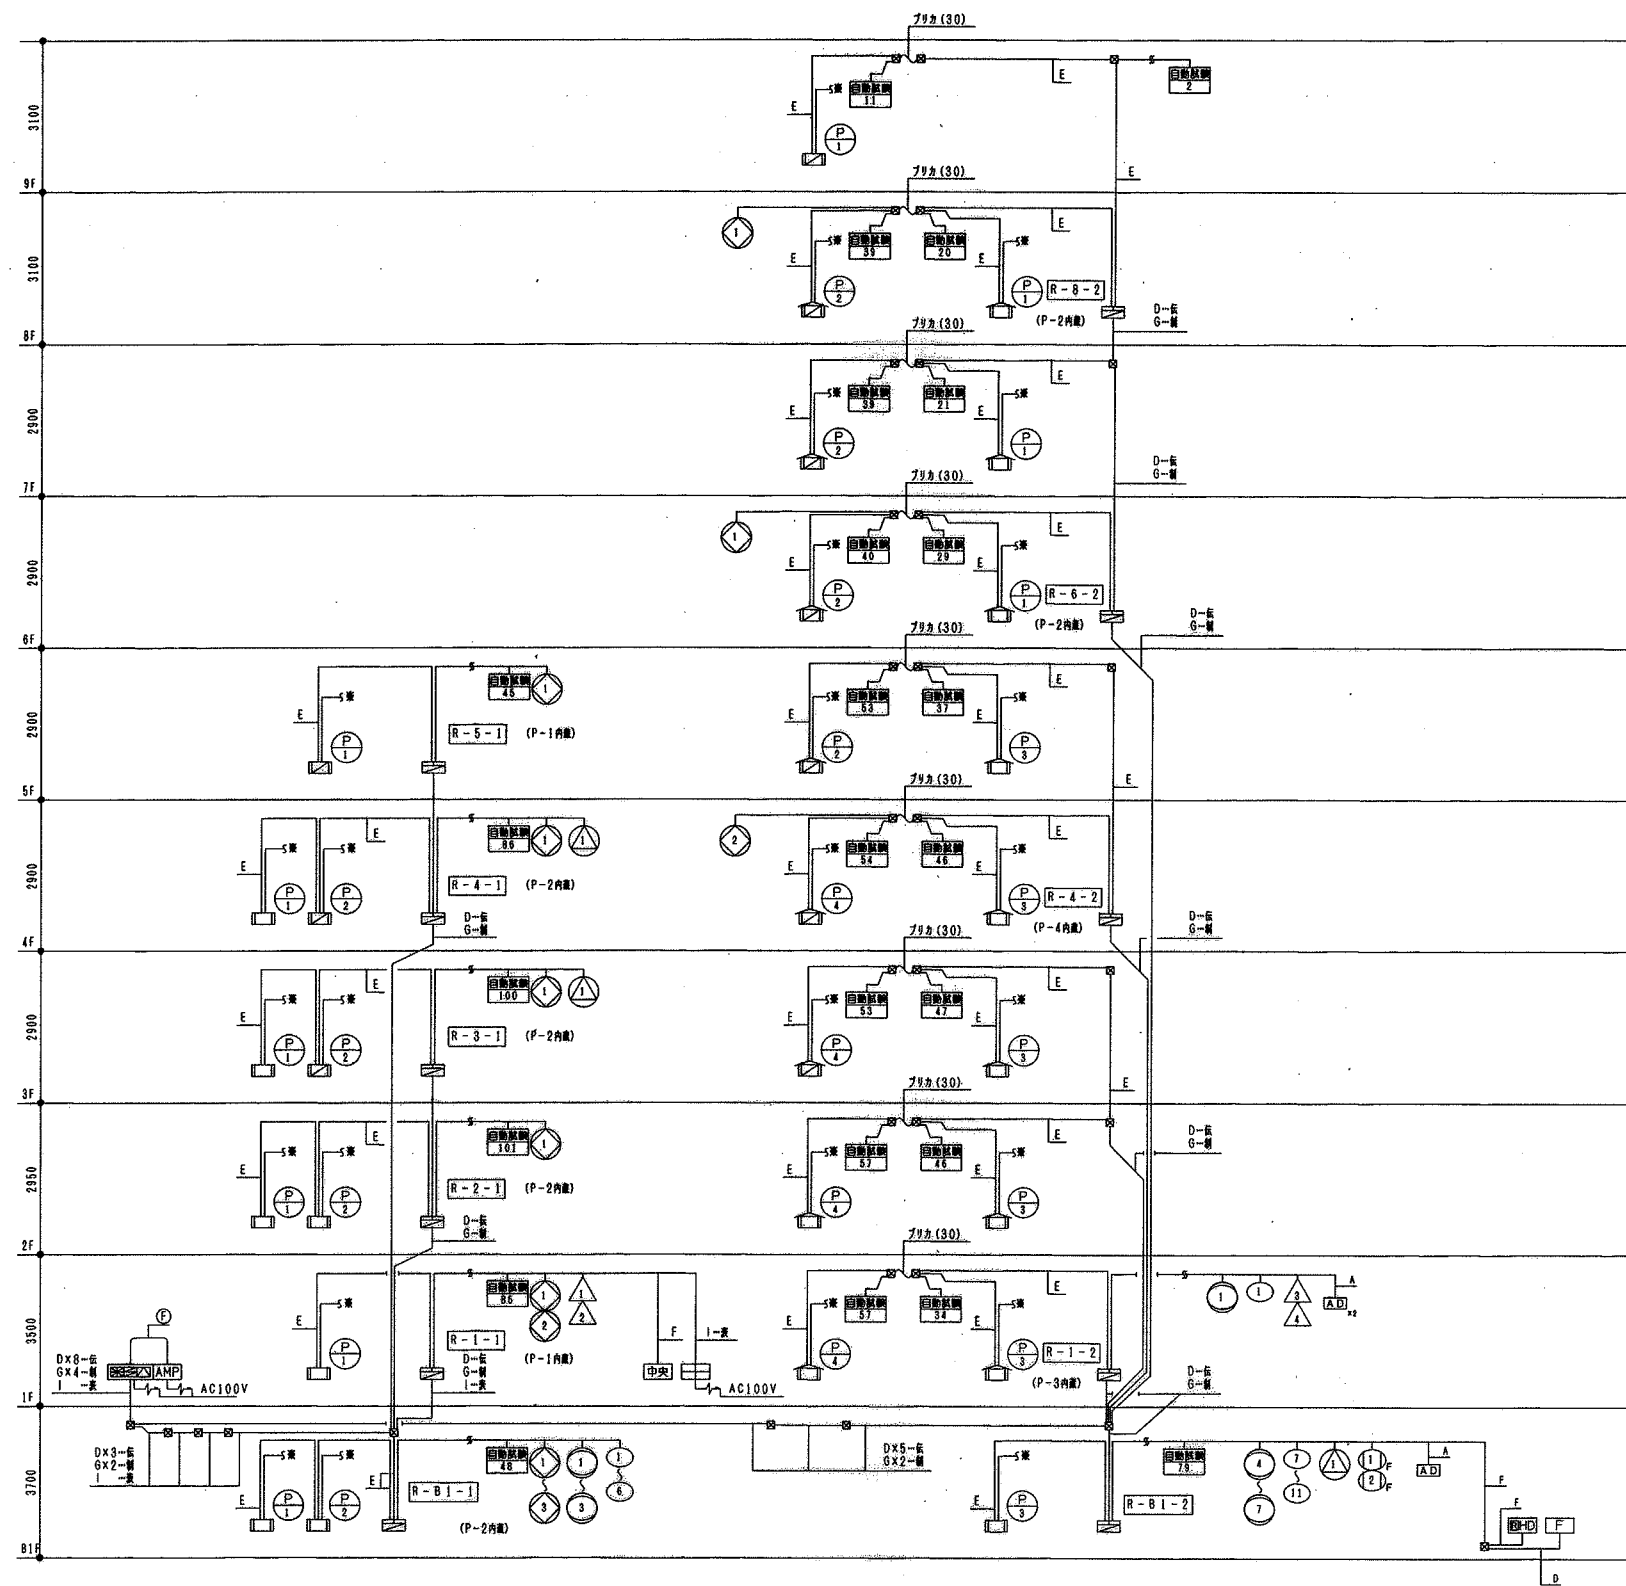

中繼器盤點數表

中 建 築 名 称	階 (監視・制御エリア)	入出力信号内訳	自火報設備		消火設備		防火・防排煙設備		ガス漏れ検知器		その他		伝送系統	自火報設備				自警試験設備 能行通知器		伝送系統
			監視 制御 受信	監視 制御 送信	消火 ポンプ	消火 ポンプ	防火 戸・シャッター	煙 感	防火 タンバ	ガス 漏れ 検知器	パ ニ ク ア ラ ーム 検知器 へ	中 央 監 視 室 へ		階 (監視・制御エリア)	火災一 般通知 器	火災一 般通知 器	火災一 般通知 器	火災一 般通知 器		
																			第1	
R-8-2	9F												⑧	9F	1		13		⑧	
	8F					1								8F	2		59			
R-6-2	7F												⑦	7F	2		60		⑦	
	6F					1								6F	2		69			
	5F													5F	2		90			
R-4-2	4F							1					⑥	4F	2		100		⑥	
	3F													3F	2		100			
	2F													2F	2		103			
R-1-2	1F							1		2		2	⑤	1F	2	1	91		⑤	
R-B1-2	B1F			2	6			4	1			1			B1F	1	5	79		
R-5-1	5F							1					④	5F	1		45		④	
R-4-1	4F							1	1						4F	2		86		
R-3-1	3F							1	1				③	3F	2		100		③	
R-2-1	2F							1							2F	2		101		
R-1-1	1F							2	2		2	10	②	1F	1		85		②	
R-B1-1	B1F							3	3						B1F	2	6	48		
合 計				2	6			12	8	5		4					28	12	1229	

※：中継器管内ユニットに含まず

※1：中継器筐内ユニットに含まず、感知器ベース取付用中継器を使用する

配管配線表

記号	ケーブル配線	配管
A	HP1.2-2C	(PF16)
B	HP1.2-3C	(PF16)
C	HP1.2-4C	(PF16)
D	HP1.2-3P	(PF22)
E	HP1.2-5P	(PF22)
F	HP1.2-10P	(PF28)
G	HP2.0-10P	(PF36)
H	AE0.9-3P	(PF16)
I	AE0.9-5P	(PF22)


幹線ケーブル内訳

任，，，任洋銀

制...制御相


制 . . . 制御線
表 . . . 表示機用線

※ ① はケーブル配線とする。

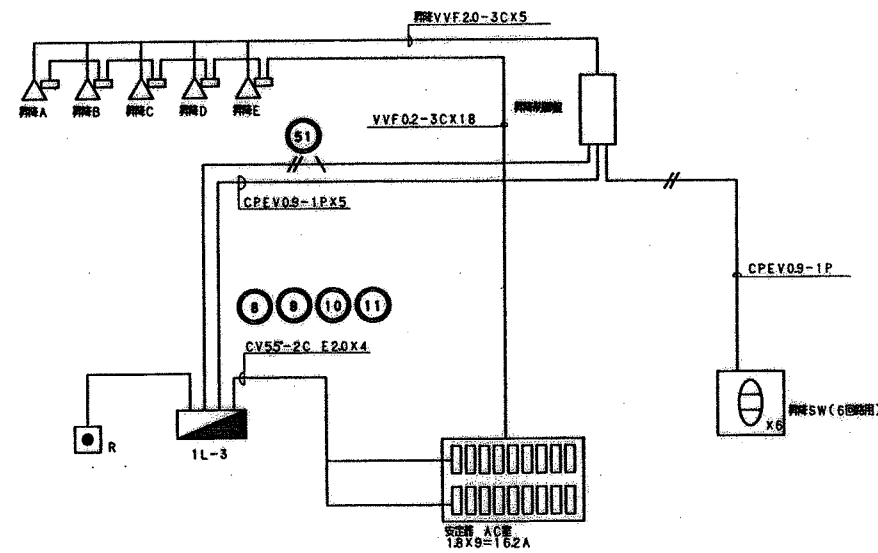

製 名	南(収集)ラウンジ
制 製	下地: LGS+PB ㊦ 85 全面カレンシヤ貼りの上EP-2
寸 法	
天井高	35.7FL+4850・5250
張り端	和ご(包埋し)
備 考	坪仕上35.7FL+450・



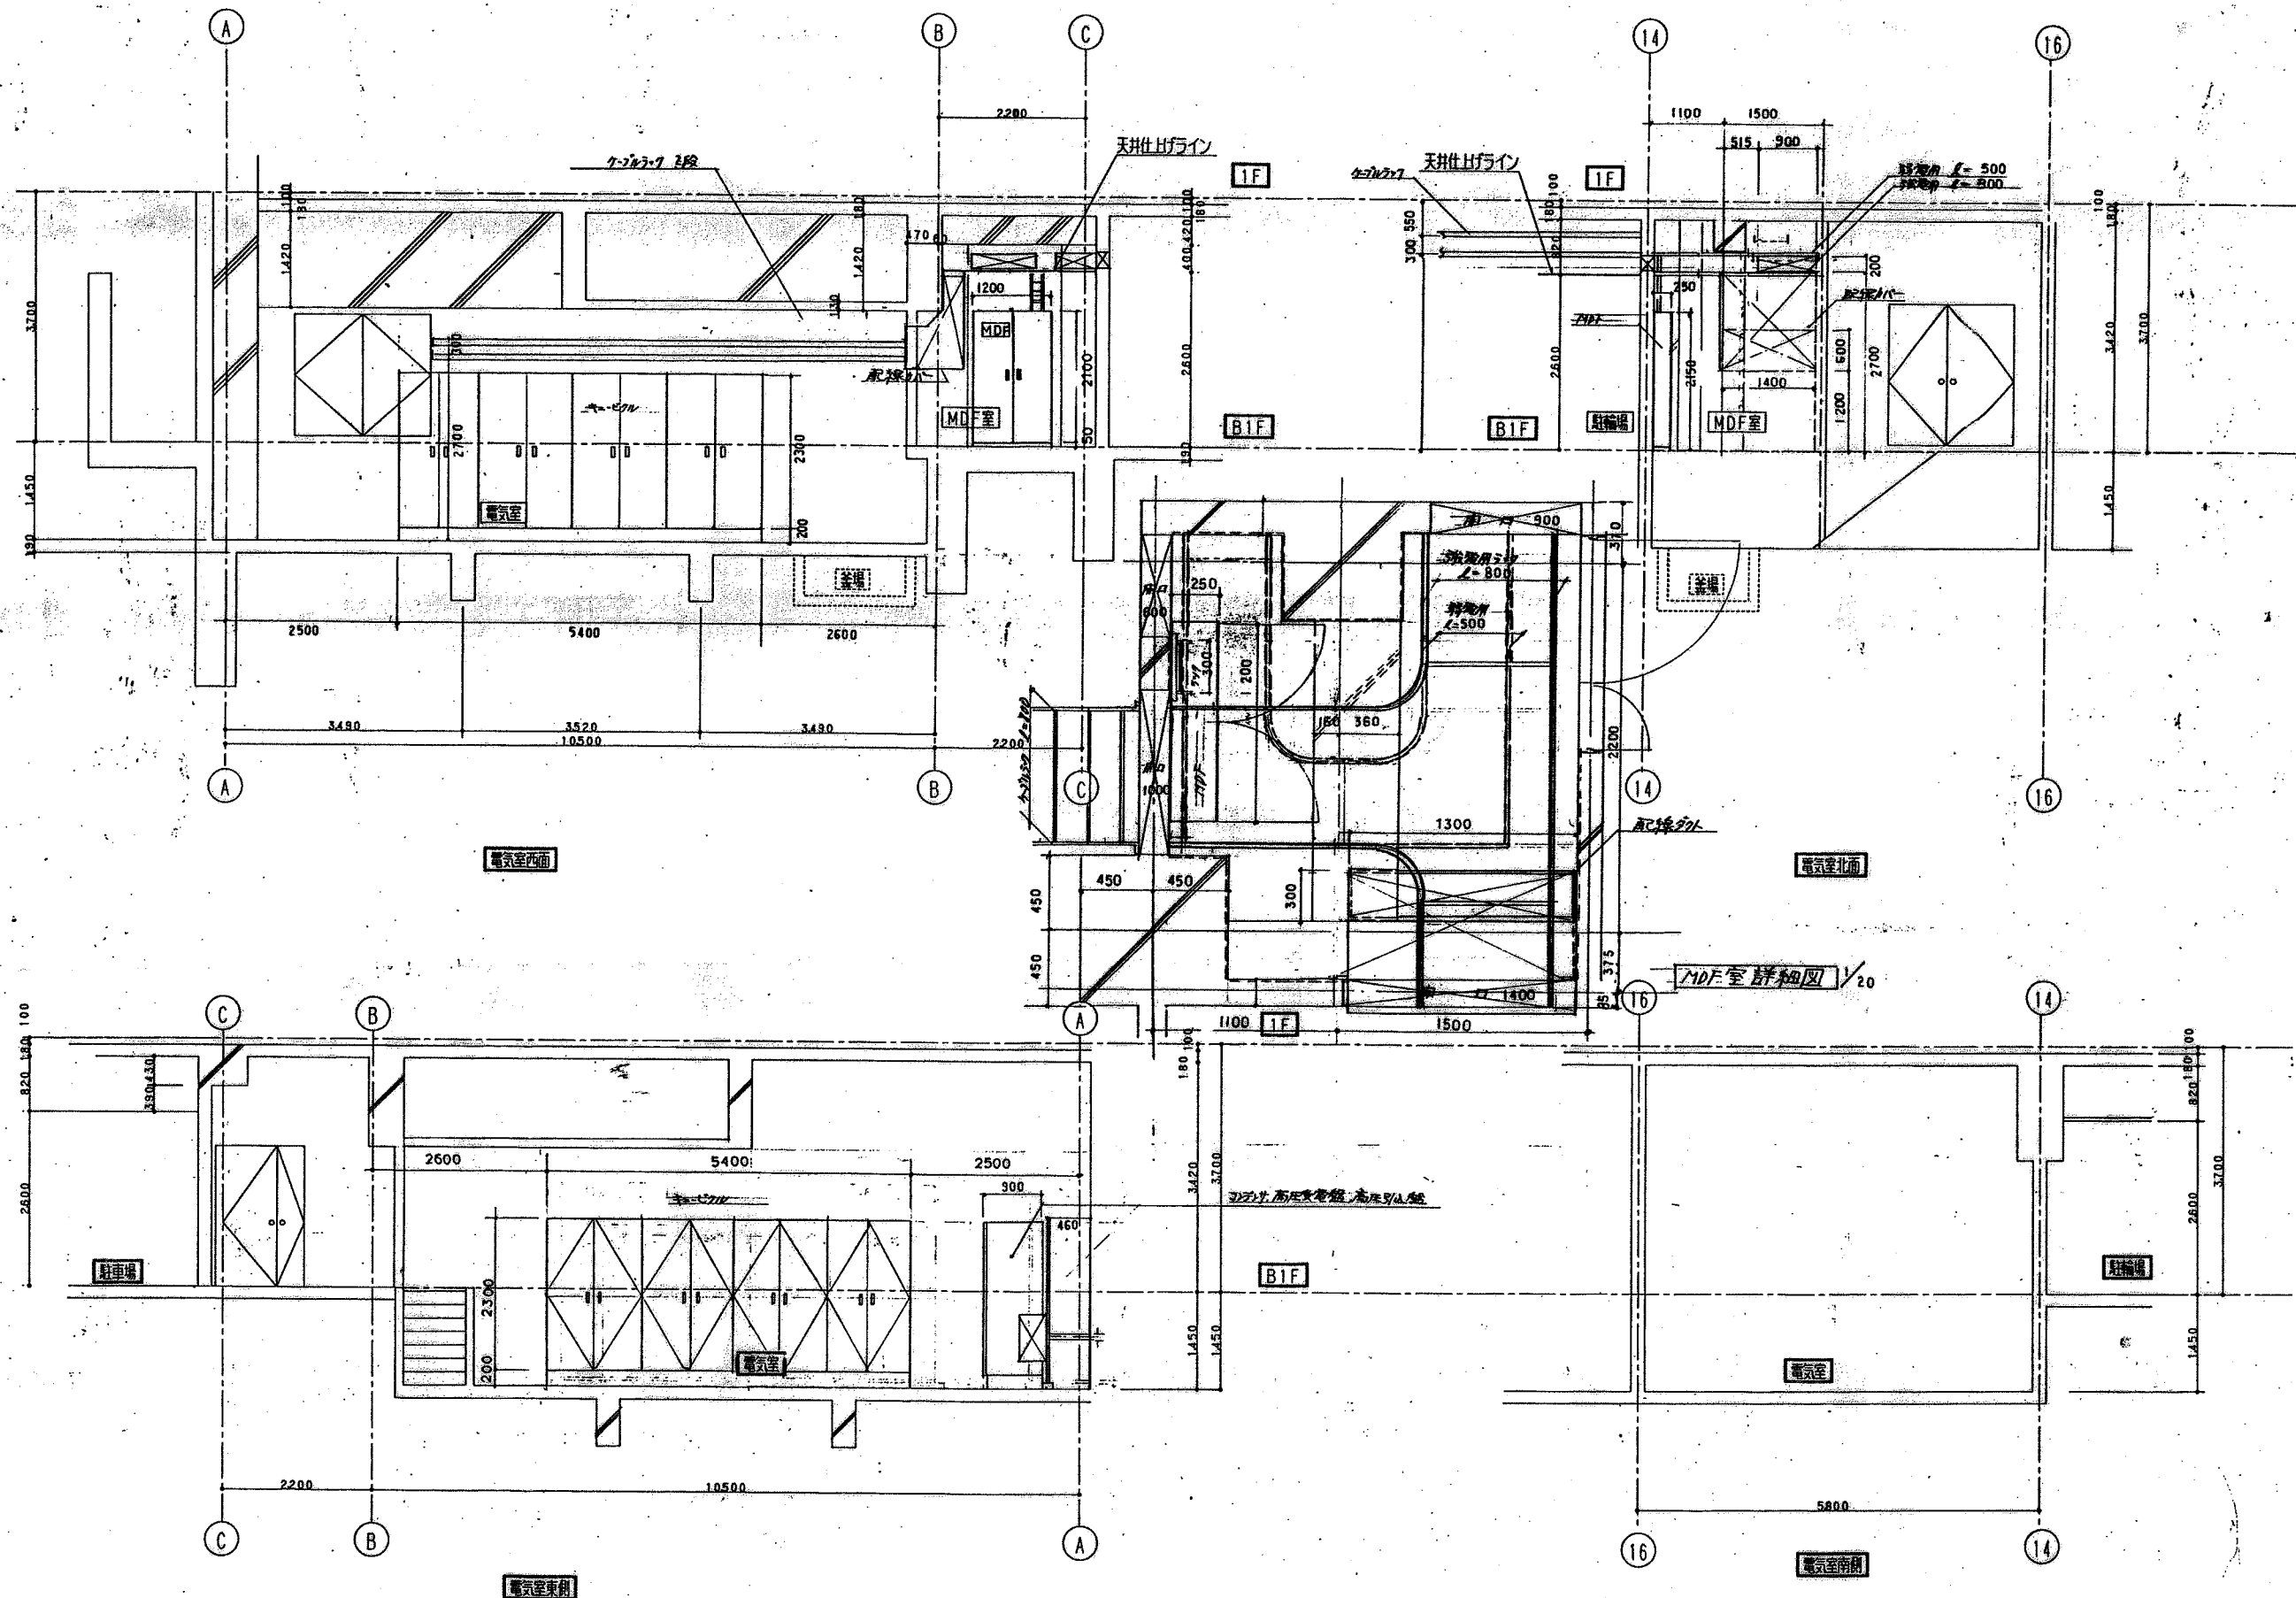

revision		

松田平田・丸川設計共同企業体



松田平田

丸川設計

project no.

A3693 ・ つくば外国人研究者用宿舎（仮称）電気設備工事

date

99. 09. 30

drawn by

checked by

MDF室・電気室詳細図

sheet 30/A1

電気

108/184

[illegible]

☐ メーカーリスト (順不同)

TESI事区分表

	工 事 項 目	TES工事	T E S 工 事 以 外		
			建築工事	衛生工事	電気工事
	< 熱 源 機 関 連 >				
1	熱源機の搬入据付工事	○			
2	熱源機下部までの一次側給水工事（バルブ含）			○	
3	バルブより熱源機接続までの給水配管工事（保温工事含）			○	
4	熱源機下部までの給湯配管工事			○	
5	熱源機下部より熱源機接続までの給湯配管工事（保温工事含）			○	
6	熱源機接続までのガス工事			○	
7	熱源機接続までの電源・アース工事				○
8	熱源機～コントロールボックス間の電線管工事	○			
9	熱源機～コントロールボックス間の通線・結線工事	○			
10	配線用ボックス取付工事（電源用）				○
11	配線用ボックス取付工事（操作線用）	○			
12	コントロールボックスの取付工事	○			
13	コントロールボックス取付用の裏ボックス工事	○			
14	ヘッダーユニット取付工事（保温材含）	○			
15	オーバーフロー管工事（ベランダ放流）	○			
16	オーバーフロー管用排水管・ホッパー工事			○	
17	熱源機用壁掛金具	○			
18	熱源機用配管カバー（H＝450）の取付工事	○			
19	アルコーブアダプター取付工事	○			
20	排気変更アダプター取付工事	○			
	< 暖 冷 房 放 熱 機 関 連 >				
1	室内放熱器用電気コンセント及び一次側電源供給工事				○
2	壁掛型放熱器用壁補強工事（コンパネ補強）		○		
3	天井カセット型放熱器用天井枠補強工事		○		
4	隠蔽型放熱器用吸込・吹出グリル	○			
5	隠蔽型放熱器用吸込・吹出グリル取付工事及び補強工事	○			
6	室外機用一次側電源供給工事及びアース工事（接続含む）				○
7	室外機ベース工事	○			
8	室外機用架台及び取付工事（2段積架台・天井吊架台）	○			
9	冷媒配管工事	○			
10	室外機～室内機間の張り線工事	○			
11	冷媒ガス充填工事	○			
12	スリムダクト工事	○			
13	ラッキング工事	○			
14	ドレン配管工事（ベランダ放流・専用管へ接続）			○	
15	専用ドレン管工事			○	

TESI事区分表

[illegible]

□工事名称・その他

工事名称	つくば外国人研究者用宿舍（低床）建設工事
建築主	科学技術振興事業団
（住所・氏名・電話）	〒332-0012 埼玉県川口市本町4-1-8 川口センタービル 理事長 中村 守孝 048-226-5601
建築物用途	共同住宅
工事種別	☒ 新築 ・増改築 ・乙・丙工事 ・別棟増築 ・その他（ ）

口敷 地

敷地所在地	茨城県つくば市二の宮一丁目六番2, 13, 14
(地名地帯・住居表示)	
用途地域の指定	・第1種低層住居専用地域 第2種低層住居専用地域 第1種中高層住居専用地域 第2種中高層住居専用地域 ・第1種住居地域 第2種住居地域 準住居地域 近隣商業地域 ・商業地域 準工業地域 工業地域 工業専用地域 指定なし
防火地域の指定	・防火地域 準防火地域 法第22条の区域 指定なし
日照規制	・無 3h-2h (2h-1.5h) 4h-2h (3h-2h) 5h-3h (4h-2.5h) 敷計画高さ 1.5m 2.0m
法定建築率	■ 70% (60%角地緩和10%) ■ % (m ²) ■ % (m ²)
	■ 敷計画平均 (計算敷積) %
法定容積率	■ 200% (m ²) ■ % (m ²) ■ % (m ²)
	■ 敷計画平均 (計算敷積) %
高度地区	○指定なし ・指定あり ・東京都 ・横浜市 ・大阪府 ・その他() 第 種
前面道路	幅巾・6.00m 幅巾・6.00m 幅巾・6.00m 幅巾 都市計画道路 幅 有
その他の地区	・特別用途地区 ・興業地区 ・文庫地区 2種 ・臨海地区 ・駐車場地区 ・都市公園 指定公園 指定地区 ()

☐適用法制度・その他

適用法	・総合設計	・市街地住宅総合設計	・一団地認定による総合設計
	・高層利用地区	・特定街区	・西側突地区計画
	・市街地西側突事業	・西側突制	・その他()

□規 模

備 考	地下	1 階	屋地上	9 階	
各部の高さ	天井高 29.75 m	天井高さ	30.73 m	基礎下層	, m
駐車台数	車自走式屋内 91 台	車自動式屋外	59 台	合 計	150 台
増築予定	○ 無	・ 有			

口面 積

A) 敷地面積	6, 569.32 m ²			
	■	m ²	■	地幅
			■	m ²
			■	地幅
			■	m ²
B) 建築面積	■	m ²	■	
			■	m ²
			■	
			■	m ²
C) 延床面積	■	m ²	■	
			■	m ²
			■	
			■	m ²
D) 駐車場面積	m ²			
E) 住宅用地下室	m ²			
F) 住宅用地下・階数	m ²			
G) 給延床面積	(C+D+E+F)		m ²	
H) 遮 蔽 率	B/A	/	=	% ≤ 面積容 70 %
I) 容 積 率	C/A	/	=	% ≤ 面積容 200 %

口寸 法

主な寸法	■基準階高	2,900m	■基準階天井高	2,550m
	■主なスパン	8,000mm×8,000mm 5,800mm×10,500mm	■モジュール寸法	m×m

□外壁の工法

主な工法	☒ ソリッド工法（RC現場） ・PCカーテンウォール ☒ 金庫又はガラスカーテンウォール ・規格パネル工法（ALC等） ・その他（ ）
------	--

□ 構造

構造形式	☐ オープン	☒ 壁式	☐ 立体トラス	☒ 鋼鉄板	・その他()
構造種別	☐ 地下部分	☒ SRC造	☐ RC造	☐ W造	・その他()
基礎種別	☐ 直柱基礎	☒ 現場形成	☐ 基礎杭	☐ 鋼管杭	()

口内部の主要な仕上材（住戸部分）

床	・花?者	・大理石	○ガリカラーベント	・OAフロアー	・その他()
壁	・花?者	・大理石	・スチールパネル	○その他(PBD下地+難燃質壁紙)	
天井	・金属パネル	・金属板壁紙	・システム天井	○その他(壁紙貼付)	

☐外部仕上


屋 根	銅板葺合平屋瓦(フッ素樹脂 4~0.45)→樹脂瓦(樹脂板・名称4種)
(雨水・柱上・断熱・防湿)	アスファルト防水 + 防水断熱化複合板 (断熱層付)【外断熱工法】 一気断熱壁体
	アスファルト防水屋上断熱化複合工法 一気断熱、西側の断熱上層、1層中庭
	アスファルト防水 + プラスチック製ネジジョッキ式支持脚 + PC平板【外断熱工法】一 一気上
	改修アスファルト防水トーチ工法 + モルタル+エポキシ樹脂系被膜断熱板 一気断熱壁体下(下層室内化部分)
	ウレタン塗膜断熱 一バルコニー等
窓 木	アルミエー2。5電断2次着色
	アルミエー2。5フッ素樹脂塗装板
柱・軒裏	アクリル樹脂プラスター膏材入りコゴ塗材アクリルシリコングラー
外 壁	柱上入りセメントコゴ塗材(スクラッチ仕上げ及びコゴ仕上げ付)アクリルシリコングラー
	アクリル樹脂プラスター膏材入りコゴ塗材アクリルシリコングラー
	化粧コンクリート打設仕上げ及び水塗装
開口部	アルミサッシ。カーテンウォール：電断2次着色(スチンカラー)。フッ素樹脂塗装板
＜カーテンウォール ウレタン・ガラス入＞	ガラス：透明フロントガラス、透明断熱反射ガラス、膜入りガラス、強化ガラス、複層ガラス、ガラスブロック
外部階段	スチール 断熱被覆メッキの上フッ素樹脂塗装、鉄骨下地木ルーバー
外 構	舗装：花びきり w350×t40 J&P
＜地盤、基礎、隅 ＜既、コンクリート、鉄、鉄＞	：化粧巻 断熱巻 w100、200、300×厚み(300~700)
	：インタロックブロック工法 + グラススニーカー
	舗装：自然石併置積み(断熱、西側)
	：RCの上柱上りセメントコゴ塗材、シリコングラー
外部金物	扉手摺 鉄骨下地木手すり(集成材防火処理)。SUS、S54系防錆メッキの上フッ素樹脂塗装
	■タラップ SUS
	■丸階段 SUS
	■ルーフドレン 高圧鉄板
	■廊下 SGP フッ素樹脂塗装 SUS
	■ガラス アルミ電断2次着色
	■面格子格子 鉄骨下地木ルーバー(集成材防火処理)

☐ その他の工事範囲

種 別		要 求	備 考	種 別	要 求	備 考
付属品	可動家具	○		特殊施設	金庫庫	
	固定家具	○			倉庫庫	
	什器	○			金庫倉庫等の庫	
	カーテン	○	電事含む		映画施設	○
	ブラインド	○			舞台装置	
	敷物	○			グストシュート	
	郵便受	○			エレベーター	○
	旗竿	○			エスカレーター	
	社名板・表札	○			ダムウェーター	
	表示板・サイン等	○			特殊昇降装置	
	黒板・掲示板	○			気圧管	
	映画スクリーン	○			機械駐車装置	
	定礎板	○			ゴンドラ	
	厨房器具	○				
	湯沸器器具	○				
	建築照明	○		工作物 その他	電板・広告板	○
	カガミ	○			広告機・誘導	○
	消火器BOX	○			旗干	○
					旗干旗杆	
					旗干旗杆	
					遊覧器具	○
					解体工事	
					既付建築施設	
					工作物施設	
					樹木施設	
					電柱施設	○
					建築改修工事	○
					防火水幕	○
						○m ² コンクリート二次製品

案内図

地積図

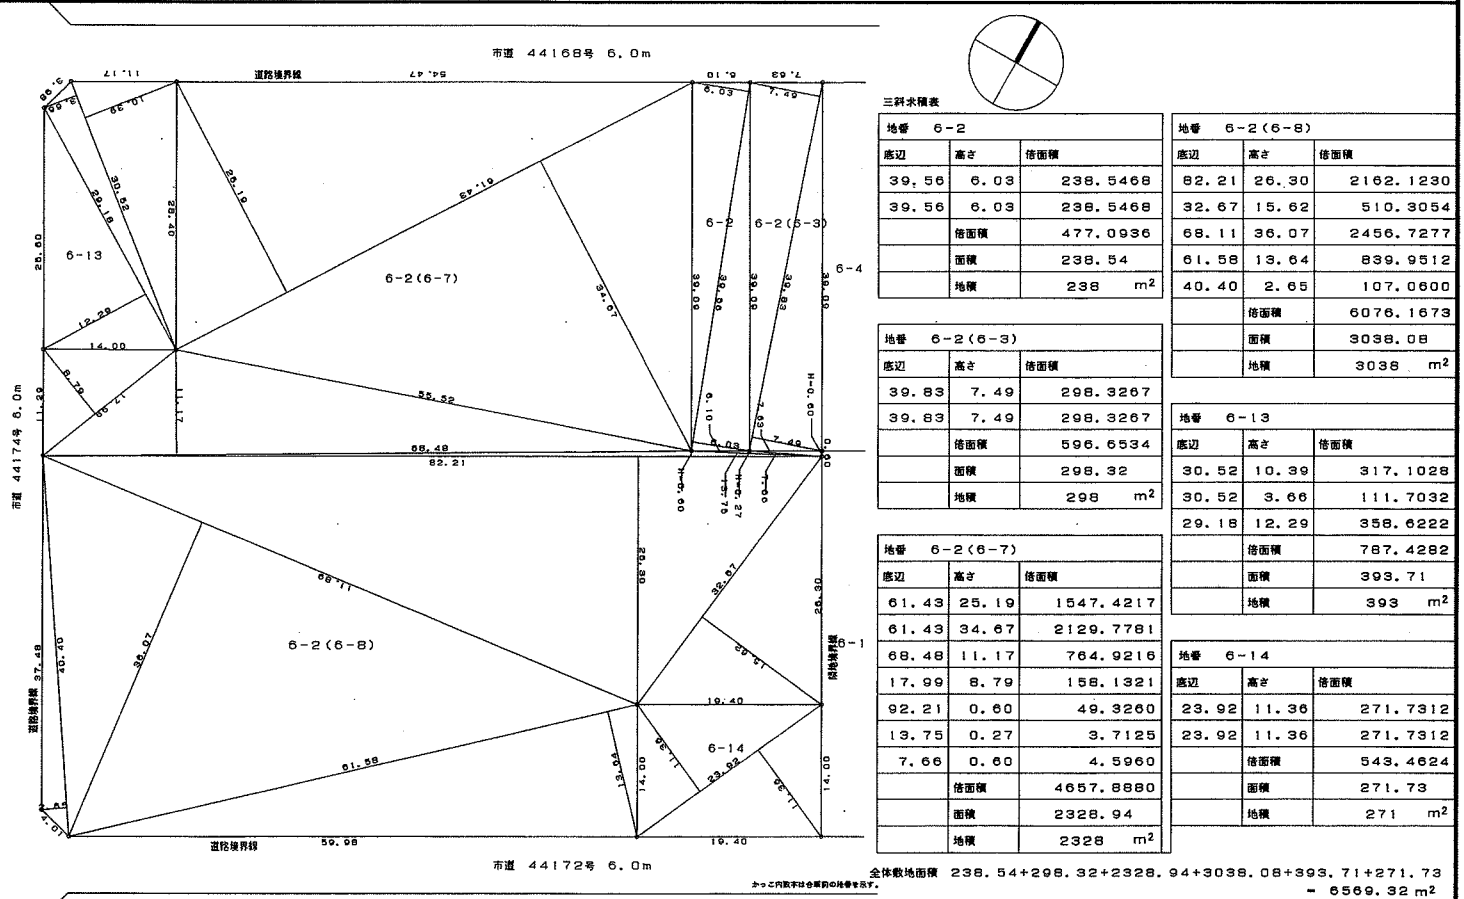

機 器 一 覧 表 (衛生)

記 号	機 器 名 称	台 数	仕 様	電 源				設 置 場 所		備 考
				相	電圧	KW	起動	階	室 名	
WT-1	受 水 槽	1	型 式： 鋼板製中仕切付 (給水車対応型) 呼称水量： 48 m ³ /u3 有効水量： 31 m ³ /u3 外形寸法： 4000 × 6000 × 2000H 附 重： 1.0G 付 属 品： タラップ×2組、通気管、乗台 (内部組込)。 マンホール600 × 3組 (組付) 防 食： 内外面エポキシ樹脂焼付ライニング (内面0.4t以上、外面0.2t以上)						B1F 受水槽室	
P-1	加圧給水ポンプユニット	1	型 式： インバーター制御方式 (2台並列3台ローテーション) 容 量： 40φ × 80φ × 540 l/min × 48m 電動機4極式、内面ナイロンコーティング 付 属 品： 制御盤 (電機切替機能、電圧昇水位制御、警報用外部接点付) 圧力タンク、圧力スイッチ、 フローリレー、逆流防止機能、標準付属品	3		200	3.7×2	直入	B1F 受水槽室	
P-2	排水ポンプ	4	型 式： 水中ポンプ 容 量： 50φ × 100 l/min × 5m 付 属 品： 水中ケーブル、格フランチ	3		200	0.4	直入	B1F 受水槽室下排水槽 受電室下排水槽	
GW-1	ガス式瞬間湯沸器	1	型 式： PS設置型 (FF型) 給湯能力： 24号 用 途： 給湯・風呂追いだし・自動湯張 付 属 品： リモコン						1F 管理入室	
GW-2	ガス式瞬間湯沸器	1	型 式： 屋内壁掛型 (FF型) 給湯能力： 16号 用 途： 給湯 付 属 品： リモコン						1F 集会室	

記 号	機 器 名 称	台 数	仕 様	電 源				設 置 場 所		備 考
				相	電圧	KW	起動	階	室 名	
EW-1	電気貯湯式湯沸器	4	型 式： 台下設置型 貯 湯 量： 20 リットル 付 属 品： ウィークリータイマー、減圧弁	1	200	2.1	直入	B1F 1F 1F	清掃員更衣室 管理事務室 カウンセリング室	参考型番 EW-20N3
EW-2	電気貯湯式湯沸器	6	型 式： 床置型 貯 湯 量： 20 リットル 付 属 品： ウィークリータイマー、減圧弁	1	100	1.5	直入	1F 1F 9F	便所1 便所2 便所	
EW-3	電気貯湯式湯沸器	1	型 式： 床置型 貯 湯 量： 20 リットル 付 属 品： ウィークリータイマー、減圧弁	1	200	2.0	直入	9F	交流サロン	参考型番 REK22C2
DS-1	ディスポーザ	184	型 式： 屋内設置型 (自動運転・自動給水方式) 処理能力： 600 g/min 備 考： 排水処理設備と一体で認定	1	100	0.7		1F 9F 各階	集会場 交流サロン 住戸	参考型番 NJ6200A

衛 生 機 器 表

機 器 名	品 名 (参考型番)	室 名 主 附 属 品	階														増 設	住 戸	合 計
			B1F 清掃員更衣室	駐 車 場 駐 車 場 給 水 洗 室	受 水 槽 室	便 所 (1) 男 子 女 子	便 所 (2) 男 子 女 子	電 気 入 浴 所	電 気 入 浴 所	電 気 入 浴 所	電 気 入 浴 所	電 気 入 浴 所	電 気 入 浴 所	電 気 入 浴 所	電 気 入 浴 所	電 気 入 浴 所			
壁掛式大便器	C480	TV760SR, TCF661MS3, YH120M					2								2	2		80	6
壁掛式大便器	C780B 5791B	T8781SA, TCF661R, T53875, エロンテクト加工																80	83
壁掛式大便器	C780BP	TCF776, TS116MK						1											1
舟形着床大便器	C48AS	TU141G, TS116MDAY, T1108ML1, T1108C1, T1108M8					1									1			2
		T1108M1, T1108M3, TCF661M, TV740BR																	
小 便 器	UFS620CE					2		2							2				6
洗 面 器	L548	TLP31UIX, TS127				2	2	2	2						2	2			12
洗 面 器	L548	TLF30UDX																	
洗 面 器	L525	TLP31UX							1										1
舟形着床洗面器	L1030F	TE84Q, LM531						1								1			2
壁掛式大便器	C454PV					1	2												3
ペーパータオルホルダー	YKL110					1	1		1	1					1	1			6
掃 除 流 し	SK22A	T23AE20				1			1							1			3
洗濯機パン	PWP800S	TW245X															80		80
洗濯機パン	PWP640S	TW245X															104		104
水 栓																			
混合栓	TKG31UPX								1										1
単水栓	T200S13	ホーム水栓 回転型			1			1											10
電源用混合水栓	T230UDX		1																2
換水栓	T37S13																		3
散水栓	T28AH13	床埋込型散水栓BOX (補装対応)																	6
散水栓	T28AH13	床埋込型散水栓BOX (防火水栓補給水対応)																	1
散水栓	T28AH13	壁埋込型散水栓BOX (洗車対応)																	1
熱湯用単水栓	T36FDU13H															1			1

※ 大便器はセフィロンテクト加工 (増設) とする。

松田平田・丸川設計共同企業体



松田平田

丸川設計

PROJECT NO.

A3693

つくば外国人研究会利用宿舎 (仮称) 機械設備工事

DATE

01.05.

DRAWN BY


CHECKED BY

衛生機器・器具一覧表

No Scale

衛生

101

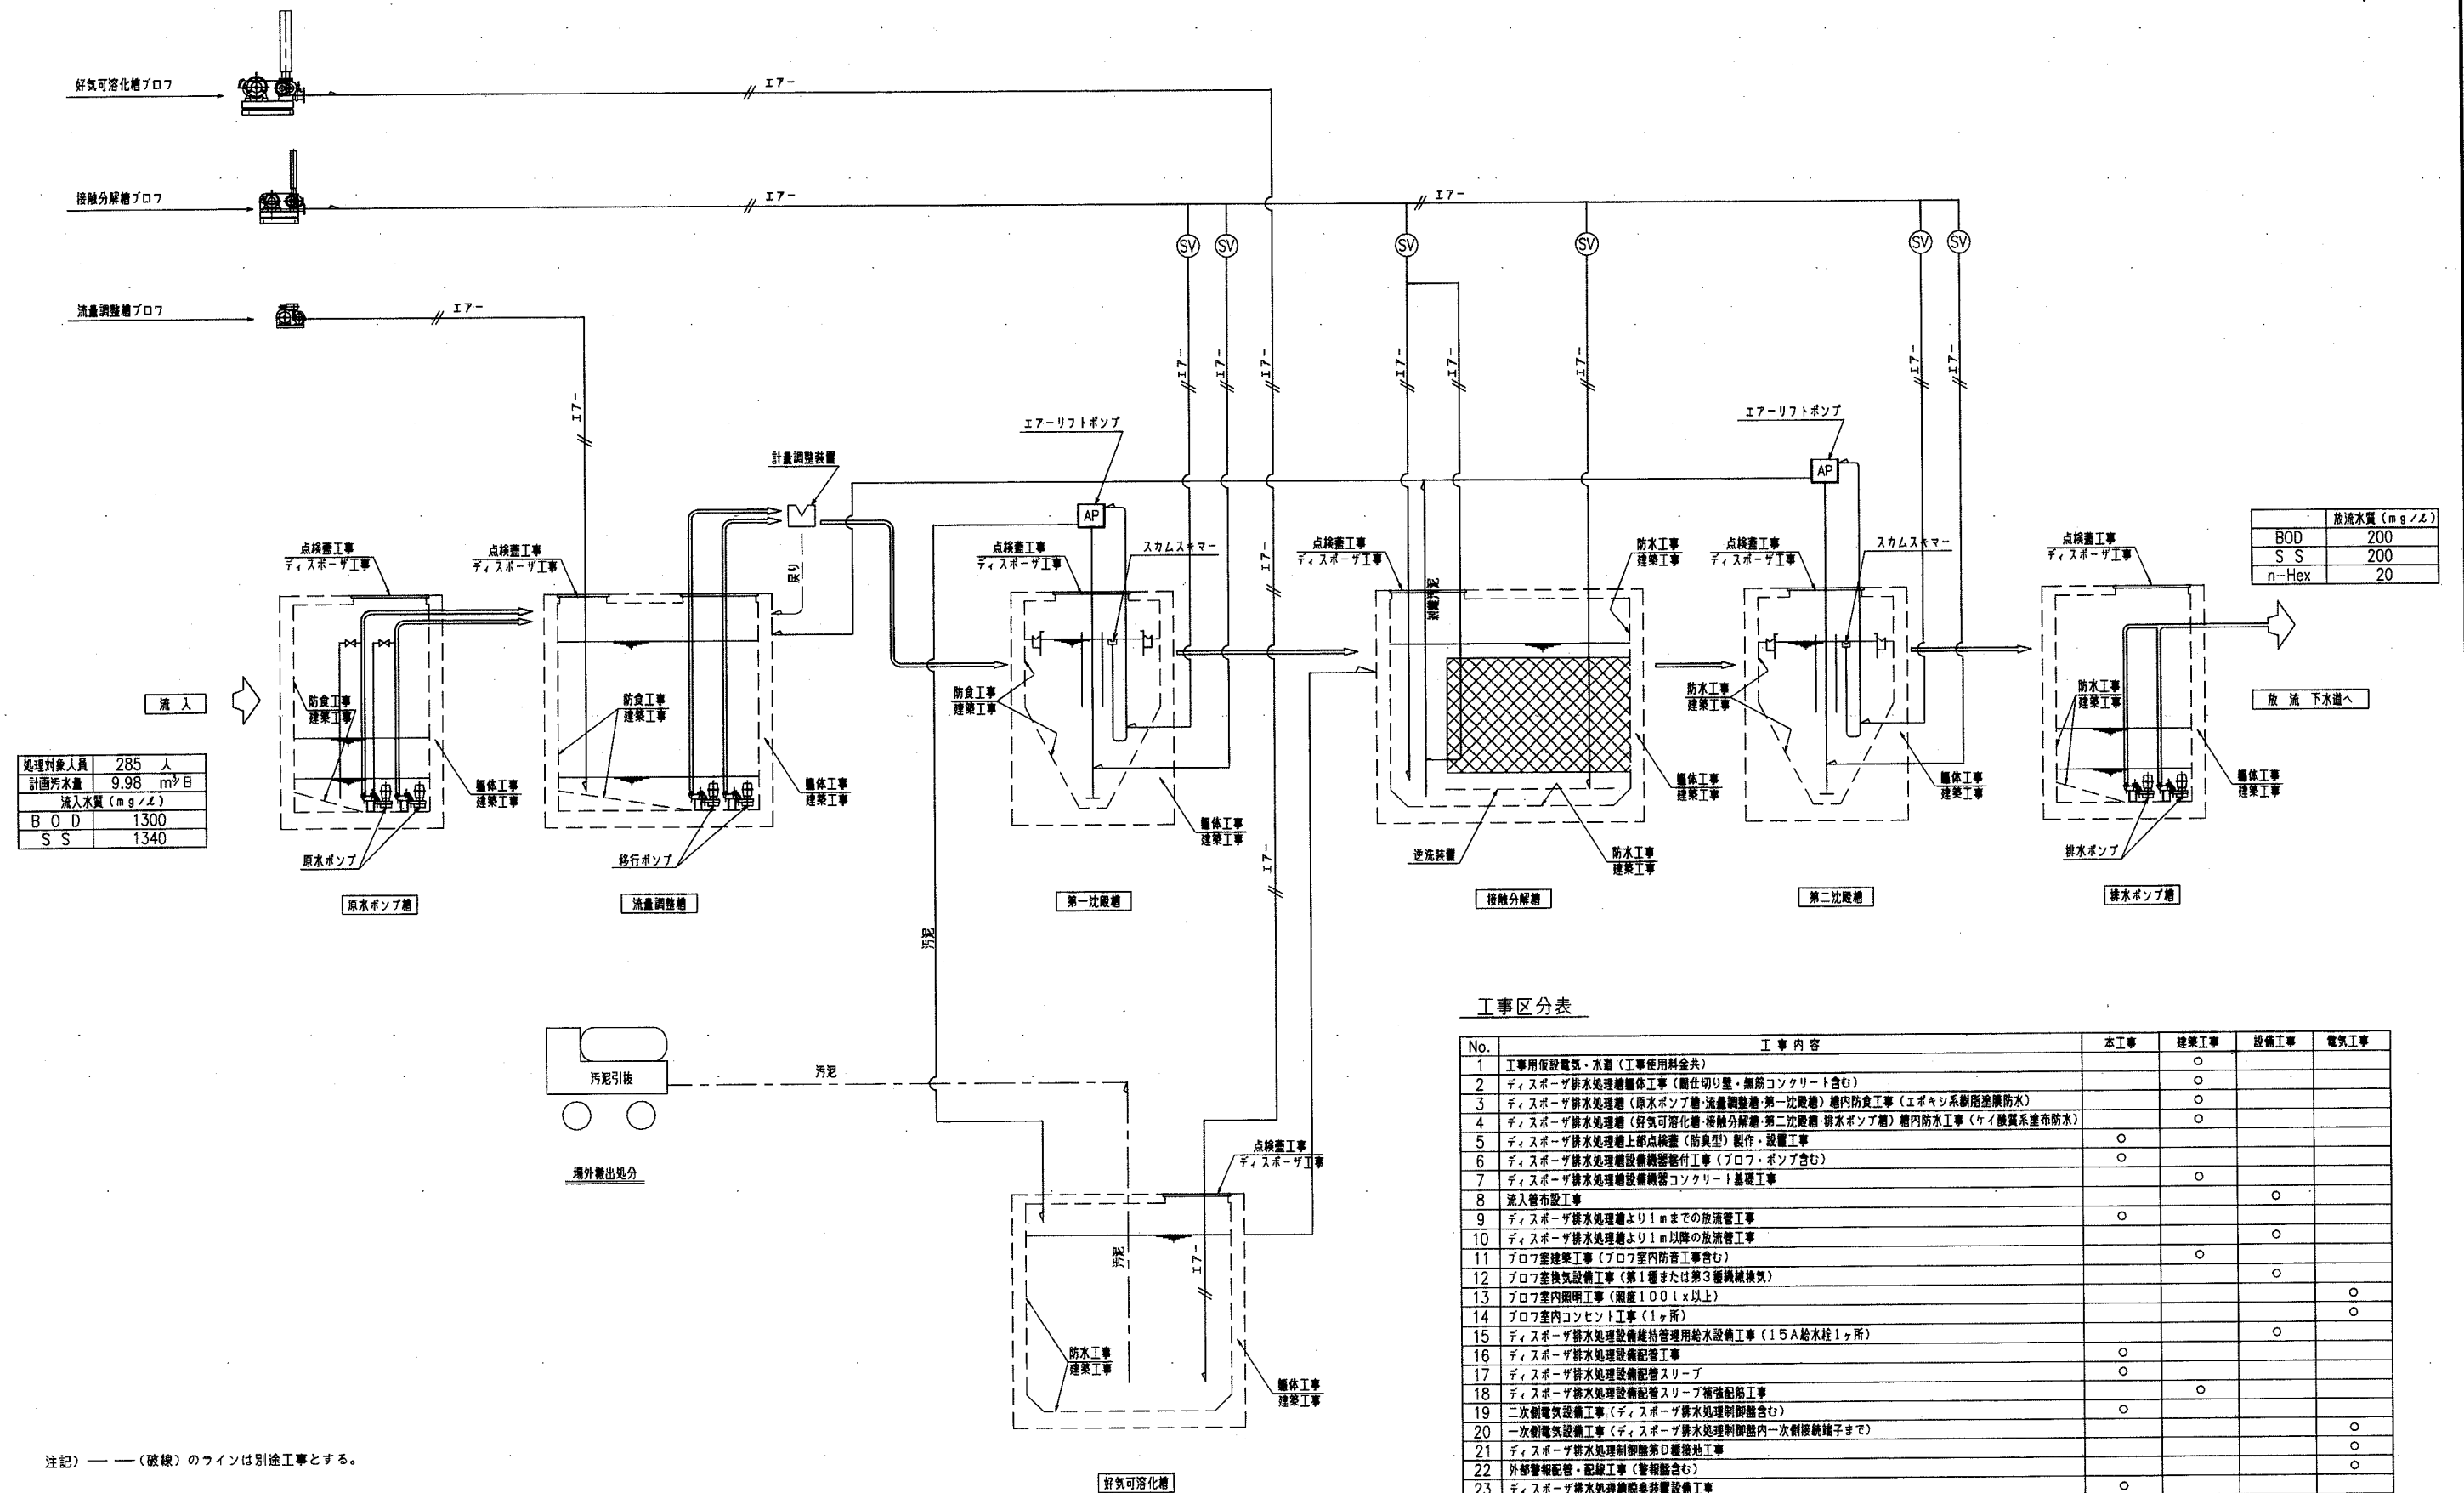

工事区分表

No.	工事内容	本工事	建築工事	設備工事	電気工事
1	工事に伴う電気・水道(工事使用料金共)		○		
2	ディスポーザ排水処理槽(原水ポンプ槽・遠隔監視槽・第一沈殿槽) 槽内防食工事(エポキシ系樹脂塗布防水)		○		
3	ディスポーザ排水処理槽(原水ポンプ槽・遠隔監視槽・第一沈殿槽) 槽内防食工事(エポキシ系樹脂塗布防水)		○		
4	ディスポーザ排水処理槽(好気可溶化槽・接触分解槽・第二沈殿槽・排水ポンプ槽) 槽内防食工事(エポキシ系樹脂塗布防水)		○		
5	ディスポーザ排水処理槽上部点検蓋(防臭型)製作・設置工事	○			
6	ディスポーザ排水処理槽設備機器配付工事(プロフ・ポンプ含む)	○			
7	ディスポーザ排水処理槽設備機器コンクリート基礎工事		○		
8	流入管布設工事			○	
9	ディスポーザ排水処理槽より1mまでの放流管工事	○			
10	ディスポーザ排水処理槽より1m以降の放流管工事			○	
11	プロフ室建築工事(プロフ室内防音工事含む)		○		
12	プロフ室換気設備工事(第1種または第3種機械換気)			○	
13	プロフ室内照明工事(照度100lx以上)				○
14	プロフ室内コンセント工事(1ヶ所)				○
15	ディスポーザ排水処理槽設備維持管理用給水設備工事(15A給水栓1ヶ所)			○	
16	ディスポーザ排水処理槽設備配管工事	○			
17	ディスポーザ排水処理槽設備配管スリーブ	○			
18	ディスポーザ排水処理槽設備配管スリーブ補強配筋工事		○		
19	二次側電気設備工事(ディスポーザ排水処理槽制御盤含む)	○			
20	一次側電気設備工事(ディスポーザ排水処理槽制御盤内一次側接続端子まで)				○
21	ディスポーザ排水処理槽制御盤第0種接地工事				○
22	外部警報配管・配線工事(警報器含む)				○
23	ディスポーザ排水処理槽臭気発生設備工事	○			
24	ディスポーザ排水処理槽臭気発生設備工事	○			
25	水張り試験		○		
26	試運転	○			
27	水張り及び試運転用水		○		

松田平田・丸川設計共同企業体

松田平田 丸川設計

ディスポーザ排水処理設備


1:40

衛生


201

空気配管リスト


番号	口径	開口部寸法
1	20A	流量調整槽 散気装置へ
2	20A	第一沈殿槽 エアリフトポンプへ
3	20A	第一沈殿槽 スカムスキマへ
4	32A	接触分解槽 散気装置へ
5	32A	接触分解槽 散気装置へ
6	20A	第二沈殿槽 エアリフトポンプへ
7	20A	第二沈殿槽 スカムスキマへ
8	40A	好気可溶化槽 散気装置へ

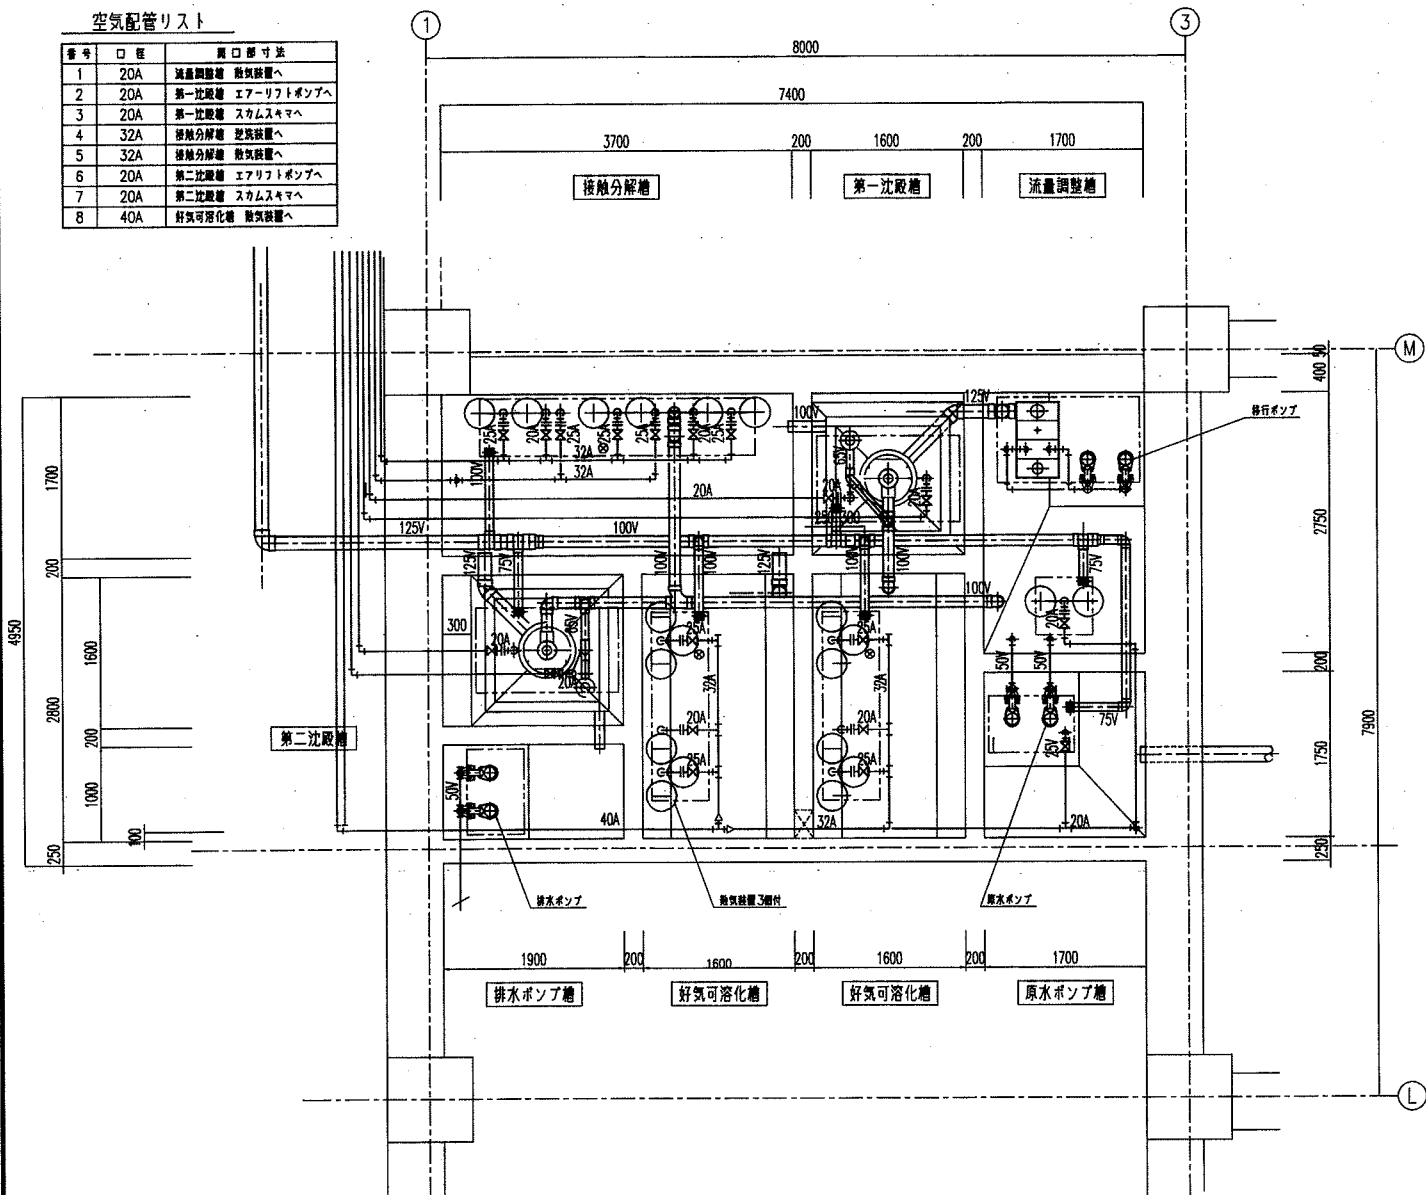

槽内平面図 S=1/40

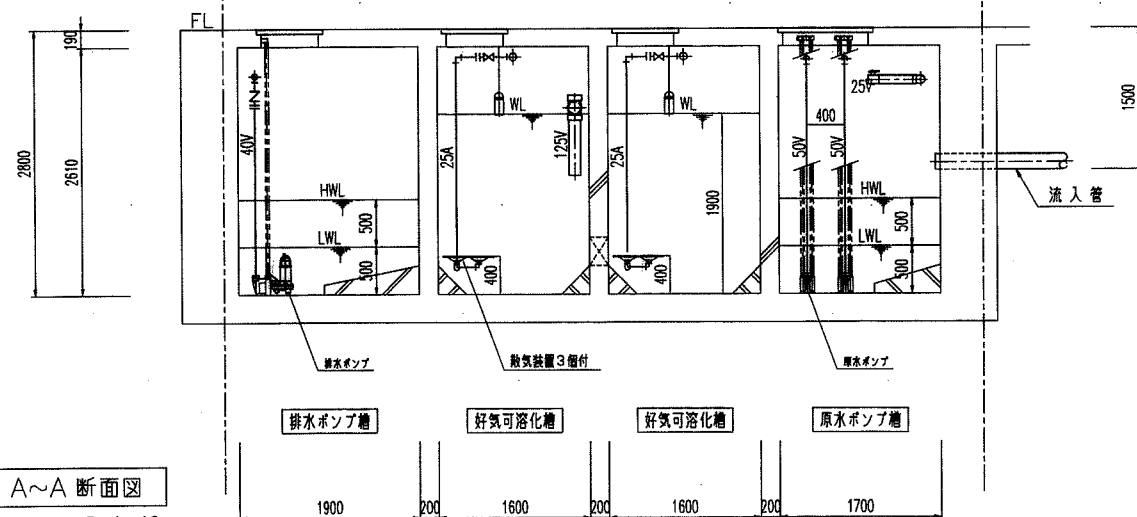


A~A断面図 S=1/40

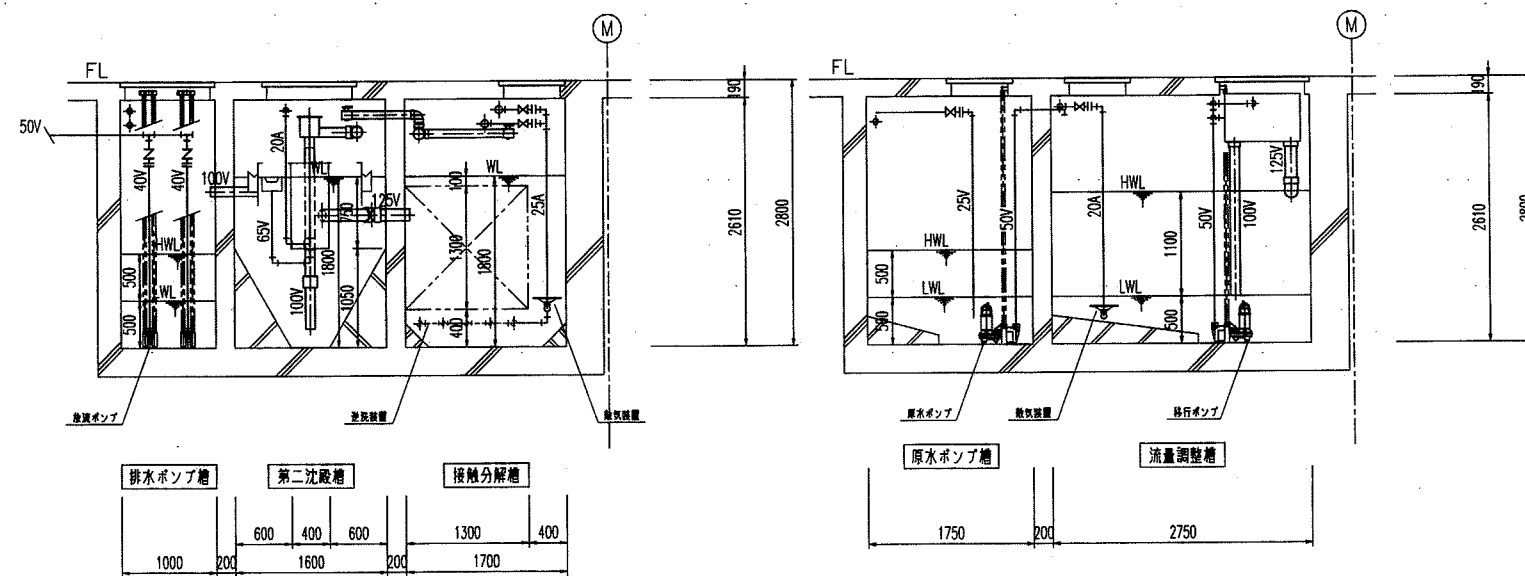


C~C断面図 S=1/40

E~E断面図 S=1/40

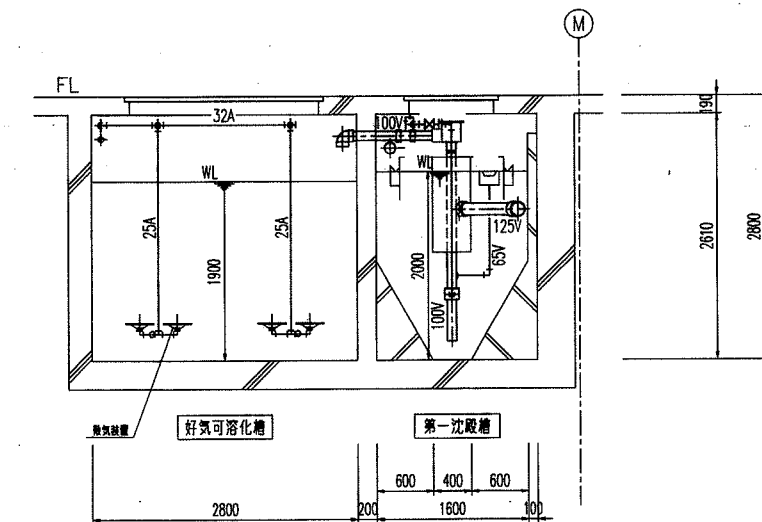

D~D断面図 S=1/40

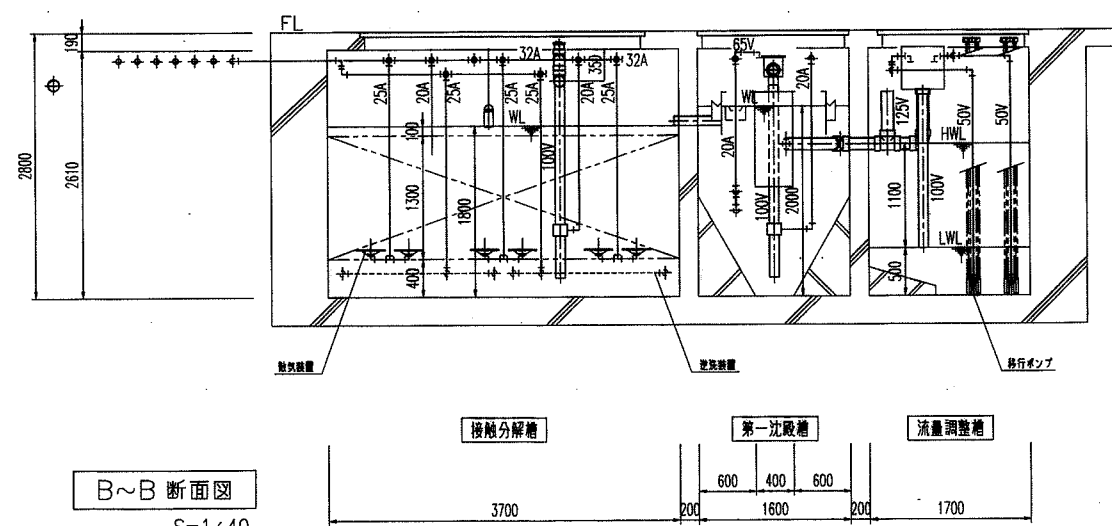

B~B断面図 S=1/40



松田平田・丸川設計共同企業体

松田平田 丸川設計


つくば市環境局 (都市) 環境整備工

ディズニースタジオ


202

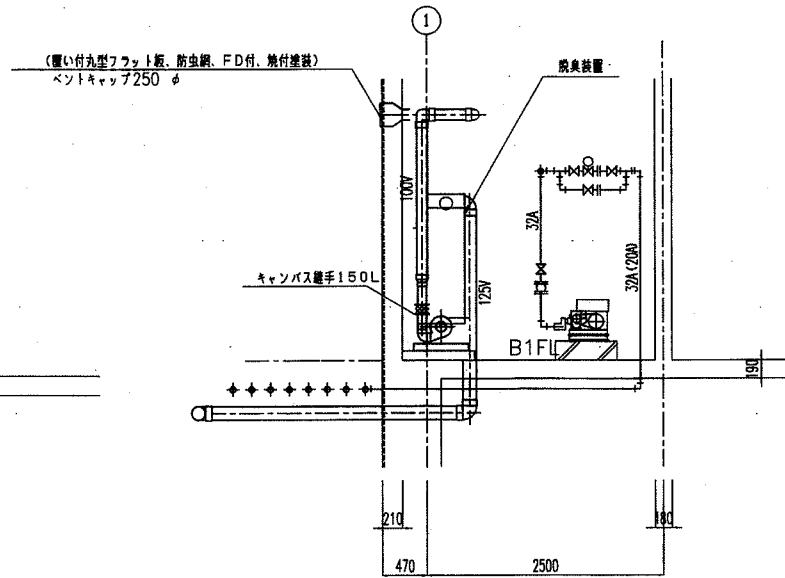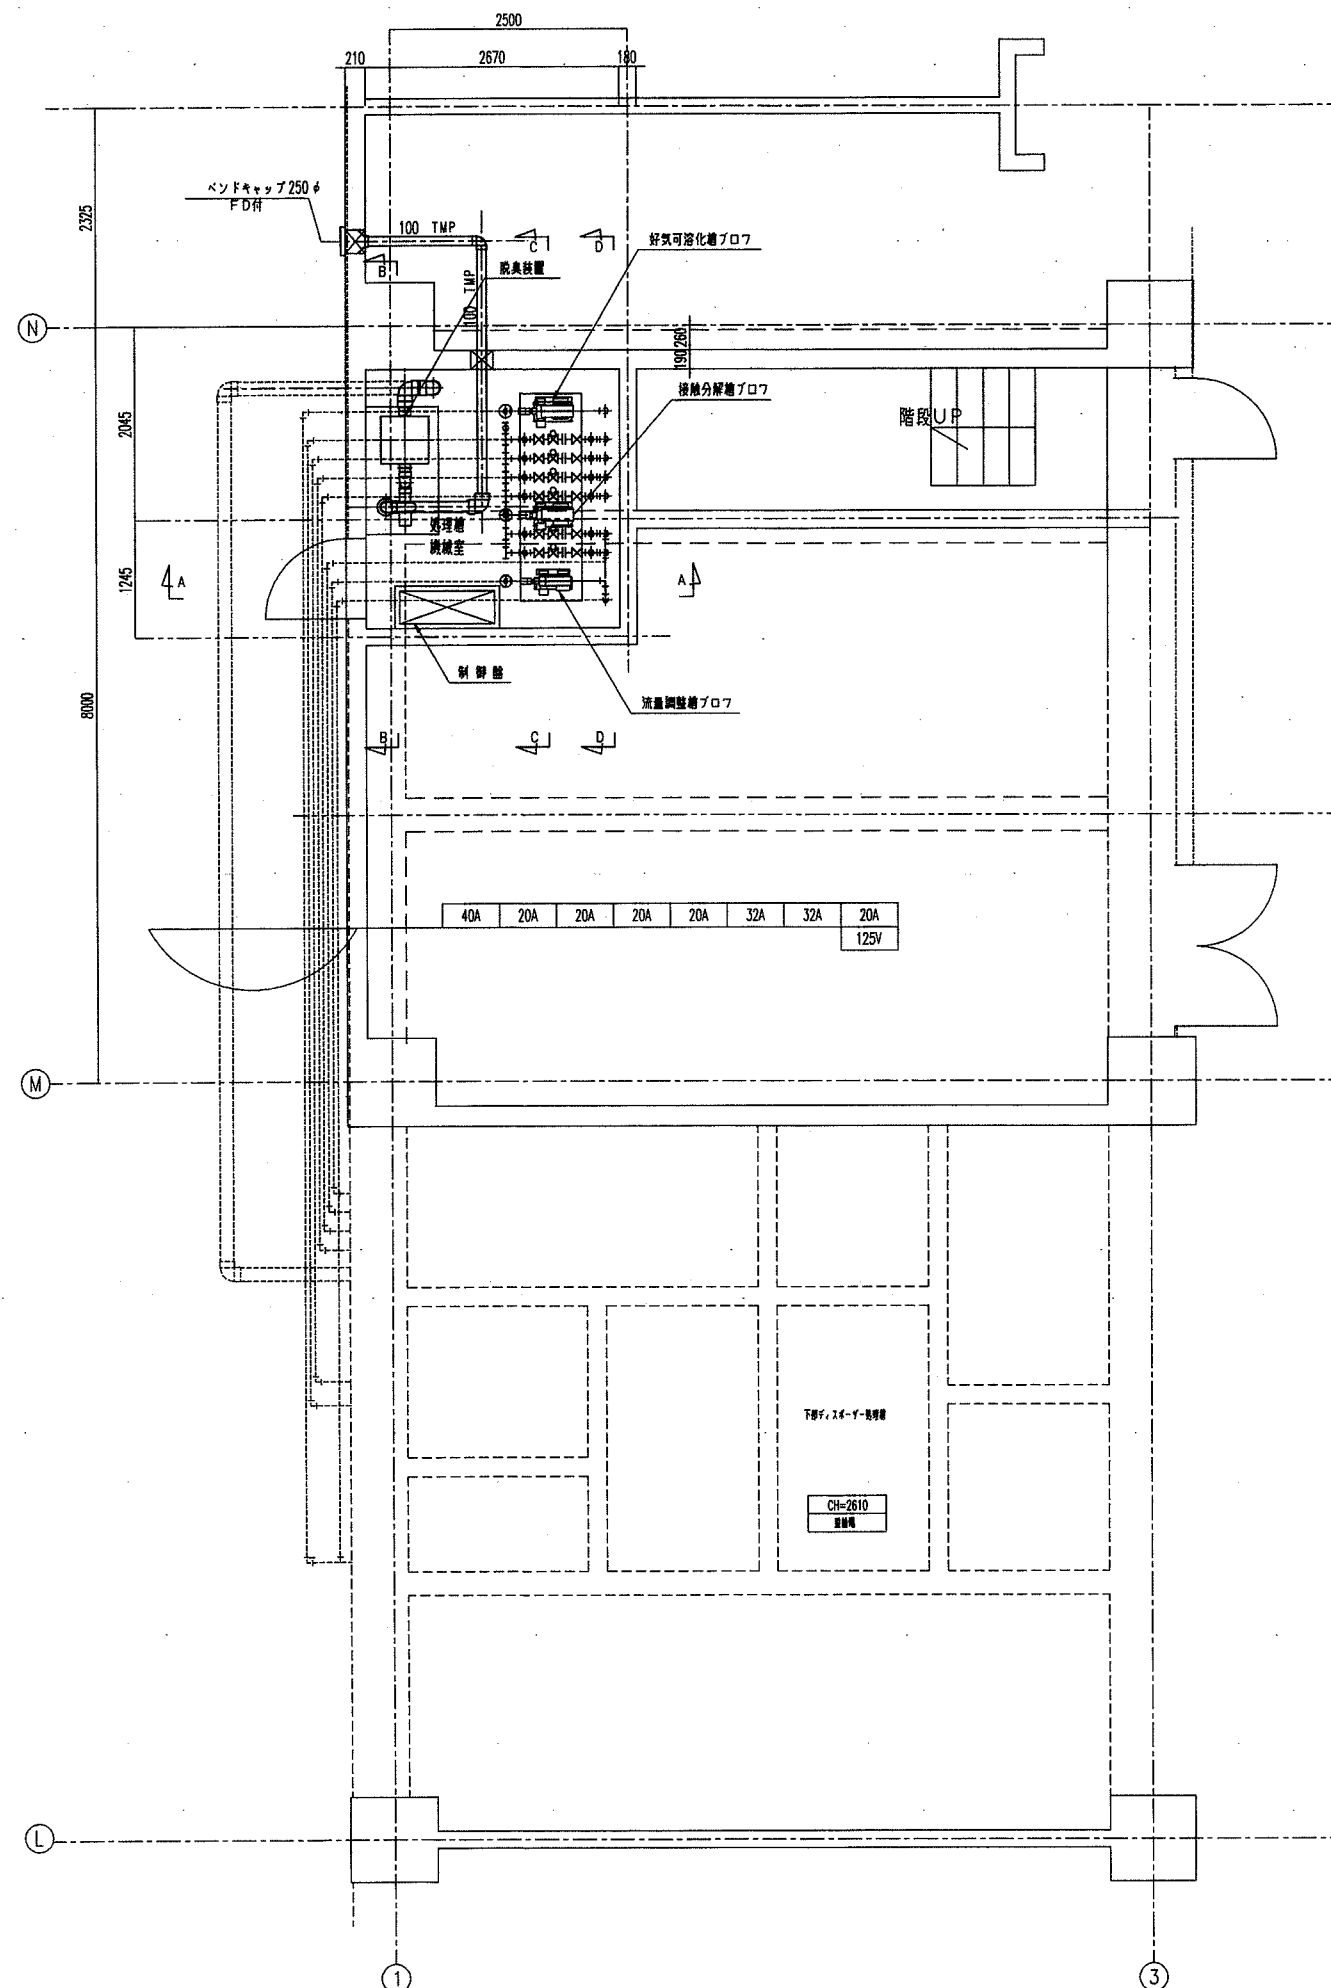


A~A 断面図 S=1/40

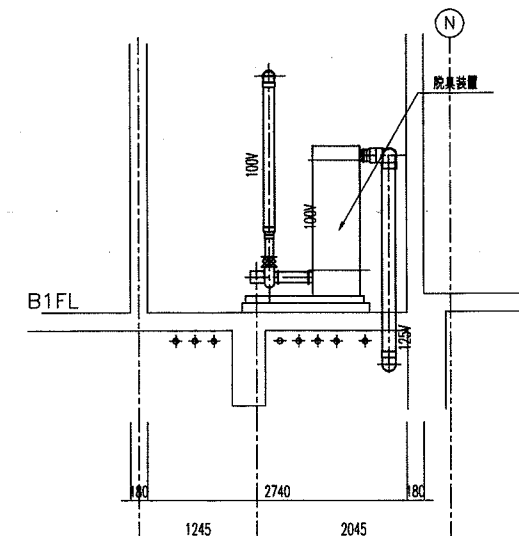


B~B 断面図 S=1/40

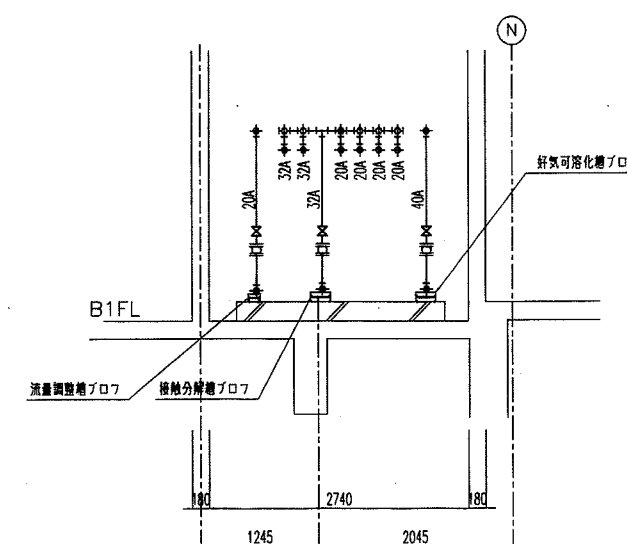


C~C 断面図 S=1/40

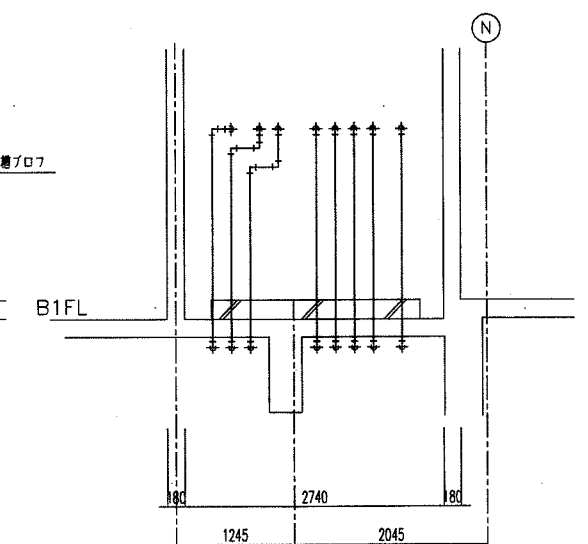

D~D 断面图 S=1/40

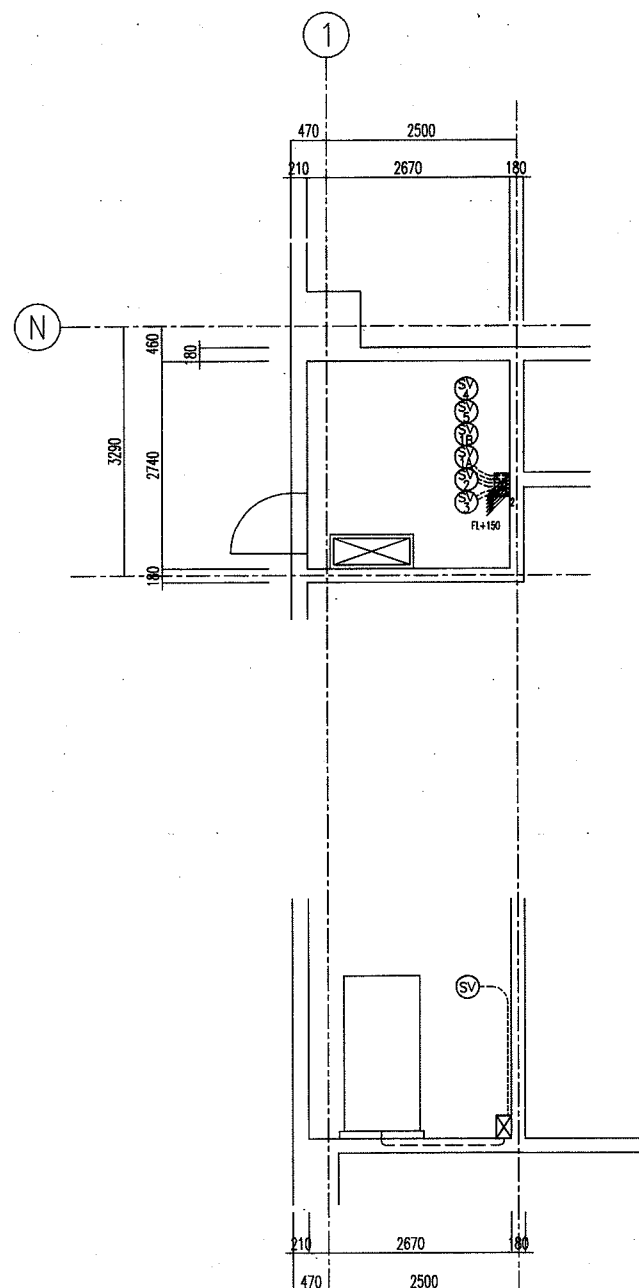

動力配線図
1/50

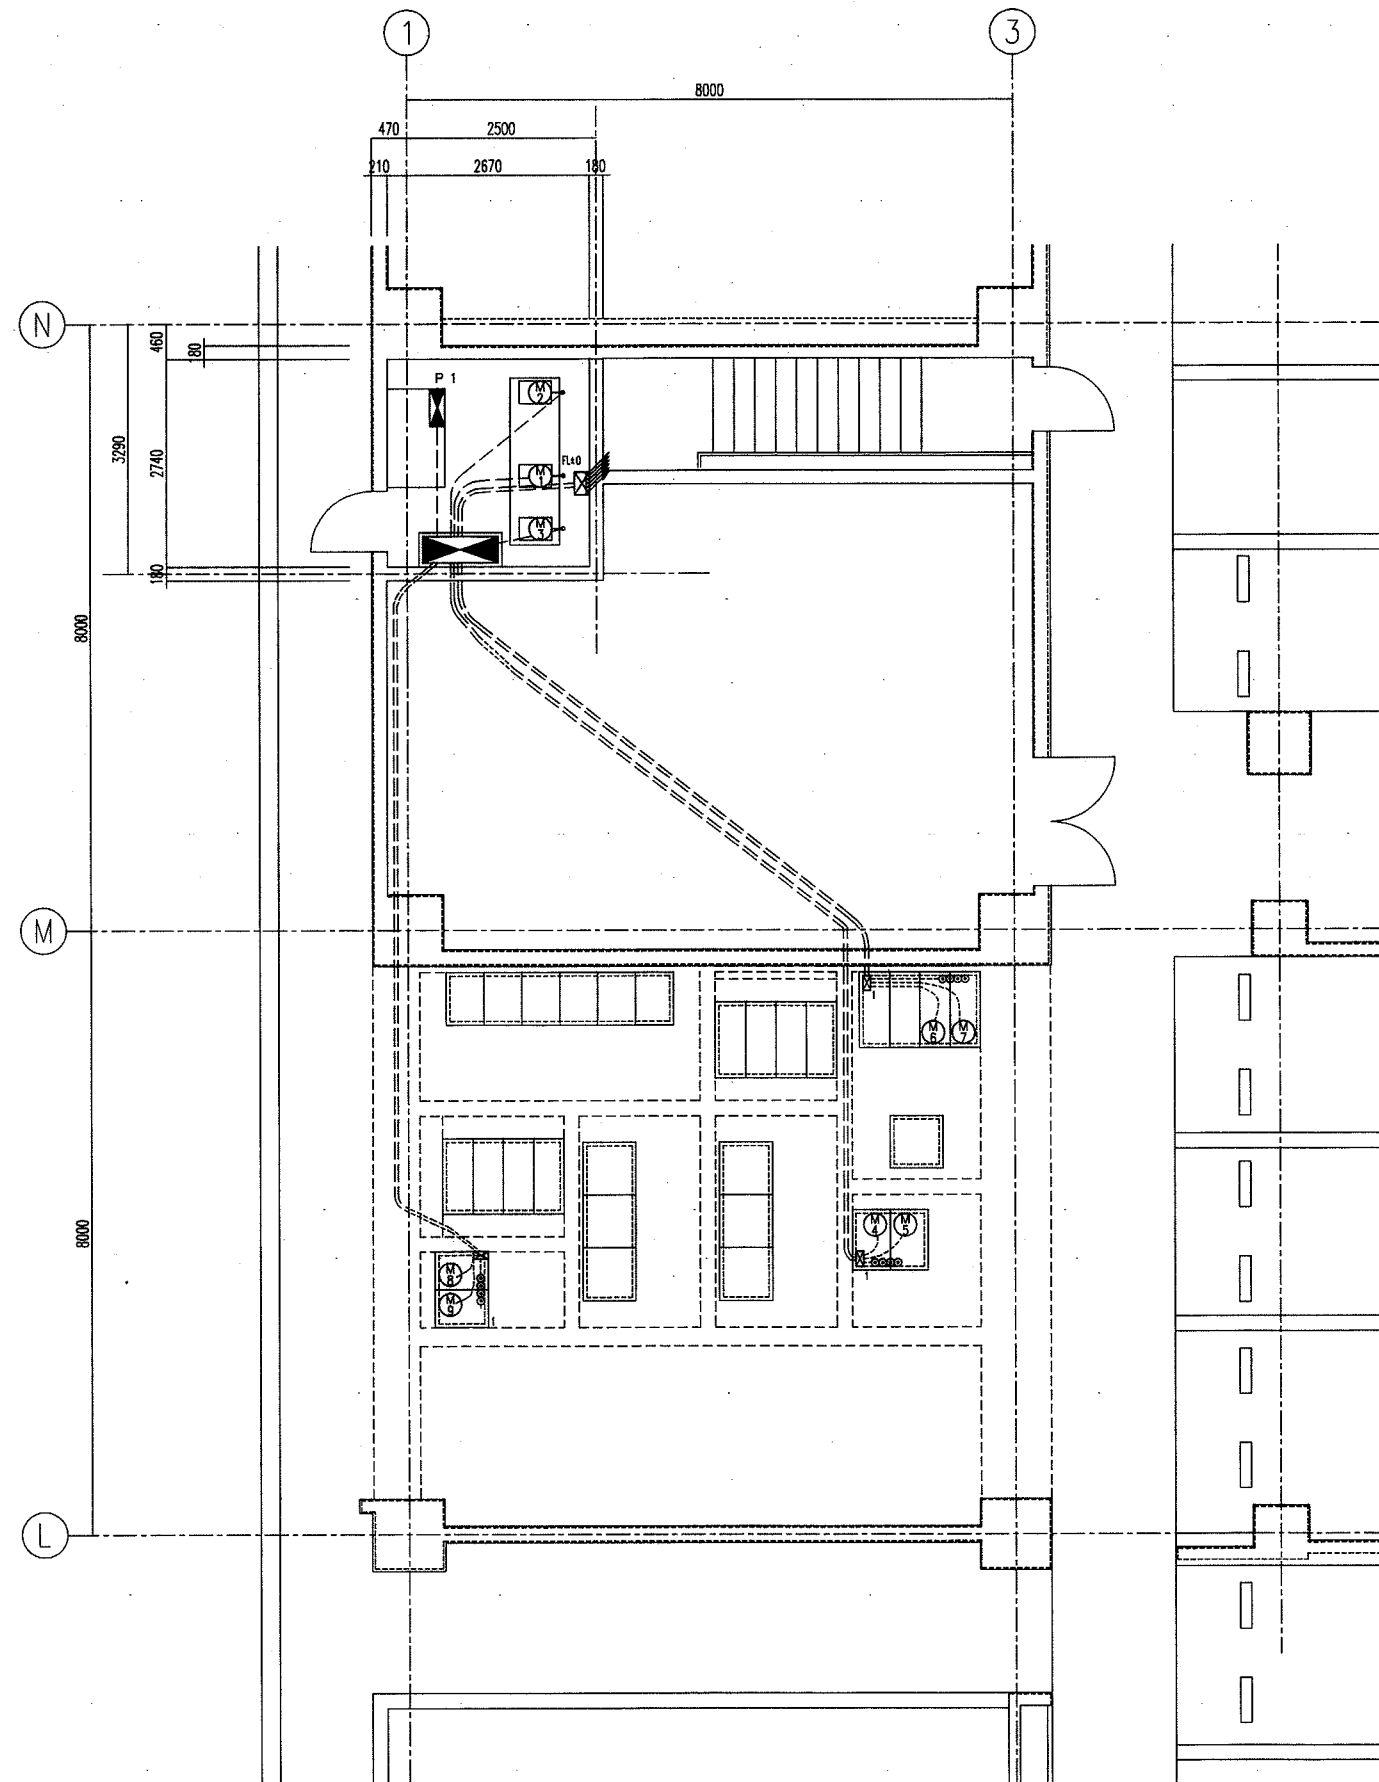

	機器名称	容量	電線、ケーブル	電線管
M 1	排気扇用ブロワ	1.5 kW	EM-CE 2 ^φ -4 ^c	(22)
M 2	排気扇用ブロワ	1.5 kW	EM-CE 2 ^φ -4 ^c	(22)
M 3	調整用電機	0.3 kW	EM-CE 2 ^φ -4 ^c	(22)
M 4	No.1 排水ポンプ	0.25 kW	EM-CE 2 ^φ -4 ^c	(28)
M 5	No.2 排水ポンプ	0.25 kW	EM-CE 2 ^φ -4 ^c	(28)
FS	排水ポンプ用フロートスイッチ	x 4	EM-CEE 2 ^φ -5 ^c	(22)
M 6	No.1 排水ポンプ	0.25 kW	EM-CE 2 ^φ -4 ^c	(28)
M 7	No.2 排水ポンプ	0.25 kW	EM-CE 2 ^φ -4 ^c	(28)
FS	排水ポンプ用フロートスイッチ	x 4	EM-CEE 2 ^φ -5 ^c	(22)
M 8	No.1 排水ポンプ	0.25 kW	EM-CE 2 ^φ -4 ^c	(22)
M 9	No.2 排水ポンプ	0.25 kW	EM-CE 2 ^φ -4 ^c	(22)
FS	排水ポンプ用フロートスイッチ	x 4	EM-CEE 2 ^φ -5 ^c	(22)
SV 1A	排水電機		EM-CEE 2 ^φ -3 ^c	(28)
SV 1B	排水電機		EM-CEE 2 ^φ -3 ^c	(28)
SV 2	第一排水用スラムスクリーン電機		EM-CEE 2 ^φ -3 ^c	(28)
SV 3	第二排水用スラムスクリーン電機		EM-CEE 2 ^φ -3 ^c	(28)
SV 4	第三排水用スラムスクリーン電機		EM-CEE 2 ^φ -3 ^c	(28)
SV 5	第四排水用スラムスクリーン電機		EM-CEE 2 ^φ -3 ^c	(28)
P 1	排水装置	0.5 kW	EM-CE 2 ^φ -4 ^c	(28)
	排水装置管		EM-CEE 2 ^φ -2 ^c	(28)

注 記
 明記なき電線管はPF管とする。
 1 PB 200 x 200 x 100 VE
 2 PB 300 x 300 x 200 VE


1. 設計者 2. 設計者 3. 設計者 4. 設計者 5. 設計者 6. 設計者 7. 設計者 8. 設計者 9. 設計者 10. 設計者	1. 設計者 2. 設計者 3. 設計者 4. 設計者 5. 設計者 6. 設計者 7. 設計者 8. 設計者 9. 設計者 10. 設計者	1. 設計者 2. 設計者 3. 設計者 4. 設計者 5. 設計者 6. 設計者 7. 設計者 8. 設計者 9. 設計者 10. 設計者
---	---	---

松田平田・丸川設計共同企業体

松田平田 丸川設計









project no.	1
date	
drawn by	
checked by	

設計者	204
1:50	

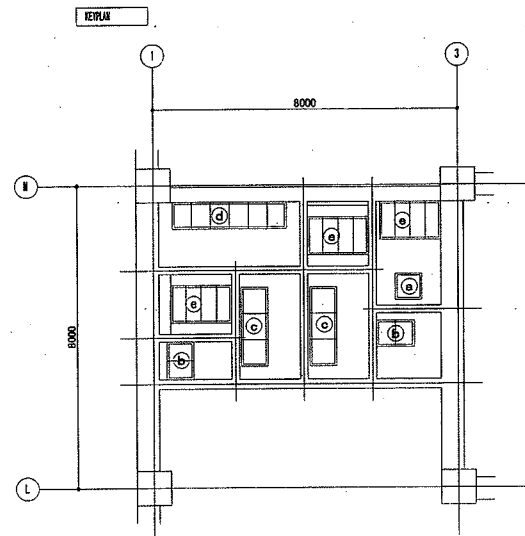

番号	開口		受付方法			点検量		数量	重量 kg/枚	計重量 kg	備考
	L	W	(L)	(W)	P	(L2)	(W2)				
a	600	600	1	700	700	684	684	1	25	16	歩行用 500kgf/m 以下
b	600	900	2	700	1000	500	685	4	19	24	"
c	600	2000	2	700	2100	700	684	4	25	41	"
d	600	2800	1	700	3000	500	685	2	25	63	"
								4	19		
e	900	1800	3	1000	1800	400	984	6	22	49	"
								6	22		

材質
受付・点検蓋板 (SS400) タールエポキシ樹脂塗装とする。

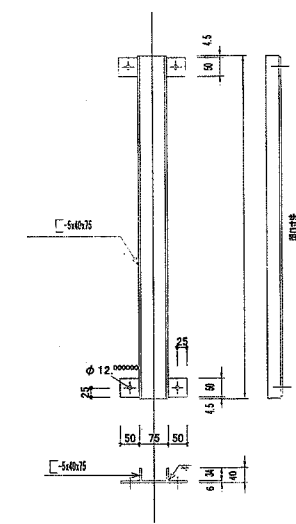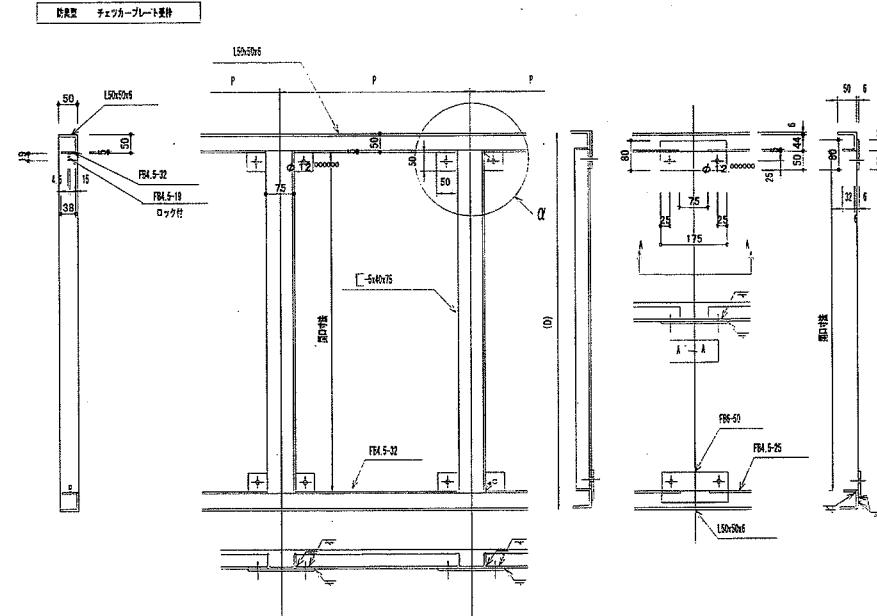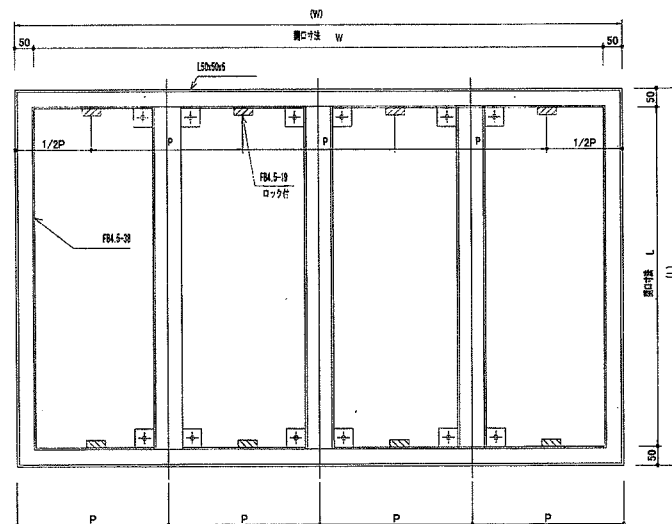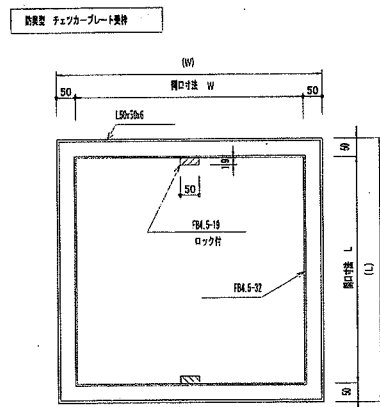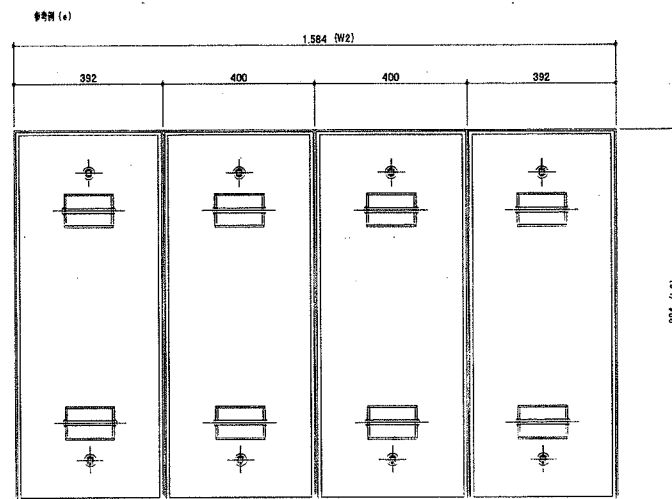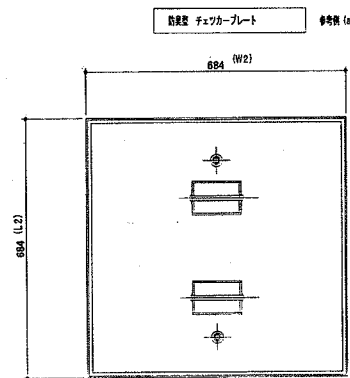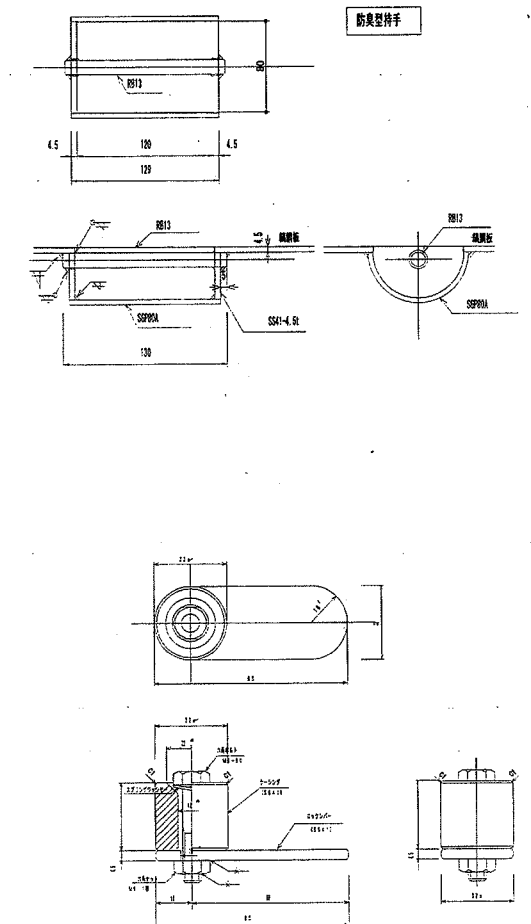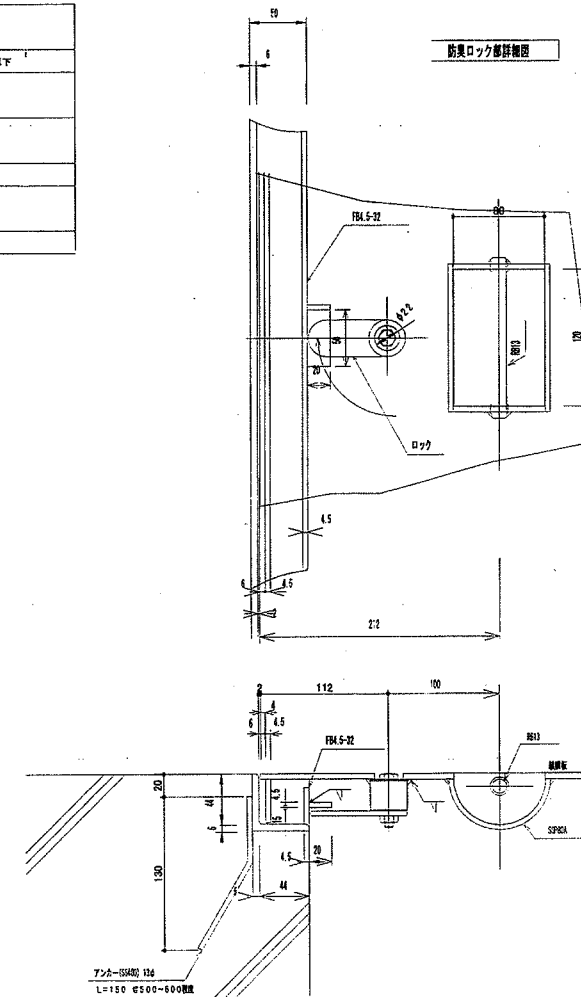

防臭型 点検蓋板

防臭型 点検蓋板

防臭型 点検蓋板

防臭型 点検蓋板

松田平田・丸川設計共同企業体

MKS

松田平田

丸川設計

A3693 につくば外国人研究者用宿舎(仮称)機械設備工事

01.05.


ディスプレイ排水処理設備 点検蓋詳細図

1: 10, 1:3


衛生

205

動力制御盤
単線系統図

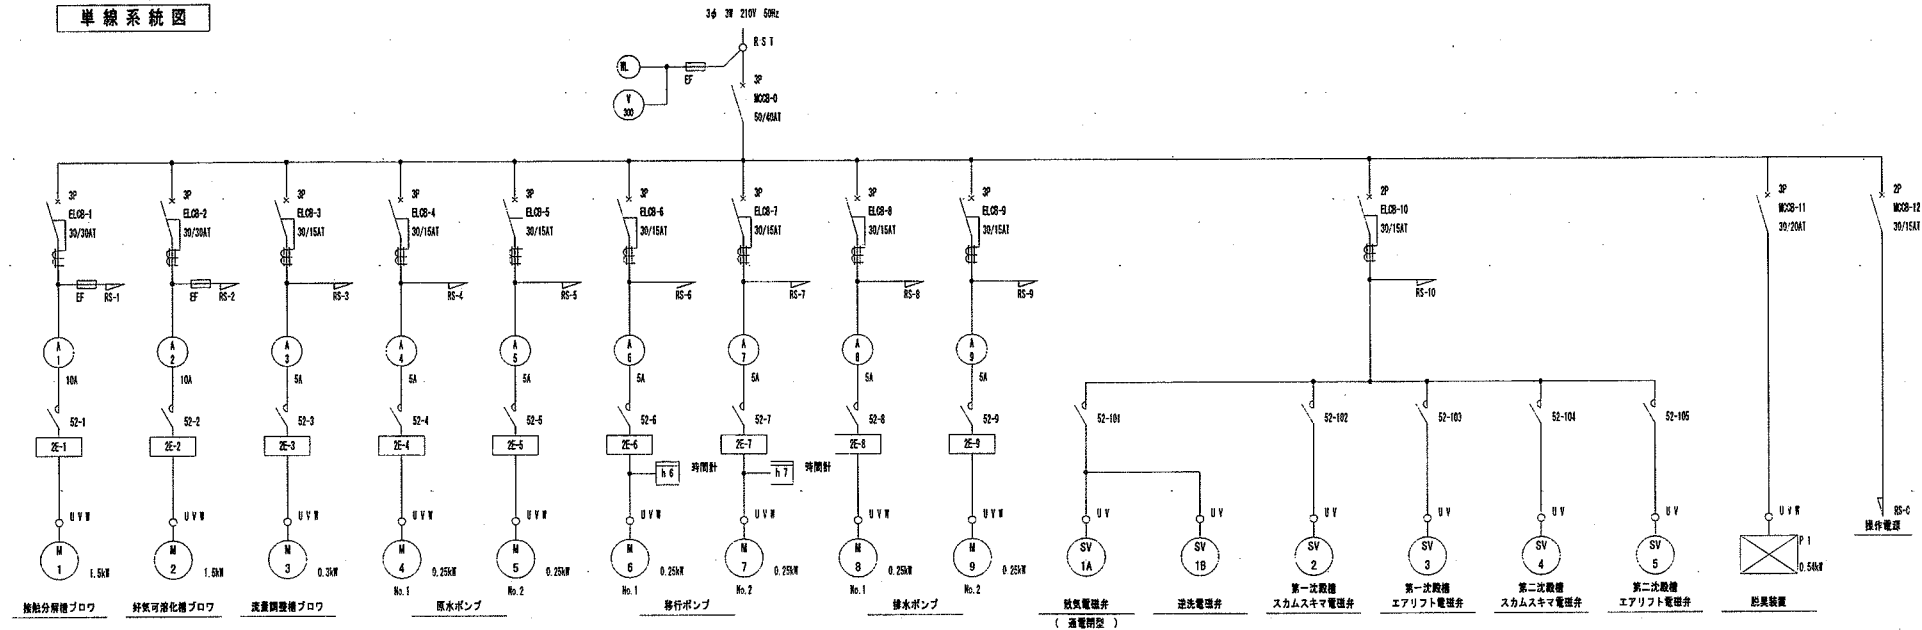


図体寸法図
1/10

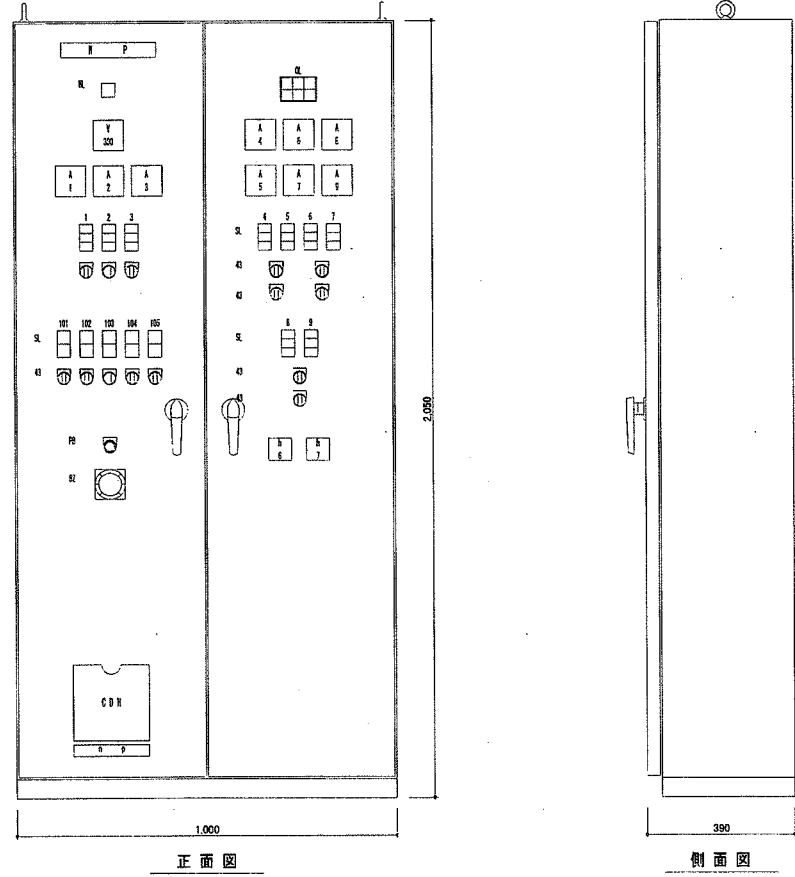

用途名板一覧	
記号	主電源
RL 1	脱脂分離槽ブロウ
RL 2	好気可溶性槽ブロウ
RL 3	減菌調整槽ブロウ
RL 4	No.1 排水ポンプ
RL 5	No.2 排水ポンプ
RL 6	No.1 移行ポンプ
RL 7	No.2 移行ポンプ
RL 8	No.1 排水ポンプ
RL 9	No.2 排水ポンプ
RL 101	脱脂/逆洗切替電磁弁
RL 102	第一洗脱槽スカムスキマ電磁弁
RL 103	第一洗脱槽エアリフト電磁弁
RL 104	第二洗脱槽スカムスキマ電磁弁
RL 105	第二洗脱槽エアリフト電磁弁

機 器 名 称		運 転 方 法	
1	脱脂分離槽ブロウ	手動一切自動	自動=タイムスイッチ及び電磁弁運転等による自動運転。
2	好気可溶性槽ブロウ	手動一切自動	自動=タイムスイッチによる自動運転。
3	減菌調整槽ブロウ	手動一切自動	自動=調整槽フロートスイッチ及びブイタイムタイマーによる自動運転。
4	No.1 排水ポンプ	手動一切自動	自動=排水槽フロートスイッチによる自動運転。
5	No.2 排水ポンプ	No.1-交互-No.2	故障時自動無給付
6	No.1 移行ポンプ	手動一切自動	自動=減菌調整槽フロートスイッチによる自動運転。
7	No.2 移行ポンプ	No.1-交互-No.2	故障時自動無給付
8	No.1 排水ポンプ	手動一切自動	自動=排水槽フロートスイッチによる自動運転。
9	No.2 排水ポンプ	No.1-交互-No.2	故障時自動無給付
101	脱脂/逆洗切替電磁弁	手動一切自動	自動=順子タイマーによる自動運転。
102	第一洗脱槽スカムスキマ電磁弁	手動一切自動	自動=順子タイマーによる自動運転。
103	第一洗脱槽エアリフト電磁弁	手動一切自動	スカムスキマ運転 → エアリフト運転 → 停止 の繰り返し
104	第二洗脱槽スカムスキマ電磁弁	手動一切自動	自動=順子タイマーによる自動運転。
105	第二洗脱槽エアリフト電磁弁	手動一切自動	スカムスキマ運転 → エアリフト運転 → 停止 の繰り返し

注記：処理槽外排水管は、処理施設敷地一帯管（1φ）とし無電圧端子出とする。

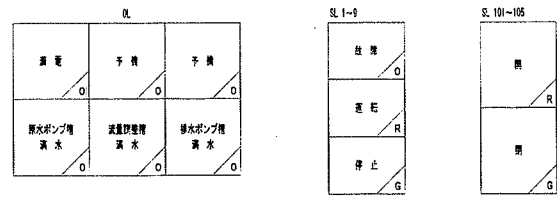

機器一覧表(1)

記号	機器名称	台数	仕様	電源				設置場所		備考
				相	電圧	KW	起動	階	室名	
PAC-1	空冷式パナソニック(74F)	1	型式 ガスエンジンヒートポンプ式					6F	屋上	
	室外機		冷房能力 45.0 kw							
	(1階エントランス系統)		暖房能力 53.0 kw							
			燃料消費量 4.0 Nm ³ /h (13A)							
			消費電力	3	200	1.59	直入			
			付属品 スプリング防振							
PAC-1-1	空冷式パナソニック(74F)	1	型式 天井カセット型(4方向吹出型)					1F	管理入室	
	室内機		冷房能力 9.0 kw							
			暖房能力 10.6 kw							
			送風機	1	200	0.05	直入			
			付属品 気化式加湿器(0.8kg/h)、74F- (メーカー標準品)							
			リモコン、遠方発停監視用制御基板、ドレンアップメカ							
PAC-1-2	空冷式パナソニック(74F)	1	型式 床置ダクト接続型					1F	エントランス	
	室内機		冷房能力 22.4 kw							
			暖房能力 26.0 kw							
			送風機 4080 m ³ /h × 110 Pa	3	200	1.5	直入			
			付属品 気化式加湿器(4.5kg/h)、74F- (メーカー標準品)							
			リモコン、遠方発停監視用制御基板							
PAC-1-3	空冷式パナソニック(74F)	1	型式 天井カセット型					B1F	清掃員更衣室	
	室内機		冷房能力 4.5 kw							
			暖房能力 5.3 kw							
			送風機	1	200	0.25	直入			
			付属品 遠方監視用基板							
PAC-1-4	空冷式パナソニック(74F)	1	型式 壁掛型					B1F	廃棄物集積所	
	室内機		冷房能力 7.1 kw							
			送風機	1	200	0.25	直入			
			付属品 遠方監視用基板							
PAC-2	空冷式パナソニック(74F)	1	型式 ガスエンジンヒートポンプ式					6F	屋上	
	室外機		冷房能力 56.0 kw							
	(1階集会室系統)		暖房能力 67.0 kw							
			燃料消費量 4.95 Nm ³ /h (13A)							
			消費電力	3	200	1.59	直入			
			付属品 スプリング防振							
PAC-2-1	空冷式パナソニック(74F)	1	型式 床置ダクト接続型					1F	集会室	
	室内機		冷房能力 22.4 kw							
			暖房能力 26.5 kw							
			送風機 4080 m ³ /h × 40 Pa	3	200	0.75	直入			
			付属品 気化式加湿器(4.5kg/h)、74F- (メーカー標準品)							
			リモコン、遠方発停監視用制御基板							
PAC-2-2	空冷式パナソニック(74F)	4	型式 天井ダクト型					1F	集会室	
	室内機		冷房能力 9.0 kw							
			暖房能力 10.6 kw							
			送風機 1200 m ³ /h × 110 Pa	1	200	0.13	直入			
			付属品 気化式加湿器(2.0kg/h)、74F- (メーカー標準品)							
			リモコン、遠方発停監視用制御基板							
PAC-3	空冷式パナソニック(74F)	1	型式 ガスエンジンヒートポンプ式					6F	屋上	
	室外機		冷房能力 56.0 kw							
	(1階管理事務室系統)		暖房能力 63.0 kw							
			燃料消費量 4.95 Nm ³ /h (13A)							
			消費電力	3	200	1.58	直入			
			付属品 スプリング防振							
PAC-3-1	空冷式パナソニック(74F)	8	型式 天井カセット型(4方向吹出型)					1F	管理事務室	
	室内機		冷房能力 4.5 kw							
			暖房能力 5.3 kw							
			送風機	1	200	0.845	直入			
			付属品 気化式加湿器(0.8kg/h)、74F- (メーカー標準品)							
			リモコン、遠方発停監視用制御基板、ドレンアップメカ							

記号	機器名称	台数	仕様	電源				設置場所		備考
				相	電圧	KW	起動	階	室名	
PAC-3-2	空冷式パナソニック(74F)	1	型式 天井カセット型(4方向吹出型)					1F	倉庫(4)	
	室内機		冷房能力 7.1 kw							
			暖房能力 8.5 kw							
			送風機	1	200	0.845	直入			
			付属品 気化式加湿器(0.8kg/h)、74F- (メーカー標準品)							
			リモコン、遠方発停監視用制御基板							
PAC-3-3	空冷式パナソニック(74F)	1	型式 天井ダクト型					1F	応接室	
	室内機		冷房能力 7.1 kw							
			暖房能力 8.5 kw							
			送風機	1	200	0.845	直入			
			付属品 気化式加湿器(2.0kg/h)、74F- (メーカー標準品)							
			リモコン、遠方発停監視用制御基板、ドレンアップメカ							
PAC-4	空冷式パナソニック(74F)	1	型式 ガスエンジンヒートポンプ式					6F	屋上	
	室外機		冷房能力 22.4 kw							
	(1階セミナー室系統)		暖房能力 26.5 kw							
			燃料消費量 3.23 Nm ³ /h (13A)							
			消費電力	1	200	0.95	直入			
			付属品 スプリング防振、排気フード							
PAC-4-1	空冷式パナソニック(74F)	1	型式 天井ダクト型					1F	セミナー室(1)	
	室内機		冷房能力 9.0 kw							
			暖房能力 10.6 kw							
			送風機	1	200	0.4	直入			
			付属品 気化式加湿器(2.0kg/h)、74F- (メーカー標準品)							
			リモコン、遠方発停監視用制御基板、ドレンアップメカ							
PAC-4-2	空冷式パナソニック(74F)	1	型式 天井ダクト型					1F	セミナー室(2)	
	室内機		冷房能力 9.0 kw							
			暖房能力 10.6 kw							
			送風機	1	200	0.05	直入			
			付属品 気化式加湿器(2.0kg/h)、74F- (メーカー標準品)							
			リモコン、遠方発停監視用制御基板、ドレンアップメカ							
PAC-5	空冷式パナソニック(74F)	1	型式 ガスエンジンヒートポンプ式					6F	屋上	
	室外機		冷房能力 28.0 kw							
	(1階共用室系統)		暖房能力 33.5 kw							
			燃料消費量 2.55 Nm ³ /h (13A)							
			消費電力	1	200	0.95	直入			
			付属品 スプリング防振、排気フード							
PAC-5-1	空冷式パナソニック(74F)	1	型式 天井ダクト型					1F	共用室(1)	
	室内機		冷房能力 11.2 kw							
			暖房能力 13.2 kw							
			送風機 1620 m ³ /h × 60 Pa	1	200	0.5	直入			
			付属品 気化式加湿器(2.7kg/h)、74F- (メーカー標準品)							
			リモコン、遠方発停監視用制御基板							
PAC-5-2	空冷式パナソニック(74F)	1	型式 天井ダクト型					1F	共用室(2)	
	室内機		冷房能力 11.2 kw							
			暖房能力 13.2 kw							
			送風機 1620 m ³ /h × 60 Pa	1	200	0.5	直入			
			付属品 気化式加湿器(2.7kg/h)、74F- (メーカー標準品)							
			リモコン、遠方発停監視用制御基板							
PAC-6	空冷式パナソニック(74F)	1	型式 ガスエンジンヒートポンプ式					6F	屋上	
	室外機		冷房能力 22.4 kw							
	(2階情報ライブラリー		暖房能力 26.5 kw							
	ペリメーター系統)		燃料消費量 2.04 Nm ³ /h (13A)							
			消費電力	1	200	0.95	直入			
			付属品 スプリング防振、排気フード							
PAC-6-1	空冷式パナソニック(74F)	1	型式 床置ダクト接続型					1F	集会室	
	室内機		冷房能力 22.4 kw							
			暖房能力 26.5 kw							
			送風機 4080 m ³ /h × 90 Pa	3	200	0.7	直入			
			付属品 気化式加湿器(4.5kg/h)、74F- (メーカー標準品)							
			リモコン、遠方発停監視用制御基板							

注1. 換気機に付く電気消費量は参考とする。
注2. 換気機に付くパナソニック能力は「JIS標準」とする。
注3. 室外機は指定色塗料とする。

松田平田・丸川設計共同企業体



松田平田

丸川設計

PROJECT NO.

A3693

つくば外国人研究用宿舎(仮称)機械設備工事

DATE

01.06.

DRAWN BY

CHECKED BY

機器一覧表(1)

No Scale

空調

101

機器一覧表(2)

記 号	機 器 名 称	台 数	仕 様	電 源			設 置 場 所		備 考
				相	電圧	KW	起動	階 室 名	
PAC-7	空冷式ﾊﾞｯｸｰｼﾞ(ｱﾙﾌ)	1	型 式 ガスエンジンヒートポンプ式					6 F 屋上	
	室外機		冷房能力 45.0 kw						
	(2階情報ライブラリー		暖房能力 53.0 kw						
	ｲﾝﾌﾘｱ系統)		燃料消費量 4.0 Nm3/h (13A)						
			消費電力	3	200	1.59	直入		
			付属品 スプリング防振						
PAC-7-1	空冷式ﾊﾞｯｸｰｼﾞ(ｱﾙﾌ)	2	型 式 床置ダクト接続型					2 F 情報ライブラリー	
	室内機		冷房能力 22.4 kw						
			暖房能力 26.5 kw						
			送風機 4080 m3/h x .90 Pa	1	200	1.4	直入		
			付属品 気化式加湿器 (4.5kg/h)、ﾌｨﾙﾄｰ (ﾎｰﾙ標準品)						
			リモコン、遠方発停監視用制御基板						
PAC-8	空冷式ﾊﾞｯｸｰｼﾞ(ｱﾙﾌ)	1	型 式 ガスエンジンヒートポンプ式					6 F 屋上	
	室外機		冷房能力 45.0 kw						
	(3～5階北ﾗｳﾝｼﾞ系統)		暖房能力 53.0 kw						
			燃料消費量 4.0 Nm3/h (13A)						
			消費電力	3	200	1.58	直入		
			付属品 スプリング防振						
PAC-8-1	空冷式ﾊﾞｯｸｰｼﾞ(ｱﾙﾌ)	1	型 式 天吊ダクト型					3 F 北ﾗｳﾝｼﾞ	
	室内機		冷房能力 7.1 kw						
			暖房能力 8.5 kw						
			送風機 1200 m3/h x 100 Pa	1	200	0.8	直入		
			付属品 気化式加湿器 (2.0kg/h)、ﾌｨﾙﾄｰ (ﾎｰﾙ標準品)						
			リモコン、遠方発停監視用制御基板						
PAC-8-2	空冷式ﾊﾞｯｸｰｼﾞ(ｱﾙﾌ)	1	型 式 天吊ダクト型					4 F 北ﾗｳﾝｼﾞ	
	室内機		冷房能力 14.0 kw						
			暖房能力 17.0 kw						
			送風機 2040 m3/h x 100 Pa	1	200	0.8	直入		
			付属品 気化式加湿器 (3.8kg/h)、ﾌｨﾙﾄｰ (ﾎｰﾙ標準品)						
			リモコン、遠方発停監視用制御基板						
PAC-8-3	空冷式ﾊﾞｯｸｰｼﾞ(ｱﾙﾌ)	1	型 式 天吊ダクト型					5 F 北ﾗｳﾝｼﾞ	
	室内機		冷房能力 14.0 kw						
			暖房能力 17.0 kw						
			送風機 2040 m3/h x 100 Pa	1	200	0.8	直入		
			付属品 気化式加湿器 (3.8kg/h)、ﾌｨﾙﾄｰ (ﾎｰﾙ標準品)						
			リモコン、遠方発停監視用制御基板						
PAC-9	空冷式ﾊﾞｯｸｰｼﾞ(ｱﾙﾌ)	1	型 式 ガスエンジンヒートポンプ式					PHF 屋上	
	室外機		冷房能力 45.0 kw						
	(3～8階南ﾗｳﾝｼﾞ系統)		暖房能力 53.0 kw						
			燃料消費量 4.95 Nm3/h (13A)						
			消費電力	3	200	1.59	直入		
			付属品 スプリング防振						
PAC-9-1	空冷式ﾊﾞｯｸｰｼﾞ(ｱﾙﾌ)	1	型 式 床置ダクト接続型					3 F 南ﾗｳﾝｼﾞ	
	室内機		冷房能力 14.0 kw						
			暖房能力 16.0 kw						
			送風機 4080 m3/h x 180 Pa	3	200	2.19	直入		
			付属品 気化式加湿器 (3.4kg/h)、ﾌｨﾙﾄｰ (ﾎｰﾙ標準品)						
			リモコン、遠方発停監視用制御基板						
PAC-9-2	空冷式ﾊﾞｯｸｰｼﾞ(ｱﾙﾌ)	1	型 式 床置ダクト接続型					5 F 南ﾗｳﾝｼﾞ	
	室内機		冷房能力 14.0 kw						
			暖房能力 16.0 kw						
			送風機 4080 m3/h x 180 Pa	3	200	2.19	直入		
			付属品 気化式加湿器 (3.4kg/h)、ﾌｨﾙﾄｰ (ﾎｰﾙ標準品)						
			リモコン、遠方発停監視用制御基板						
PAC-9-3	空冷式ﾊﾞｯｸｰｼﾞ(ｱﾙﾌ)	1	型 式 床置ダクト接続型					7 F 南ﾗｳﾝｼﾞ	
	室内機		冷房能力 14.0 kw						
			暖房能力 16.0 kw						
			送風機 4080 m3/h x 180 Pa	3	200	2.19	直入		
			付属品 気化式加湿器 (4.5kg/h)、ﾌｨﾙﾄｰ (ﾎｰﾙ標準品)						
			リモコン、遠方発停監視用制御基板						

記 号	機 器 名 称	台 数	仕 様	電 源			設 置 場 所		備 考
				相	電圧	KW	起動	階 室 名	
PAC-10	空冷式ﾊﾞｯｸｰｼﾞ(ｱﾙﾌ)	1	型 式 ガスエンジンヒートポンプ式					PHF 屋上	
	室外機		冷房能力 56.0 kw						
	(9階セミナー室系統)		暖房能力 67.0 kw						
			燃料消費量 4.95 Nm3/h (13A)						
			消費電力	3	200	0.59	直入		
			付属品 スプリング防振、排気フード						
PAC-10-1	空冷式ﾊﾞｯｸｰｼﾞ(ｱﾙﾌ)	1	型 式 天井ビルトイン型					9 F 和室	
	室内機		冷房能力 14.0 kw						
			暖房能力 17.0 kw						
			送風機 1200 m3/h x 40 Pa	1	200	0.1	直入		
			付属品 気化式加湿器 (1.1kg/h)、ﾌｨﾙﾄｰ (ﾎｰﾙ標準品)						
			リモコン、遠方発停監視用制御基板						
PAC-10-2	空冷式ﾊﾞｯｸｰｼﾞ(ｱﾙﾌ)	6	型 式 床置ローボイ隠蔽型					9 F 交流サロン	
	室内機		冷房能力 4.5 kw						
			暖房能力 5.3 kw						
			送風機	1	200	0.04	直入		
			付属品 気化式加湿器 (0.4kg/h)、ﾌｨﾙﾄｰ (ﾎｰﾙ標準品)						
			リモコン、遠方発停監視用制御基板						
AC-2	空冷式ﾊﾞｯｸｰｼﾞ	5	型 式 天吊ダクト型					1 F ガスト、カウンセリング室	
	室内機		冷房能力 3.6 kw						
	(1階ガスト、カウンセリング室系統)		暖房能力 4.5 kw						
			送風機 690 m3/h x 78 Pa						
			付属品 リモコン						

注1. 機種表に示す電気消費量は参考とする。
注2. 機種表に示すパッケージ能力はJIS基準とする。
注3. 室外機は指定色塗料とする。

松田平田・丸川設計共同企業体



松田平田

丸川設計

PROJECT NO. A3693 * つくば外国人研究者用南舎（仮称）機械設備工事

DATE 01.05.

DRAWN BY

CHECKED BY

機器一覧表(2)

SCALE No Scale

空調

102

機器一覧表 (3)

記号	機器名称	台数	仕様	電源			設置場所		備考
				相	電圧	KW	起動	階室名	
HEX-1	空調換気扇	1	型式 静止型全熱交換器 (カセット型) 150 m3/h × 50 Pa 交換効率 60%以上 付属品 コントロールスイッチ、遠方発停監視用制御基板	1	100	0.1	直入	B1F 清掃員更衣室	
HEX-2	空調換気扇	4	型式 静止型全熱交換器 (カセット型) 320 m3/h × 100 Pa 交換効率 60%以上 付属品 コントロールスイッチ、遠方発停監視用制御基板	1	100	0.2	直入	1F 管理事務室	
HEX-3	空調換気扇	1	型式 静止型全熱交換器 (カセット型) 350 m3/h × 100 Pa 交換効率 60%以上 付属品 コントロールスイッチ、遠方発停監視用制御基板	1	100	0.17	直入	1F 応接室	
HEX-5	空調換気扇	2	型式 静止型全熱交換器 (カセット型) 350 m3/h × 100 Pa 交換効率 60%以上 付属品 コントロールスイッチ、遠方発停監視用制御基板	1	100	0.2	直入	1F 倉庫(4)	
HEX-6	空調換気扇	2	型式 静止型全熱交換器 (カセット型) 350 m3/h × 100 Pa 交換効率 60%以上 付属品 コントロールスイッチ、遠方発停監視用制御基板	1	100	0.2	直入	1F セミナー室(1)(2)	
HEX-7	空調換気扇 (1F集金室系統)	4	型式 静止型全熱交換器 (天吊埋込型) 800 m3/h × 100 Pa 交換効率 60%以上 付属品 コントロールスイッチ、遠方発停監視用制御基板	1	100	0.35	直入	1F 廊下	
HEX-8	空調換気扇	2	型式 静止型全熱交換器 (カセット型) 350 m3/h × 100 Pa 交換効率 60%以上 付属品 コントロールスイッチ、遠方発停監視用制御基板	1	100	0.2	直入	1F 共用室(1)(2)	
HEX-10	空調換気扇	2	型式 静止型全熱交換器 (天吊埋込型) 500 m3/h × 100 Pa 交換効率 60%以上 付属品 コントロールスイッチ、遠方発停監視用制御基板	1	100	0.2	直入	9F 交流サロン	
HEX-11	空調換気扇	2	型式 静止型全熱交換器 (天吊埋込型) 500 m3/h × 100 Pa 交換効率 60%以上 付属品 コントロールスイッチ、遠方発停監視用制御基板	1	100	0.2	直入	9F 和室	
HEX-A	空調換気扇	2	型式 静止型全熱交換器 (天吊埋込型) 250 m3/h × 64 Pa 交換効率 60%以上 付属品 コントロールスイッチ、遠方発停監視用制御基板	1	100	0.12	直入	1F カウンセリング室	
SF-1	送風機	1	型式 ラインファン 送風機 No. 3 × 1500 m3/h × 110 Pa 付属品 防振装置 (ハンガタイプ防振吊金具)	3	200	0.27	直入	B1F 受水槽室	EF-5と連動
SF-2	送風機	1	型式 片吸込シロッコファン 送風機 No. 3 /I × 10000 m3/h × 150 Pa 付属品 防振装置 (ハンガタイプ防振吊金具)	3	200	2.2	直入	B1F 受変電室	EF-6と連動
SF-3	送風機	1	型式 ラインファン 送風機 No. 3 × 1500 m3/h × 100 Pa 付属品 防振装置 (ハンガタイプ防振吊金具)	3	200	0.15	直入	1F 集金室(PAC置場)	EF-21と連動
EF-1	排風機	1	型式 ラインファン 送風機 NO. 3 × 1340 m3/h × 50 Pa 付属品 防振装置 (ハンガタイプ防振吊金具)	1	100	0.15	直入	B1F 廃棄物集積所	
EF-2	排風機	1	型式 天井扇 送風機 580 m3/h × 60 Pa	1	100	0.1	直入	B1F 倉庫1	
EF-3	排風機	1	型式 天井扇 送風機 480 m3/h × 60 Pa	1	100	0.1	直入	B1F 倉庫2	

記号	機器名称	台数	仕様	電源			設置場所		備考
				相	電圧	KW	起動	階室名	
EF-5	排風機	1	型式 ラインファン 送風機 No. 3 × 1500 m3/h × 100 Pa 付属品 防振装置 (ハンガタイプ防振吊金具)	3	200	0.15	直入	B1F 受水槽室	SF-1と連動
EF-6	排風機	1	型式 片吸込シロッコファン (天吊り) 送風機 No. 3 /I × 10000 m3/h × 130 Pa 付属品 防振装置 (ハンガタイプ防振吊金具)	3	200	2.2	直入	B1F 受変電室	SF-2と連動
EF-7	排風機	2	型式 片吸込シロッコファン 送風機 No. 6 /I × 40000 m3/h × 220 Pa 送風機 防振装置 (ハンガタイプ防振吊金具)	3	200	11.0	入△	B1F 駐車場 7777-11-2	
EF-8	排風機	1	型式 ラインファン 送風機 NO. 2 × 730 m3/h × 50 Pa 付属品 防振装置 (ハンガタイプ防振吊金具)	1	100	0.04	直入	B1F 消火ポンプ室	
EF-9	排風機	1	型式 天井扇 送風機 120 m3/h × 60 Pa	1	100	0.1	直入	B1F 浄化槽機械室	
EF-10	排風機	1	型式 天井扇 送風機 180 m3/h × 70 Pa	1	100	0.034	直入	1F 倉庫1	
EF-11	排風機	1	型式 天井扇 送風機 110 m3/h × 60 Pa	1	100	0.02	直入	1F 宅配ボックス室	
EF-12	排風機 (1F便所1系統)	2	型式 ラインファン 送風機 No. 3 × 425 m3/h × 60 Pa 付属品 防振装置 (ハンガタイプ防振吊金具)	1	100	0.04	直入	1F 自販機室	
EF-13	排風機 (1F便所2系統)	1	型式 ラインファン 送風機 No. 3 × 425 m3/h × 40 Pa 付属品 防振装置 (ハンガタイプ防振吊金具)	1	100	0.025	直入	1F リネン庫(2)	
EF-14	排風機	1	型式 天井扇 送風機 400 m3/h × 60 Pa	1	100	0.06	直入	1F 自販機室	
EF-15	排風機	1	型式 天井扇 送風機 360 m3/h × 100 Pa	1	100	0.061	直入	1F リネン庫1	
EF-16	排風機	1	型式 天井扇 送風機 530 m3/h × 100 Pa	1	100	0.122	直入	1F リネン庫2	
EF-18	排風機	1	型式 天井扇 (オール金属タイプ) 送風機 200 m3/h × 70 Pa	1	100	0.056	直入	1F 管理入室 ミニキッチン	
EF-19	排風機	1	型式 天井扇 (二部屋用) 送風機 80 m3/h × 90 Pa	1	100	0.03	直入	1F 管理入室 便所	
EF-20	排風機	1	型式 天井扇 (浴室用) 送風機 60 m3/h × 70 Pa	1	100	0.016	直入	1F 管理入室 UB	
EF-21	排風機	1	型式 ラインファン 送風機 No. 3 × 1500 m3/h × 100 Pa 付属品 防振装置 (ハンガタイプ防振吊金具)	3	200	0.15	直入	1F 集金室フード	SF-3と連動
EF-22	排風機	1	型式 天井扇 送風機 110 m3/h × 120 Pa	1	100	0.037	直入	1F 倉庫2	
EF-23	排風機	1	型式 天井扇 送風機 130 m3/h × 90 Pa	1	100	0.034	直入	1F 倉庫3	

注1. 機器類に示す電気容量は参考とする。
注2. 機器類に示すパッケージ能力はJIS基準とする。
注3. 配管類は指定色塗料とする。

松田平田・丸川設計共同企業体



松田平田



丸川設計

project no. A3693 〃 つくば外国人研究用宿舎 (仮称) 機械設備工事

date 01.08.

drawn by

checked by

機器一覧表 (3)

No Scale

空調

103

機器一覧表(4)

記 号	機 器 名 称	台 数	仕 様		電 源			設 置 場 所			備 考
					相	電圧	KW	起動	階	室 名	
EF-24	排 風 機	1	型 式	ラインファン	3	200	0.15	直入	1 F	集会室 (PAC置場)	PAC-6-1と連動
	(2 F情報リブ列系統)		送風機	No. 3 x 870 m3/h x 100 Pa							
			付属品	防振装置 (ハンガタイプ防振吊金具)							
EF-25	排 風 機	3	型 式	天井扇	1	100	0.15	直入	5 F	D\$1S	
	(3~5 F北リブ列系統)		送風機	630 m3/h x 130 Pa							
EF-26	排 風 機	1	型 式	ラインファン	3	200	0.15	直入	5 F	D\$1S	
	(2・3 F廊下系統)		送風機	No. 3 x 1500 m3/h x 80 Pa							
			付属品	防振装置 (ハンガタイプ防振吊金具)							
EF-27	排 風 機	1	型 式	ストレートシロッコファン	3	200	0.25	直入	4 F	南ラウンジ	PAC-9-1と連動
			送風機	No. 3 x 360 m3/h x 100 Pa							
			付属品	防振装置 (ハンガタイプ防振吊金具)							
EF-28	排 風 機	1	型 式	ストレートシロッコファン	3	200	0.25	直入	6 F	南ラウンジ	PAC-9-2と連動
			送風機	No. 3 x 360 m3/h x 100 Pa							
			付属品	防振装置 (ハンガタイプ防振吊金具)							
EF-29	排 風 機	1	型 式	ストレートシロッコファン	3	200	0.25	直入	8 F	南ラウンジ	PAC-9-3と連動
			送風機	No. 3 x 360 m3/h x 100 Pa							
			付属品	防振装置 (ハンガタイプ防振吊金具)							
EF-30	排 風 機	2	型 式	ラインファン	1	100	0.04	直入	9 F	女子便所	
	(9 F便所系統)		送風機	No. 3 x 445 m3/h x 80 Pa							
			付属品	防振装置 (ハンガタイプ防振吊金具)							
											</

記 号	機 器 名 称	台 数	仕 様		電 源			設 置 場 所		備 考	
					相	電圧	KW	起動	階		室 名
TES関連機器<単身者用>											
	空冷ヒートポンプ		型 式	1室用TESエアコン					単身者用住戸	参考型番	
AC-2	室外ユニット	104	冷房能力	2.5 kw					イ・ロ・ハタイプ	CGS-22SF-1	
			送風機		1	100	0.02	直入	ベランダ		
			圧縮機		1	100	0.7	直入			
			付属品	スライドブロック基礎							
AC-2-1	室内ユニット	104	型 式	壁埋込型					居間	CG-22BSC-AT	
			暖房能力	3.9 kw							
			送風機		1	100	0.02	直入			
			付属品	フィルター（メーカー標準品） 化粧カバー（木目・縦格子）、リモコン							
KF-1	浴室暖房乾燥機	48	型 式	天井埋込型（FAN無）			1	100	0.058	直入	単身者用 参考型番 住戸 UB ABD-28KSF
			加熱能力	3.25 kw							
			風 量	70 m3/h							
KF-2	浴室暖房乾燥機	56	型 式	天井埋込型（FAN付）			1	100	0.080	直入	単身者用 参考型番 住戸 UB ABD-28KTSF
			加熱能力	3.25 kw							
			風 量	70 m3/h							
FD-1	床 暖 房	104	型 式	TESカーペット仕上げ							単身者用 住戸 台所
TES-1	TES熱源機	104	型 式	屋外壁掛型							住戸 AT-36RSA-AQ
			給湯能力	24号							
			用 途	冷暖房・床暖房・給湯・浴室暖房乾燥機・風呂追いだし							
			付属品	リモコン、配管化粧カバー600H、指定焼付塗装							
TES関連機器<夫婦用>											
	空冷ヒートポンプ		型 式	2室用マルチTESエアコン						夫婦用住戸	参考型番
AC-1	室外ユニット	80	冷房能力	4.5 kw						A・B・Cタイプ	CGS-502E-21K
			送風機		1	200	0.02	直入	ベランダ		
			圧縮機		1	200	1.6	直入			
			付属品	スライドブロック基礎							
AC-1-1	室内ユニット	160	型 式	壁埋込型						居間・寝室	CG-22BSC-AT
			暖房能力	3.9 kw							
			送風機		1	100	0.02	直入			
			付属品	フィルター（メーカー標準品） 化粧カバー（木目・縦格子）、リモコン							
KF-1	浴室暖房乾燥機	83	型 式	天井埋込型			1	100	0.058	直入	夫婦用住戸 UB 参考型番 ABD-28KSF
			加熱能力	3.25 kw							
			風 量	70 m3/h							
FD-1	床 暖 房	170	型 式	TESカーペット仕上げ							夫婦用住戸 台所
TES-1	TES熱源機	83	型 式	屋外壁掛型							住戸 AT-36RSA-AQ
			給湯能力	24号							
			用 途	冷暖房・床暖房・給湯・浴室暖房乾燥機・風呂追いだし							
			付属品	リモコン、配管化粧カバー600H、指定焼付塗装							

注1. 機器銘に示す電気容量は参考とする。
注2. 機器銘に示すパッケージ能力はJIS基準とする。
注3. 室外機は指定色塗料とする。

松田平田・丸川設計共同企業体



松田平田



丸川設計

PROJECT NO.

A3693

つくば外国人研究者用宿舎 (仮称) 機械設備工事

DATE

01.05.

DRAWN BY

CHECKED BY

機器一覧表(4)

空調

104

No Scale

階	室 名	吹 出 口					内貼り				吸 込 口					内貼り			
		型式	流体	サイズ	風量 κ	ボックス	ありなし	個数	全風量	型式	流体	サイズ	風量 κ	ボックス	ありなし	個数	全風量		
B1F	受水槽室	HS	OA	300×300	735	—————	—	—	2	1470	HS	EA	1000×200	1470	—————	—	—	1	1470
	MDF	HS	OA	350×350	1000	550×550×400	—	—	1	1000									
	受変電室	HS	OA	1500×900	9550	—————	—	—	2	19100	HS	EA	1500×900	10050	—————	—	—	2	20100
1F	リネン庫-1	VHS	OA	250×250	360	450×450×400	—	O	1	360	HS	EA	250×250	360	450×450×400	—	O	1	360
	リネン庫-2	VHS	OA	300×300	530	500×500×400	—	O	1	530	HS	EA	300×300	530	500×500×400	—	O	1	530
	管理人洗面所										HS	EA	150×150	50	300×300×300	—	O	1	50
	共用室-1	BL-D	SA	6000L	1680	6200×300×400	O	—	1	1680	CL-S	RA	6000L	840	6200×300×400	O		2	1680
	共用室-2	BL-D	SA	6000L	1680	6200×300×400	O	—	1	1680	CL-S	RA	6000L	840	6200×300×400	O		2	1680
	エントランス	ノズル	SA	300φ	582	500×500×500	O	—	7	4080									
	集会室	—	SA	照明吹出し 〈建築工事〉	400	差込ディフューザー1200L			12	4800	—	RA	照明吸込み 〈建築工事〉	400	差込ディフューザー1200L	—	—	12	4800
	集会室	—	SA	建築工事	4080	2500×800×1800	O	—	1	9080	—	EA	建築工事	4080	—————	—	—	1	4080
	貯蔵室	BL-D	SA	4000L	960	4200×300×400	O	—	1	960	CL-D	RA	4000L	960	4200×300×400	O	—	1	960
	身障者便所-1	VHS	OA	150×150	150	300×300×300	—	O	1	150	HS	EA	150×150	150	300×300×300	—	O	1	150
	男子便所-1	—	OA	建築工事	510	2000×200×300	—	O	1	510	—	EA	建築工事	510	2000×200×300	—	O	1	510
	女子便所-1	—	OA	建築工事	330	2200×200×300	—	O	1	330	—	EA	建築工事	330	2000×200×300	—	O	1	330
	男子便所-2	—	OA	建築工事	460	1800×200×300	—	O	1	460	—	EA	建築工事	460	2000×200×300	—	O	1	460
	女子便所-2	—	OA	建築工事	390	1800×200×300	—	O	1	390	—	EA	建築工事	390	2000×200×300	—	O	1	390
2F	廊下										HS	EA	350×200	500	500×400×400	—	—	1	500
	情報ライブフリー	—	SA	建築工事	4080	500×600×2500	—	O	2	8160	—	RA	建築工事	4080	—————	—	O	2	8160
3F	廊下										HS	EA	350×200	500	550×400×400	—	—	1	500
	ラウンジ(南)	—	SA	建築工事	3170	4750×300×300	O		1	3170	スリット	RA	建築工事	3410	—————	—	—	1	3410
		スリット	SA	建築工事	910	1000×400×400	O		1	910	HS	EA	250×250</						

階	室名	吹出ロ						内貼り				吸込ロ						内貼り			
		型式	流体	サイズ	風量	ボックス	あり	なし	個数	全風量	型式	流体	サイズ	風量	ボックス	あり	なし	個数	全風量		
4F	ラウンジ(南)										HS	EA	150 x 150	120	_____	—	—	1	120		
	ラウンジ(北)	BL-D	SA	7000L	2080	7200 x 300 x 400	O	1	2080	CL-D	RA	3500L	1040	3700 x 300 x 400	O	—	2	2080			
		VHS	OA	200 x 200	210	400 x 400 x 400	O	1	210												
5F	ラウンジ(南)	—	SA	建築工事	3170	4750 x 300 x 300	O	1	3170	スリット	RA	建築工事	3410	_____	—	—	1	3410			
		スリット	SA	建築工事	910	1000 x 400 x 400	O	1	910	HS	EA	250 x 250	240	_____	—	—	1	240			
	ラウンジ(北)	BL-D	SA	7000L	2080	7200 x 300 x 400	O	1	2080	CL-D	RA	3500L	1040	3700 x 300 x 400	O	—	2	2080			
		VHS	OA	200 x 200	210	400 x 400 x 400	O	1	210												
6F	ラウンジ(南)										HS	EA	150 x 150	120	_____	—	—	1	120		
7F	ラウンジ(南)	—	SA	建築工事	3170	4750 x 300 x 300	O	1	3170	スリット	RA	建築工事	3410	_____	—	—	1	3410			
		スリット	SA	建築工事	910	1000 x 400 x 400	O	1	910	HS	EA	250 x 250	240	_____	—	—	1	240			
8F	ラウンジ(南)										HS	EA	150 x 150	120	_____	—	—	1	120		
9F	和室(1)	KLS1	SA	2000L	920	4200 x 200 x 300	O	2	1840												
	和室(2)	KLS1	SA	2000L	1020	4200 x 200 x 300	O	2	2040												
	水屋	KLS1	SA	1000L	200	1200 x 200 x 250	O	1	200	KLS1	RA	1000L	200	1200 x 200 x 250	O		1	200			
	交通サロン	KLS1	SA	2000L	167	2200 x 200 x 250	O	6	1000	KLS1	RA	2000L	167	2200 x 200 x 250	O	5	835				
										KLS1	RA	1000L	83	1200 x 200 x 250	O	2	165				
	女子便所	—	OA	建築工事	445	_____		1	445	—	EA	建築工事	445	_____			1	445			
	男子便所	—	OA	建築工事	445	_____		1	445	—	EA	建築工事	200	_____			2	400			
										HS	EA	150 x 150	45	250 x 250 x 200	O	1	45				
										</											

1. 表示機能

- (1) 画面展開方式
管理ポイントを階層的に分類し階層毎の目次表示を行い、容易にリスト画面・系統別グラフィック画面の展開が可能とする。
また、リスト画面／グラフィック画面の切替が容易に行える。
- (2) システムリストおよびシステムグラフィック画面の表示
- a. CRT画面の表示
各種システムリストおよびグラフィック画面等は、データ表示エリアに表示する。(画面操作コマンドを含む)
また、各種操作(オン／オフ・設定等)コマンドは、データ表示エリア内にウィンドウ表示する。
- b. リストおよびグラフィック画面の表示
管理ポイントの状態・制御設定値等は、リストあるいはグラフィック画面にシステム単位で一括表示する。グラフィック画面には、システム系統図とともに、管理ポイントデータが表示される。
- c. 画面分割(マルチウィンドウ)表示
選択された複数の画面(リストおよびグラフィック)を、ウィンドウ表示することができる。(均等分割表示・多重画面表示等)
- d. 画面アイコン表示
重要画面や使用頻度の高い画面をアイコン(画面最小化給文字)化して常時表示させ、マウスの選択操作により画面のワンタッチ表示ができる。
- e. 画面拡大および縮小表示
グラフィック画面の拡大および縮小表示ができ、拡大時にはスクロール(縦／横)表示操作ができる。
- (3) 未確認警報および警報点一覧表示
警報発生時の未確認警報一覧や過去から現在までに発生した警報点一覧の表示ができる。
- (4) 管理点情報表示
全管理ポイントの種々の管理ポイント情報を表示する。
- (5) トレンドデータおよびグラフ表示
計測ポイント・状態ポイントのトレンドデータを、リストまたはグラフ表示する。
- (6) 棒グラフ表示
動力機器等の運転時間・動作回数・警報回数の積算値を、棒グラフにて表示する。
- (7) 各種一覧表示
運転機器・停止機器・発停点・計測点の一覧表示をする。
- (8) カレンダー表示
CRT画面に年／月／日・曜日・時刻の表示をする。
また、表示消去および再表示ができる。
- (9) 警報メッセージ表示
スケジュール制御・アナログ上下限監視等の機能のパラメータの設
予め設定された警報メッセージを、表示することができる。
- (10) 警報発生時自動該当画面表示
警報発生したポイントのリストまたはグラフィック画面を、自動的に表示させることができる。

2. 監視機能(CRT)

- (1) 警報監視
警報発生時、管理ポイント名称・日付・時刻・警報メッセージ等を表示し、警報音とともに通知する。
- (2) アナログ上下限／偏差警報監視
計測ポイント毎に設定された上下限値／偏差値を越えた場合に、警報として通知する。
- (3) 積算値上限警報監視
積算ポイント毎に、設定された上限値を越えた場合に警報として通知する。
- (4) 発停エラー／反指令監視
オン／オフ操作出力後、一定時間後に対象ポイントの状態が命令と一致しない場合に、警報として通知する。また、手動によるオン／オフ操作を行い、その状態が反指令の場合も、警報として通知する。
- (5) 稼働時間／動作回数／警報回数積算監視
動力機器等の稼働時間・オン／オフ動作回数・警報発生回数を、積算し、設定した値を越えた場合に、警報として通知する。
- (6) 自己診断監視
システムの通信状態を常時監視し、異常発生時に警報として通知する。

4. 制御機能

- (1) スケジュール発停／設定制御
オン／オフポイントおよび設定ポイントに対して、ポイント毎にスケジュール時刻を設定し、それに従い自動的にオン／オフまたは設定をする。スケジュールは週間スケジュールを基本に、他に臨時日／休日／特定日があり1分単位で設定できる。また、1日のオン／オフ回数は、5回までできる。
- (2) ソフトインターロック制御
1ポイントまたは複数ポイントの状態変化により、予め指定した他のポイントに対して、オン／オフ等の命令を自動的に送出する。
- (3) 火災時空調動力停止制御
火災発生警報信号(防災警報)入力により、予め設定した区画の空調機や給／排水ファンを、自動および手動操作にて一斉停止する。
- (4) 復電処理制御
商用電源復帰後、ポイント毎のスケジュール発停制御の状態に、復帰する。
3. 操作機能
- (1) 個別オン／オフ操作
リスト画面またはグラフィック画面からポイント単位で、オン／オフ操作ができる。
- (2) 設定操作
リスト画面またはグラフィック画面から、温度・湿度・ダンパ開度等の設定ポイントに対し、設定操作ができる。
- (3) ポイントロックおよびアンロック操作
管理ポイントに対して、操作禁止や監視中止等の指定操作および解除操作ができる。
- (4) パラメータ設定変更操作
スケジュール制御・アナログ上下限監視等の機能のパラメータの設定および変更操作ができる。
- (5) 各種一覧表示操作
未確認警報一覧・運転機器一覧等の各種一覧表示操作ができる。
- (6) カレンダー変更操作
年／月／日／曜日／時刻の変更操作ができる。

5. 記録およびデータ保存機能

- (1) 警報発生記録
警報発生時に、メッセージプリンタに印字することができる。(警報印字：赤色)
- (2) 状態変化記録
ポイントの状態変化通知を、メッセージプリンタに印字することができる。(状態変化：黒色)
- (3) 操作記録
発停あるいは設定操作を行った場合に、メッセージプリンタに印字することができる。(操作印字：青色)
- (4) 各種一覧記録
各種一覧画面から一覧データの印字ができる。
- (5) 自己診断記録
中央監視装置・ローカル機器等の異常発生時に、メッセージプリンタに印字できる。(異常発生印字：赤色)
- (6) トレンドデータ／グラフ記録
トレンド収集指定されたポイントのデータ(リスト)またはグラフを記録することができる。
- (7) ポイントヒストリ
管理ポイント毎に、アナログ点の場合は30分周期で48データ、デジタル点の場合はイベント毎に10データを、保存することができる。
- (8) ヒストリカルレコード
ポイントの警報発生および正常復帰・状態変化・各種操作等のデータを、保存することができる。

6. 料金計算機能

- (1) 電力・ガス・水道等のパルス信号を入力し、インターフェイス装置(検針盤)に各種メータのデータを蓄え、中央監視装置によりそのデータを処理し、請求書発行を行う。
- (2) 電話交換機(PBX)とモデムを接続し、個別電話を使用量のデータを中央監視にて、料金計算処理し、請求書発行を行う。
(管理事務室内モデム～PBX間は別途工事)

内 容	リモート盤	配 線	監視対象制御盤等	備 考
オン／オフ 操作	オン オフ			CX、TXは、 DC24V
状態・ 故障監視				起動、停止は、 瞬時電圧出力 (0.5秒) 51X、52Xは、 無電圧接点
オン／オフ または 切替操作	オン／オフ			TXは、 DC24V 52Xは、 無電圧接点 ラッチ出力
状態・ 故障監視				51X、52Xは、 無電圧接点
上下限警報 監視				上限、下限は、 無電圧接点
状態または 故障・警報 監視				無電圧接点
計測				0~10V 4~20mA
積算				電力・水道・ガス等 [パルス幅 1sec以上]

revision		

松田平田・丸川設計共同企業体



松田平田

丸川設計

project no.
A3693 〃 つくば外国人研究者用宿舎(仮称)機械設備工事

date
99.09.30

drawn by

checked by


自動制御フロー図

scale
No Scale


空調

201


中央監視システム構成図

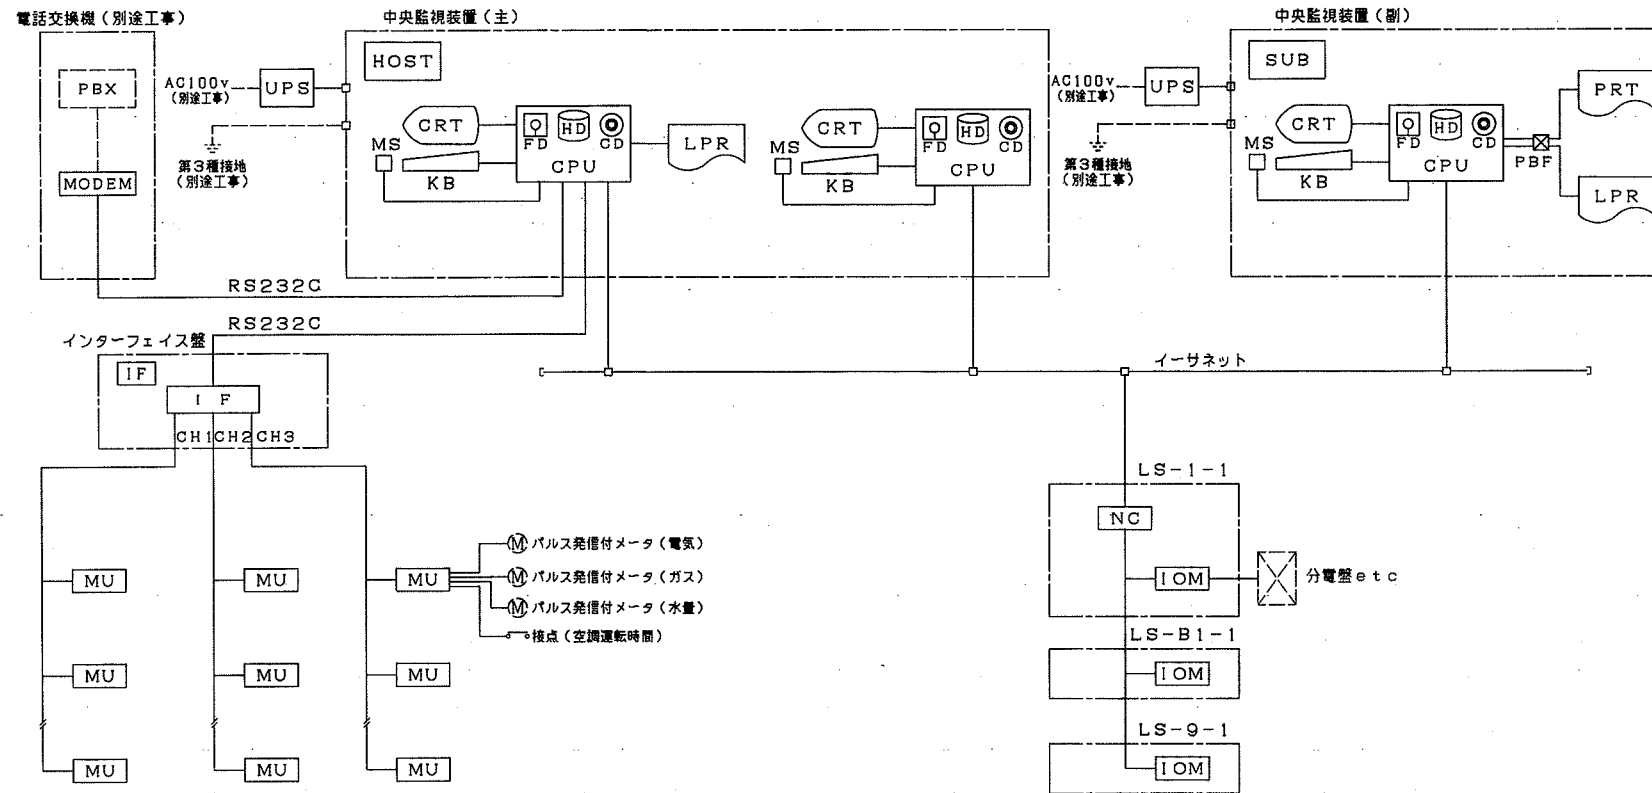

中央監視装置(主)参考姿図

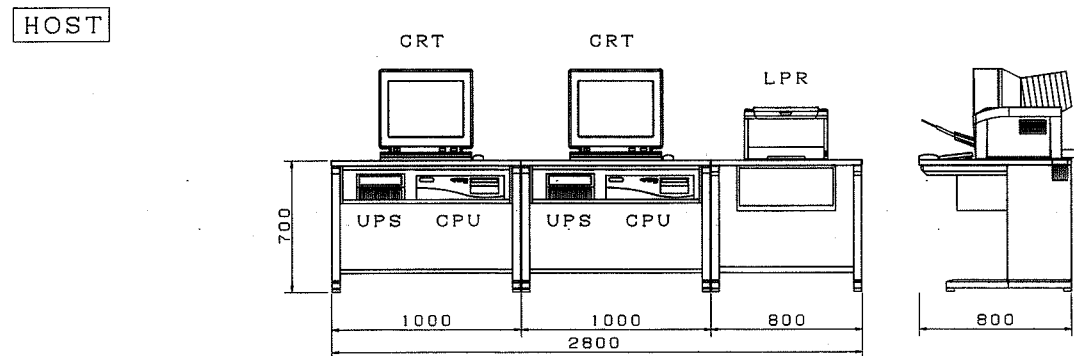

中央監視装置(副)参考姿図

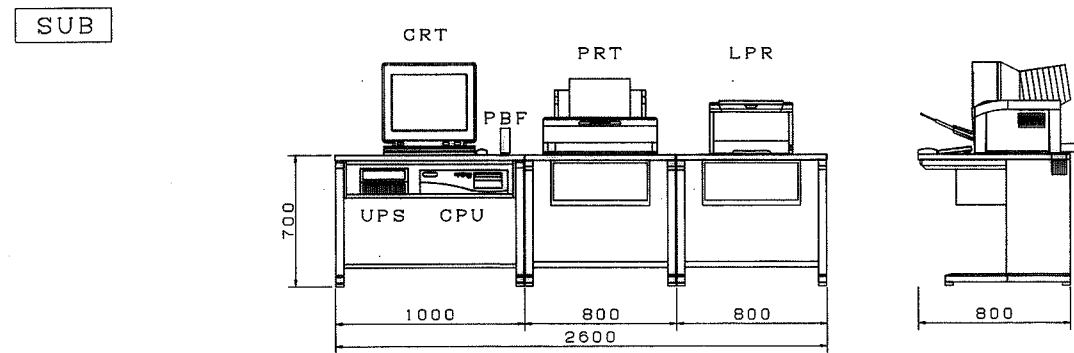

中央監視装置ハード仕様概要

記号	名称	機能概要	ハード仕様概要	備考
中央監視装置	CPU	中央処理装置 システム全体の管理、処理を行う。	主処理装置 主記憶容量 補助記憶装置 OS MS-WINDOWS 95	
	CRT	カラーディスプレイ システムのオペレーションガイドとして、各種一覧、システムグラフィックの表示を行う。 また、マルチウィンドウ表示による複数のグラフ、データの同時表示機能により、監視、操作が容易に行える。	CRT 表示色 文字種類 表示文字数 表示ドット数	21インチ高解像度型 256色以上 ひらがな、カタカナ、漢字、英字、数字 12000字(キャラクター) 1024×768ドット
	KB/MS	キーボード マウス	キー形式 マウス	フルキーボード 機械式
	LPR	レーザープリンタ 印字操作により、状態変化履歴、警報履歴、操作履歴のメッセージ印字を行う。 又、手動にて請求書発行を行う。	印字方式 印字速度 印字用紙	半導体レーザービーム走査方式 自動給紙 A4: 8枚/分、B4: 5枚/分、A3: 4枚/分 B5/A4/B4/A3版カット紙
	PRT	メッセージプリンタ 警報時、状態変化時、操作時、その他の各種印字要求時にメッセージ形式で印字する。	印字方式 印字速度 印紙用紙 印字色	ノンインパクトシリアルカラーバブルジェット方式 最大694CPS A4/A3/15インチ 3色(赤、青、黒)、画面印字時256色以上
	PBF	プリンターバッファ プリンター出力の一時記憶や、出力先の切替を行う。	ポート 記憶容量 転送速度 転送方法	3ポート 4MB 280K CPS DMA(ダイレクトアクセス)方式
	NC	ネットワークコントローラ 中央監視装置とIOM間のコミュニケーションを行う。	主処理装置 記憶容量	マイクロプロセッサ 10MB
	IOM	入出力モジュール 管理ポイントの入力又は出力を行う。	入出力仕様	中央監視点入出力インターフェイス参照
	LS	ローカル盤 NC・IOMを収納し、中央監視(管理ポイント)の入出力を行う。	管理ポイント	中央監視点一覧表参照
	UPS	無停電電源装置(簡易型) 停電時にもシステムの必要部分が機能するように、電源供給を行う。	入力電源 出力電源 出力容量 停電補償時間	1φ 100V 1φ 100V 600VA 10分間
	IF	インターフェイス装置 検針端末ユニット(MU)の管理・処理を行い、中央監視装置(主)との通信を行う。	接続チャンネル数 接続端末ユニット数 表示部 操作部 プリンタ	最大3チャンネル 最大100ユニット/1チャンネル 5桁液晶表示 専用操作キー・テンキー 28文字/行
	MU	検針端末ユニット パルス・接点の入力を行う。	入力仕様 入力数	中央監視装置入出力インターフェイス参照 パルス入力×3、接点入力×1

revisions			

松田平田・丸川設計共同企業体



松田平田

丸川設計

project no. A3693 つくば外国人研究者用宿舍(仮称)機械設備工事


date 99.09.30 drawn by checked by

中央監視設備 仕様書

scale No Scale


空調

202

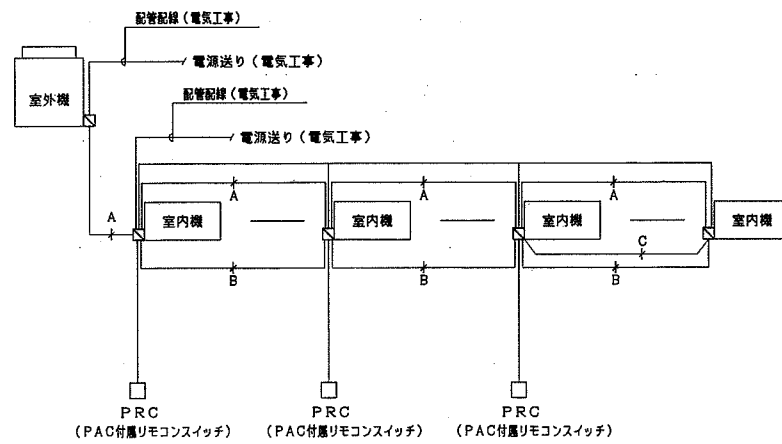


注) A. 室内外連絡線、配管配線は本工事とする。
 B. 室内機間連絡線、配管配線は本工事とする。
 C. リモコン連絡線、配管配線は本工事とする。



- ・ 室内機-PRC間送り線、配管配線は本工事とする。
- ・ PRC取付は本工事とする。

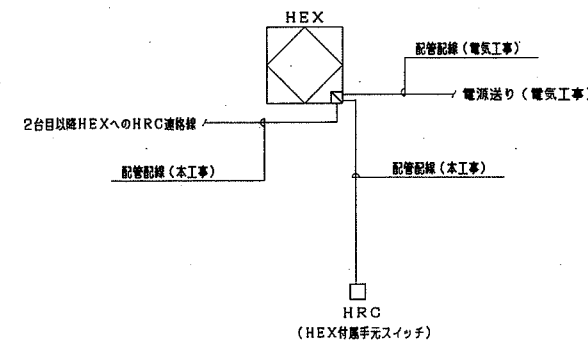

注)。HRCの本体取付は本工事とする。

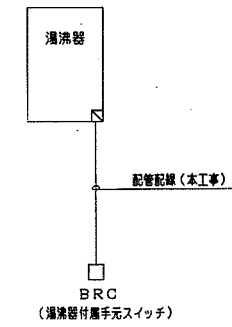

注)。BRCの本体取付は本工事とする。

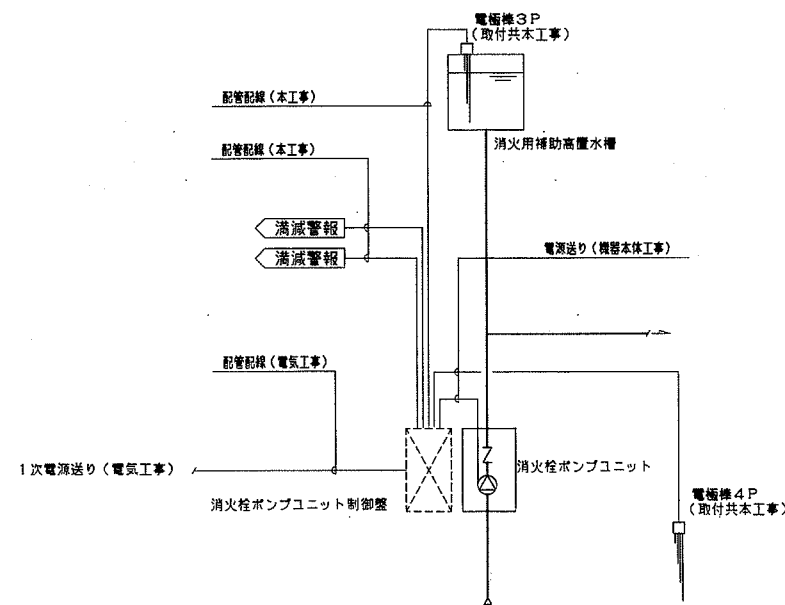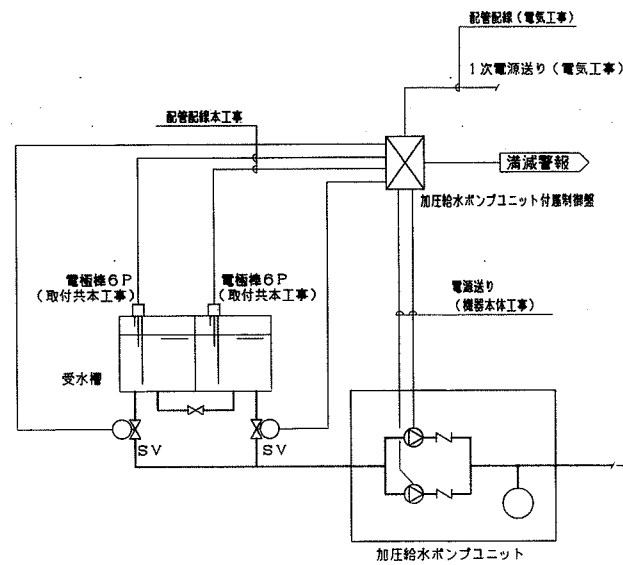

rev	1	2	
rev	1	2	

松田平田・丸川設計共同企業体



松田平田



丸川設計

Project No. A3693 つくば外国人研究者用宿舍(仮称)機械設備工事

Date 99.09.30

Drawn by

Checked by

自動制御フロー図

No Scale

空調


203

中央監視点一覧表


記 号	名 称	監視対象盤	リモートステーション	操作・監視		監視	計 測	計 算	ロギング	備考
				状態	状態					
	B1F清掃員控室PAC			○	○	○				
	B1F商業集積場PAC			○	○	○				
	B1F清掃員控室全熱交			○	○	○				
	B1F駐車場外周1照明			○	○					
	B1F駐車場外周2照明			○	○					
	B1F駐車スペース・通路照明			○	○					
	B1F駐車通路照明			○	○					
	B1F駐車場EVホール照明			○	○					
	B1Fディスプレイ			○	○	○				
	B1F駐車場南送排風機1、2			○	○	○				
	B1F駐車場北送排風機1、2			○	○	○				
	駐車場系統排風機(南)			○	○	○				
	駐車場系統排風機(北)			○	○					
	受水槽室送風機			○	○					
	受水槽室排風機			○	○					
	受電室送風機			○	○					
	受電室排風機					○				
	受電設備温度故障						○			
	受電設備電圧故障						○			
	B1L-1 一括警報						○			
	B1L-2 一括警報						○			
	1F管理事務室PAC1			○	○					
	1F管理事務室PAC2			○	○					
	1F管理事務室PAC3			○	○					
	1F管理入室PAC			○	○					
	1F集会場PAC1			○	○					
	1F集会場PAC2			○	○					
	1F集会場PAC3			○	○					
	1FエントランスホールPAC			○	○					
	1FプレイルームPAC			○	○					
	1FスポーツジムPAC			○	○					
	1Fセミナー室1PAC			○	○					
	1Fセミナー室2PAC			○	○					
	1F応接室PAC			○	○					
	1F倉庫PAC			○	○					
	1F管理事務室全熱交1			○	○					
	1F管理事務室全熱交2			○	○					
	1F管理事務室全熱交3			○	○					
	1F管理入室全熱交			○	○					
	1F集会場全熱交1			○	○					
	1F集会場全熱交2			○	○					
	1Fプレイルーム全熱交			○	○					
	1Fスポーツジム全熱交			○	○					
	1Fセミナー室1全熱交			○	○					
	1Fセミナー室2全熱交			○	○					
	1F応接室全熱交			○	○					
	1F倉庫全熱交			○	○					
	1Fエントランスホール24h照明					○				
	1Fエントランスホール照明					○				
	1F内部廊下24h照明					○				
	1F内部廊下照明					○				
	1F開放廊下1照明					○				
	1F開放廊下2照明					○				
	集会場送風機					○				
	集会場排風機					○				
	1F散水用電磁弁1			○	○			○		
	1F散水用電磁弁2			○	○			○		
	1F散水用電磁弁3			○	○			○		
	1L-1 一括警報						○			
	1L-2 一括警報						○			
	1L-3 一括警報						○			
	1L-4 一括警報						○			
	1L-NE 一括警報						○			
	1L-SW 一括警報						○			
	2F情報ライブラリーPAC1			○	○					
	2F情報ライブラリーPAC2			○	○					
	2F情報ライブラリーPAC3			○	○					
	2F情報ライブラリー照明					○				
	2F情報ライブラリー用排風機			○	○					
	2F散水用電磁弁			○	○			○		
	2L-1 一括警報						○			
	3L-1 一括警報						○			
	ラウンジ3F北PAC			○	○					
	ラウンジ3F北照明					○				
	3L-NE 一括警報						○			

記 号	名 称	監視対象盤	リモートステーション	操作・監視		監視	計 測	計 算	ロギング	備考
				状態	状態					
	3L-SW 一括警報								○	
	ラウンジ3・4F南PAC			○	○					
	ラウンジ4F北PAC			○	○					
	ラウンジ3・4F南照明					○				
	ラウンジ4F北照明					○				
	2、3、4F廊下排風機			○	○					
	4F(南)ラウンジ排風機			○	○					
	ラウンジ5F北PAC			○	○					
	ラウンジ5F北照明					○				
	2-5F内部廊下1照明					○				
	2-5F内部廊下2照明					○				
	2-5F開放廊下1照明					○				
	2-5F開放廊下2照明					○				
	3、5F北ラウンジ共用排風機			○	○					
	ラウンジ5・6F南PAC			○	○					
	ラウンジ5・6F南照明					○				
	6F(南)ラウンジ排風機			○	○					
	ラウンジ7・8F南PAC			○	○					
	ラウンジ7・8F南照明					○				
	8F(南)ラウンジ排風機			○	○					
	9F交流サロンPAC			○	○					
	9F和室1PAC			○	○					
	9F和室2PAC			○	○					
	9F和室1全熱交			○	○					
	9F和室2全熱交			○	○					
	9F交流サロン全熱交 発			○	○					
	9F庭園灯1照明					○				
	9F庭園灯2照明					○				
	9F庭園灯3照明					○				
	9F散水用電磁弁1 発			○	○				○	
	9F散水用電磁弁2 発			○	○				○	
	湧水ポンプ西					○				
	湧水ポンプ東					○				
	湧水増満水東						○			
	受水槽満水水						○			
	湧水増満水西					○				
	加圧給水ポンプ					○				
	雨水センサー					○				
	屋内消火栓ポンプ					○				
	泡消火栓ポンプ					○				
	消火水槽満水水 警						○			
	消火補助水槽満水水 警						○			


散水設備系統図

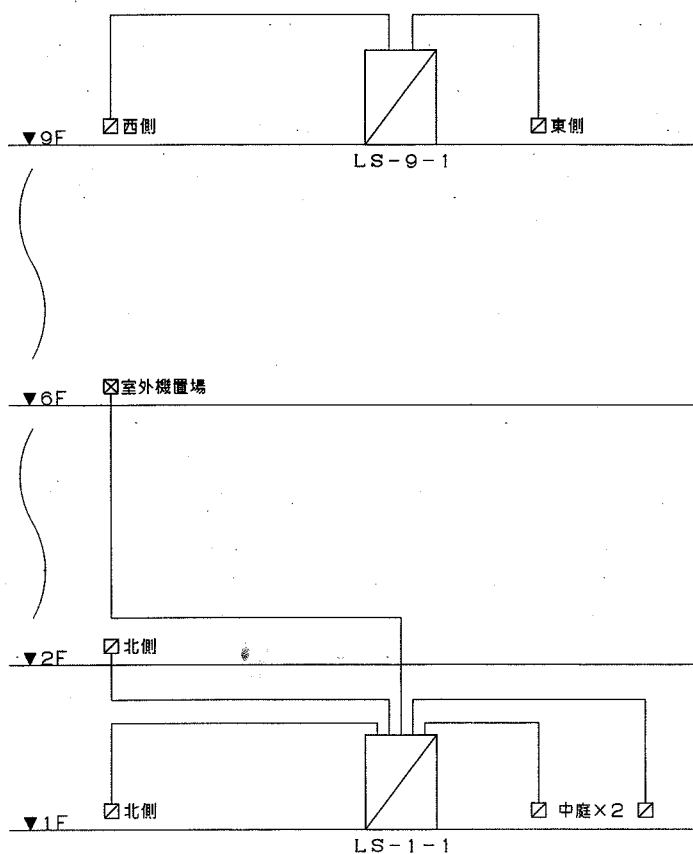


☒ : 量水メータ, 電磁弁
☒ : 雨水センサ

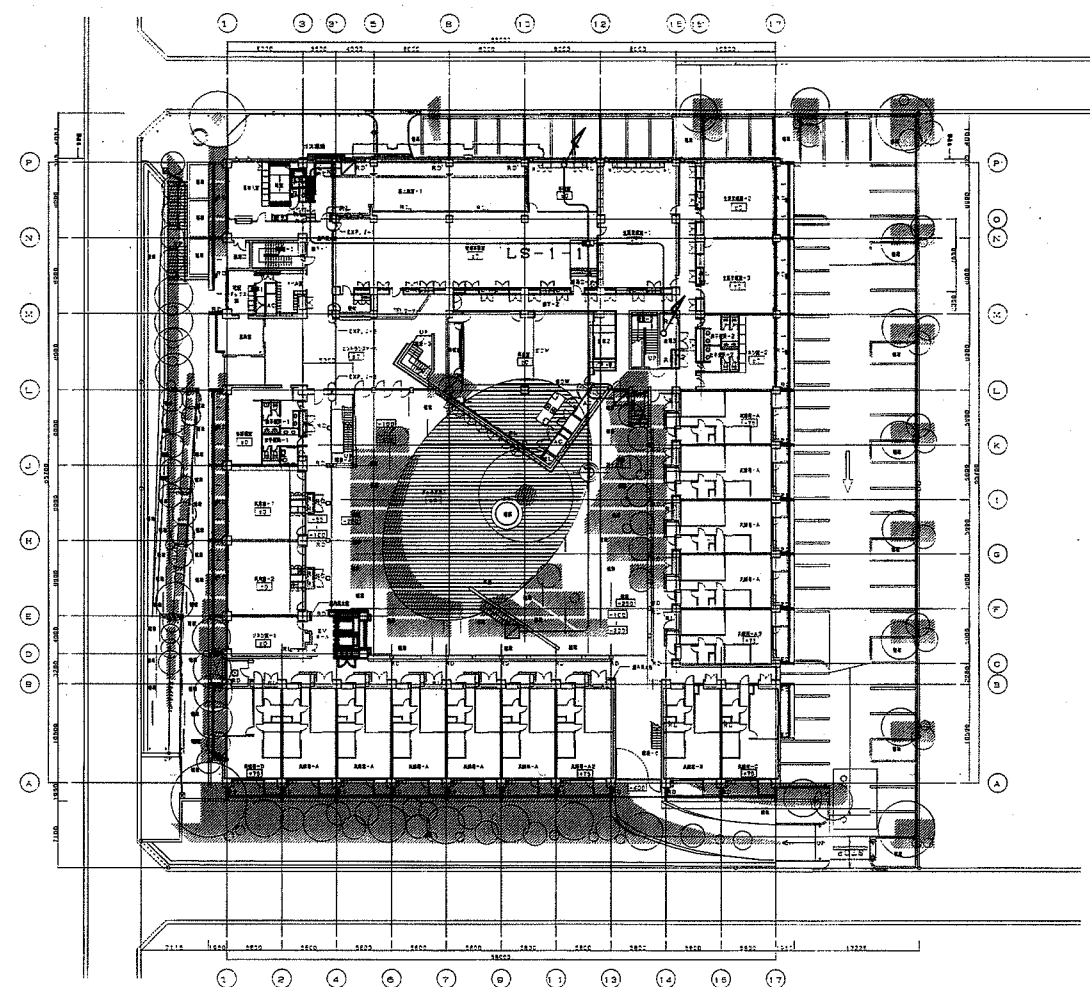

1階平面図 1/400

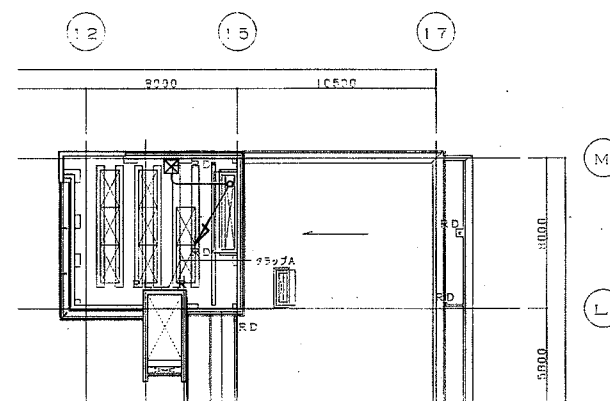


6階平面図 1/200

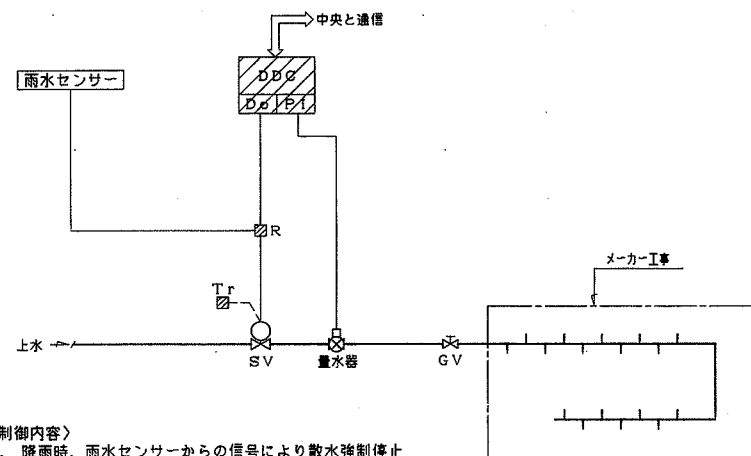


〈制御内容〉
1. 降雨時、雨水センサーからの信号により散水強制停止

〈中央と通信〉
1. 量水器による流量計測
2. スケジュール機能による電磁弁ON/OFF
3. 過大流量時警報

散水設備フロー (6sets)

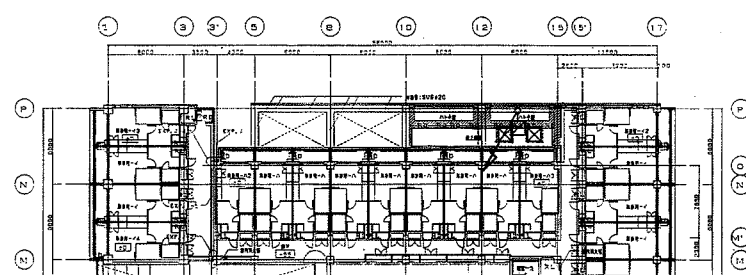

2階平面図 1/400

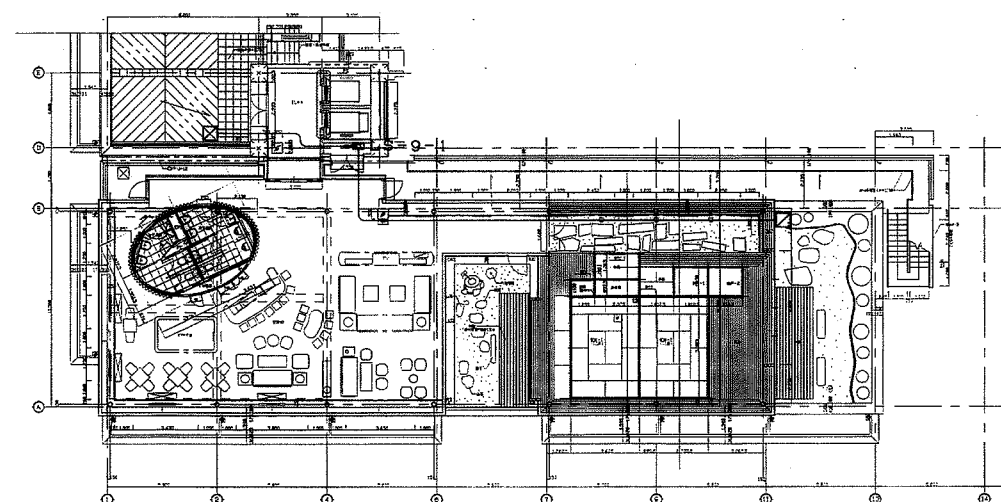

9階平面図 1/200

revision			

松田平田・丸川設計共同企業体

松田平田 丸川設計

PROJECT NO. A3693 つくば外国人研究者用宿舎(仮称)機械設備工事

DATE 01.03.11

DRAWN BY

CHECKED BY

散水設備自動制御平面図

SCALE No Scale

空調

211
123/144

生活サポート等業務企画書

1. 企業の代表責任者及び本業務担当者

■入札参加グループの場合は、入札参加グループの一覧と代表企業、グループ企業の代表責任者及び本業務担当者。

(入札参加グループ結成に関する協定書又はこれに類する書類を添付すること)

2. 業務実績			
■本実施要項（1.）で示す業務毎に過去10年間の主な実績を記載すること。			
①統括業務			
業務名	発注者	時期	業務内容
			施設規模 請負金額等
②窓口業務			
業務名	発注者	時期	業務内容
			施設規模 請負金額等
③入居受付等業務			
業務名	発注者	時期	業務内容
			施設規模 請負金額等
④生活支援業務			
業務名	発注者	時期	業務内容
			施設規模 請負金額等
⑤居室設備・備品等の維持管理業務			
業務名	発注者	時期	業務内容
			施設規模 請負金額等

⑥経理業務			
業務名	発注者	時期	業務内容
			施設規模 請負金額等

⑦その他の管理業務			
業務名	発注者	時期	業務内容
			施設規模 請負金額等

3. 本業務実施に対する認識

■安定した業務を実施するための基本的な方針、業務全般において特に重視するポイント等を具体的に記載すること。

(注) 用紙が不足する場合は適宜追加すること。

4. 業務の実施体制及び業務全体の管理方法

■本業務全体について及び本実施要項 1. (1) イ. で示す業務毎に実施体制及び業務全体の管理方法等を具体的に記載し、必要とされる条件を満たす者の配置を記載する。

5. 質の確保及び業務コスト等削減に関する考え方

■以下の項目について、簡潔にまとめること。なお、必要に応じ、業務毎に提案書を作成することができる。

(1) 本業務の実施全般に対する質の確保及び業務コスト等削減についての考え方

(2) 質の確保に関する提案事項

(3) 業務コスト等削減に関する提案事項

注1：A4判1ページ以内で記載すること。

注2：業務毎に作成する場合は、各業務毎にA4判1ページ以内で記載すること。

6. 改善提案総括表			
■業務内容（別紙 3）に対し改善提案を行う場合は、改善を行う業務の内容と提案の概略を整理すること。なお、下記に改善提案のない業務内容については機構が提示する最低水準として従来の実施方法に基づいて業務を行うものとする。			
(1) 統括業務		提案の有無	有 無
業務内容 ※別紙 3 に定める内容を明記	提案の概略		
(2) 窓口業務		提案の有無	有 無
業務項目 ※別紙 3 に定める内容を明記	提案の概略		

(3) 入居受付等業務		提案の有無	有	無
業務内容 ※別紙 3 に定める内 容を明記	提案の概略			
(4) 生活支援業務		提案の有無	有	無
業務項目 ※別紙 3 に定める内 容を明記	提案の概略			

(5) 居室設備・備品等の維持管理業務		提案の有無	有	無
業務内容 ※別紙3に定める内容を明記	提案の概略			
(6) 経理業務		提案の有無	有	無
業務内容 ※別紙3に定める内容を明記	提案の概略			

(7) その他の管理業務		提案の有無	有	無
業務内容 ※別紙 3 に定める内 容を明記	提案の概略			

注 1. 提案の有無を選択し、改善提案がある場合は、業務内容及び提案の概略を記載する。

注 2. 提案の詳細については【様式 7】に記載する。

注 3. 表の枠が不足する場合は適宜追加すること。

7. 各業務の従来の実施方法に対する改善提案

■提案を行う各業務の1項目につき1枚以内とする。

(1) 改善提案を行う業務及び項目

(2) 改善提案の趣旨

(3) 改善提案の内容及び実施方法

(4) 改善提案実施可能とする体制

(5) 最低水準の確保に対する説明

注1：1つの提案毎に、それぞれA4判1ページ以内で記載すること。

注2：定量的に提案できる項目は具体的な数値等を提案すること。

8. 緊急時の体制及び対応方法

(1) 具体的な緊急事態を想定し、被害を拡大させないための体制、対策を具体的に記載すること。

(2) 緊急時の対策（連絡体制）を具体的に記載すること。

(3) 業務を安定的に履行できる対策（保険など）が講じられているか具体的に記載すること。

■再委託に関する事項

再委託する業務	企業名	住所	再委託先の業務履行能力並びに 報告徴収その他の業務管理の方法

注：落札事業者は、本契約締結後やむを得ない事情により再委託先を変更する場合は、機構の承認を得なければならない。

令和 年 月 日

国立研究開発法人科学技術振興機構
分任契約担当者 契約部長 殿

入札参加業者 住 所 (郵便番号)

電話番号 () ー

商 号
又は名称

氏 名 (印)

(法人にあつては、代表者氏名)
法定代理人
氏 名

入札参加事業者等確認書

この書面の記載事項は、事実と相違ありません。

(留意事項)

1. この書面及び提出書類は、競争の導入による公共サービス改革に関する法律第10条各号に規定されている欠格事由該当性の審査に必要であり、この書面及び提出書類に記載されている個人情報については、欠格事由該当性の審査のため、必要な範囲において利用し又は警察庁等関係行政機関に対し提供します。
2. この書面とともに第8面の一覧表(7. 提出書類)に示す提出をお願いします。

1. 入札参加事業者

個人・法人の別	☐ 個人	☐ 法人
---------	-----------------------------	-----------------------------

(1) 入札参加事業者が個人の場合

フリガナ 氏 名	生年月日 (性別)	本 籍 住 所
フリガナ 商号又は屋号	事業活動の内容	
	()	

(2) 入札参加事業者が法人の場合

フリガナ 商号又は屋号	主たる事務所の所在地 代表者の氏名
事業活動の内容	

(記載上の注意)

1. 「個人・法人の別」は、該当するものに○印を付けてください。
2. 「商号又は屋号」は、商号登記をしているときはその商号を、商号登記していないときは屋号等の名称のうち1個を記載してください。

2. 法定代理人

フリガナ 氏 名	生年月日 (性別)	本 籍 住 所
	()	
	()	
	()	

(記載上の注意)

1. 「法定代理人」は、
 - ①入札参加事業者（法人の場合は、当該法人の役員）
 - ②入札参加事業者の親会社等（法人の場合は、当該法人の役員）
 が、法第10条第6号に規定する「営業に関し成年者と同一の行為能力を有しない未成年者」である場合に、当該未成年者の法定代理人を記載してください。
2. 記載しきれないときは、この様式の例により作成した書留にて第2面（本面）の次に添付してください。

3. 役員等

フリガナ	生年月日（性別）	本 籍
氏 名	役職名又は名称	住 所
	()	
	()	
	()	
	()	
	()	
	()	
	()	
	()	
	()	
	()	

（記載上の注意）

1. 入札参加事業者が法人の場合に記載してください。
2. 「役員等」とは、役員（理事、取締役、執行役、業務を執行する社員、監事、監査役又はこれらに準ずる者）及び相談役、顧問等名称のいかんを問わず、役員と同等以上の支配力を有する者をいい、その全てを記載してください。
3. 記載しきれないときは、この様式の例により作成した書面に記載して、第3面（本面）の次に添付してください。

4. 主要株主・主要出資者

発行済株式の総数		出資総額	
----------	--	------	--

(1) 主要株主・主要出資者が個人の場合

[illegible]

(2) 主要株主・主要出資者が法人の場合

[illegible]

(記載上の注意)

1. 主要株主とは、発行済株式の総数の100分の5以上の株式を所有する株主をいいます。
2. 主要出資者とは、出資総額の100分の5以上の額に相当する出資をしている者をいいます。
3. 割合は、「所有株式数（出資金額）／発行済株式の総数（出資金額）×100とします。
4. 法第10条第9号の親会社等に該当する場合は、第6面（次面）の「5. 親会社等」欄に記載してください。
5. 記載しきれないときは、との様式の例により作成した書面に記載して、個人の場合は第4面（前面）の次に、法人の場合は第5面（本面）の次にそれぞれ添付してください。

5. 親会社

(1) 施行令第3条第1項第1号に該当する場合

○個人の場合

フリガナ	生年月日 (性別)	本 籍		
氏 名		住 所		
		議決権の総数	所有する議決権の数	割合
	()			

○法人の場合

フリガナ	フリガナ	主たる事務所の所在地		
商号又は名称	代表者氏名	議決権の総数	所有する議決権の数	割合

(2) 施行令第3条第1項第2号に該当する場合

フリガナ	フリガナ	主たる事務所の所在地		
商号又は名称	代表者氏名	その役員に占める自己の役員等の割合		

(3) 施行令第3条第1項第3号に該当する場合

フリガナ	フリガナ	主たる事務所の所在地		
商号又は名称	代表者氏名	その代表権を有する役員の地位を占める自己の役員等の氏名		

(記載上の注意)

1. 「親会社等」には、入札参加事業者と次の関係（特定支配関係）にある者（施行令第3条第

1項第1号から第3号まで）を記載してください。

①その株主（株主総会において決議をすることができる事項の全部につき議決権を行使することができない株主を除く。）又は総出資者の議決権の過半数を有していること。

（第1号）

②その役員（理事、取締役、執行役、業務を執行する社員又はこれらに準ずる者をいう。）

に占める自己の役員又は職員（過去2年間に役員又は職員であった者を含む。以下同じ。）の割合が2分の1を超えていること。（第2号）

③その代表権を有する役員の地位を自己又はその役員若しくは職員が占めていること。

（第3号）

2. 親会社等に該当するものがある場合は、その該当する欄に記載してください。

3. その役員に占める自己の役員等の割合は、「入札参加事業者における自己の役員等の数／入札参加事業者の役員の数×100」とします。

6. 親会社等の役員等

法人の商号又は名称		
フリガナ	生年月日（性別）	本 籍
氏 名	役職名又は名称	住 所

（記載上の注意）

1. 親会社等が法人の場合は、当該法人の役員等（第3面という「役員等」に同じ。）を全て記載してください。
2. 記載しきれないときは、この様式の例により作成した書面に記載して、第7面（本面）の次に添付してください。

7. 提出書類

この書面のほか、下表に示す提出書類のうち、該当するものを提出してください。なお、提出書類についてはチェック欄に○印を付けてください。

提出書類一覧表		チェック
1. 住民票の写し（外国人の場合は外国人登録原票の写し） ※【落札者決定後】		
①落札事業者（個人）		
②落札事業者（個人）の法定代理人 ※2		
③落札事業者（法人）の役員		
④落札事業者（法人）の役員の法定代理人		
⑤落札事業者（法人）の役員と同等以上の支配力を有する者 ※3		
⑥落札事業者（法人）の親会社等 ※4 （個人）		
⑦落札事業者（法人）の親会社等（個人）の法定代理人		
⑧落札事業者（法人）の親会社等（法人）の役員		
⑨落札事業者（法人）の親会社等（法人）の役員の法定代理人		
⑩落札事業者（法人）の親会社等（法人）の役員と同等以上の支配力を有する者		
2. 登記事項証明書（履歴事項全部証明書） ※5		
⑪入札参加事業者（法人）		
⑫入札参加事業者（法人）の親会社等（法人）		
3. 戸籍謄本 ※6		
⑬入札参加事業者（個人）		
⑭入札参加事業者（法人）の役員		
⑮入札参加事業者（法人）の親会社等（個人）		
⑯入札参加事業者（法人）の親会社等（法人）の役員		
4. 未成年者登記簿の謄本 ※7		
⑰入札参加事業者（個人）		
⑱入札参加事業者（法人）の役員		
⑲入札参加事業者（法人）の親会社等（個人）		
⑳入札参加事業者（法人）の親会社等（法人）の役員		
5. 誓約書		
㉑入札参加事業者（個人）		
㉒入札参加事業者（法人）		

※1 住民票の写しは、本籍地の記載のあるものとし、外国人登録原票の写しは、その者が外国人で外国人登録をしている場合に提出してください。また、いずれも発行後6か月以内のものを提出してください。

※2 法定代理人とは、その者が営業に関し成年者と同一の行為能力を有しない未成年者の場合の当該未成年者の法定代理人をいいます。

※3 役員と同等以上の支配力を有する者とは、正規の役員ではないが、相談役、顧問等の名称のいかんを問わず、役員と同等以上の支配力を有する者をいいます。

※4 親会社等とは、入札参加事業者と施行令第3条第1項各号のいずれかに該当する関係（特定支配関係）を有する者としてします。

※5 登記事項証明書（履歴事項全部証明書）は、発行後6か月以内のものを提出してください。

※6 戸籍抄本は、その者が営業に関し成年者と同一の行為能力を有しない未成年者の場合及びその者が未成年者で婚姻により成年に達したとみなされている場合（民法第753条）に提出してください。

※7 未成年者登記簿の謄本は、その者が未成年者であって、営業に関し成年者と同一の行為能力を有する場合（婚姻により成年に達したとみなされている場合を除く。）に提出してください。